


FASAD MOT NORDVÄST

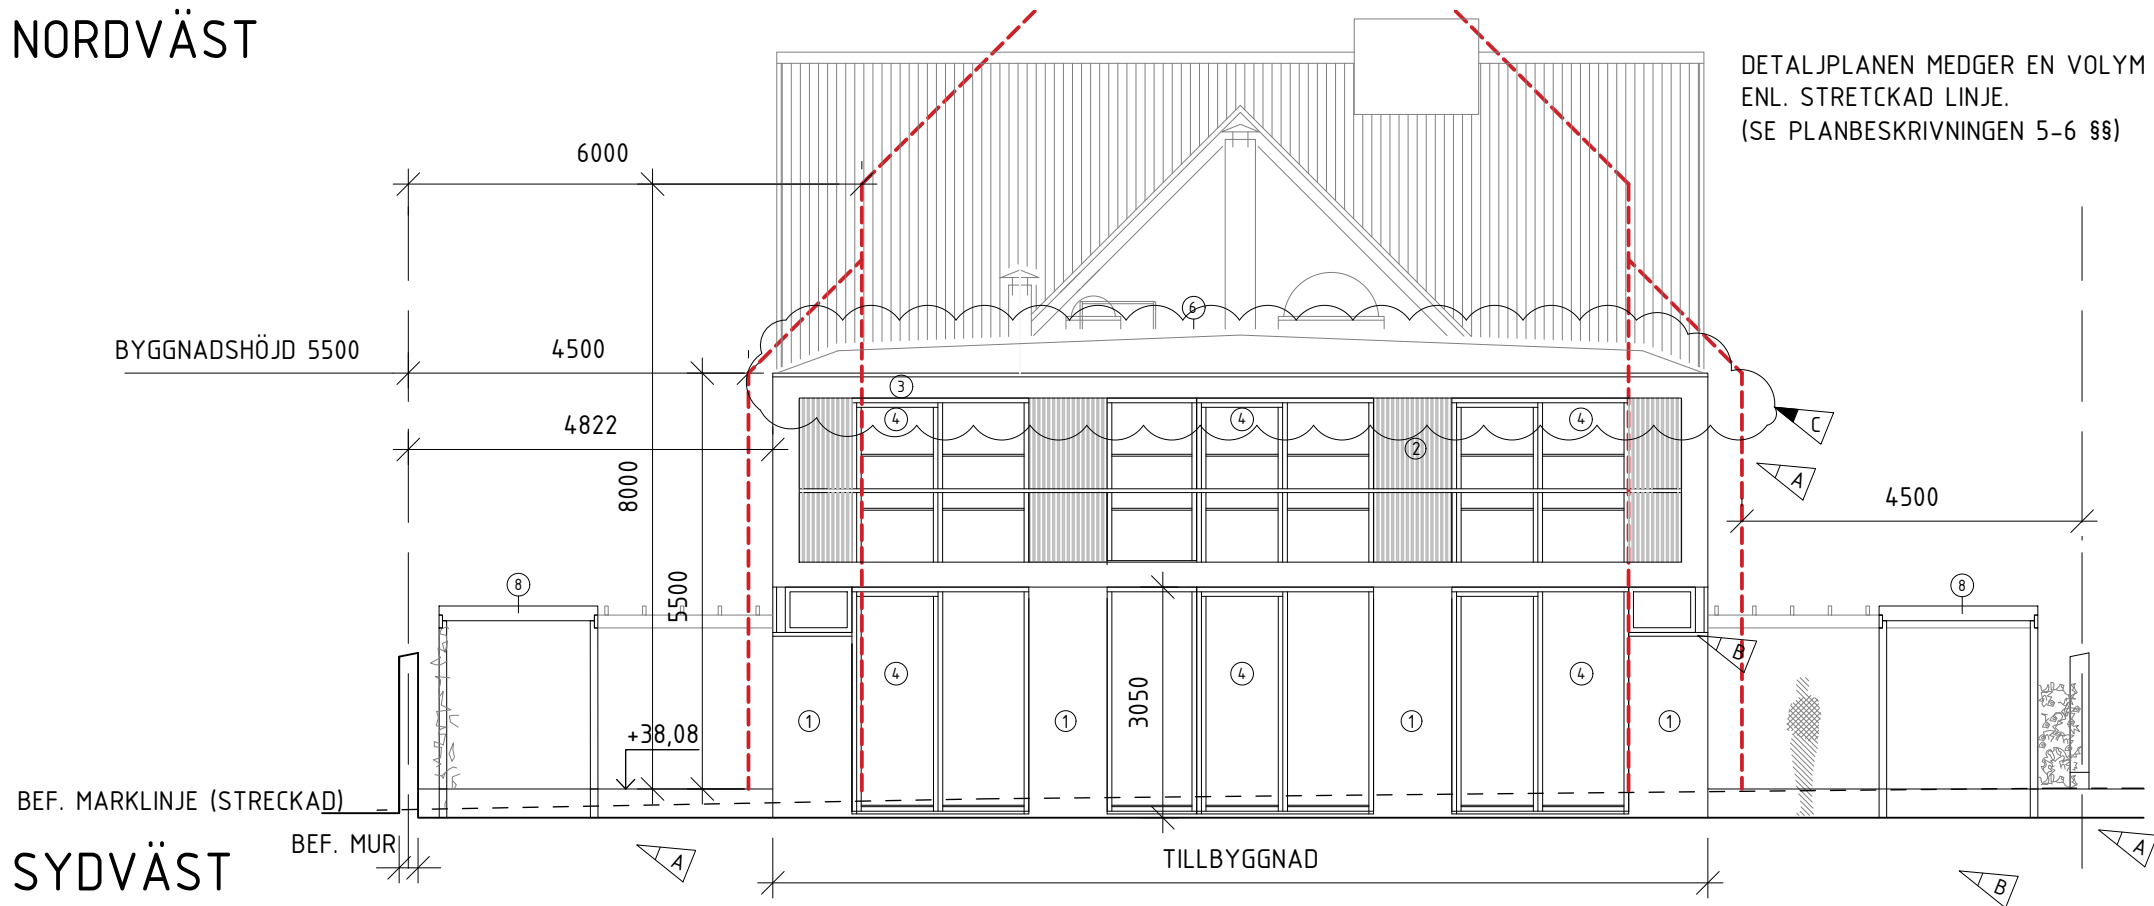

FASAD MOT SYDVÄST

FÖRKLARINGAR

MÅTT ANGES I MILLIMETER
OBSERVERA ATT ALL HÖJDSÄTTNING MARK ÄR
UNGEFÄRLIG.
MÅTT FÅR EJ TAS PÅ FASAD

FASADBESKRIVNING

- ① FASADSKIFFER TYP: OFFERDALS-KIFFER M. NATURYTA
- ② STÅENDE TRÄRIBBOR, LJUSPIGMENTERADE

③ FASADSKIVOR, VITA

④ FÖNSTER/FÖNSTERDÖRR: PULVERLACKERAS, KULÖR: GRÅ

⑤ ENTRÉDÖRRAR: EK, GLAS

⑥ TAK: SEDUM


⑦ STUPRÖR, HÄNGRÄNNOR, UTVÄNDIGA PLÅTARBETEN: ZINK

⑧ PERGOLA: LÄRKTRÄ

⑨ SOCKEL: BETONG

⑩ BALKONGRÄCKE, GLAS

SKALA 1:100 (A3)

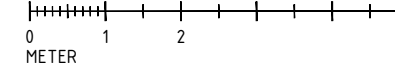

C	SE PM3	PGH	200930
B	SE PM2	PGH	200903
A	SE PM1	PGH	200528
BET	ANT	ÄNDRINGEN AVSER	SIGN DATUM

BYGGLOVSHANDLING

BOFINKEN 4, LUND

BYGGHERRER: GINA VLAD LILLA SÖDERGATAN 2 223 53 LUND TEL 070-972 56 09	ZORAN ILIC LILLA SÖDERGATAN 2 223 53 LUND TEL 070-927 13 14
-------------------------------------------------------------------------------------------	-----------------------------------------------------------------------------

STANO BYGGNADSKONST	STORA SÖDERGATAN 25 222 23 LUND TEL 046-211 31 80
----------------------------	---------------------------------------------------------

UPPDRAG NR	RITAD AV	HANDLÄGGARE
DATUM	ANSVARIG	M VALIND
19-11-13	VLAD NAUMOVSKI	

TILLBYGGNAD AV VILLA
FASADSRITNINGAR

SKALA 1:100 (A3)	NUMMER	I BET
	A-40-3-01	C