


FASAD MOT SYDOST

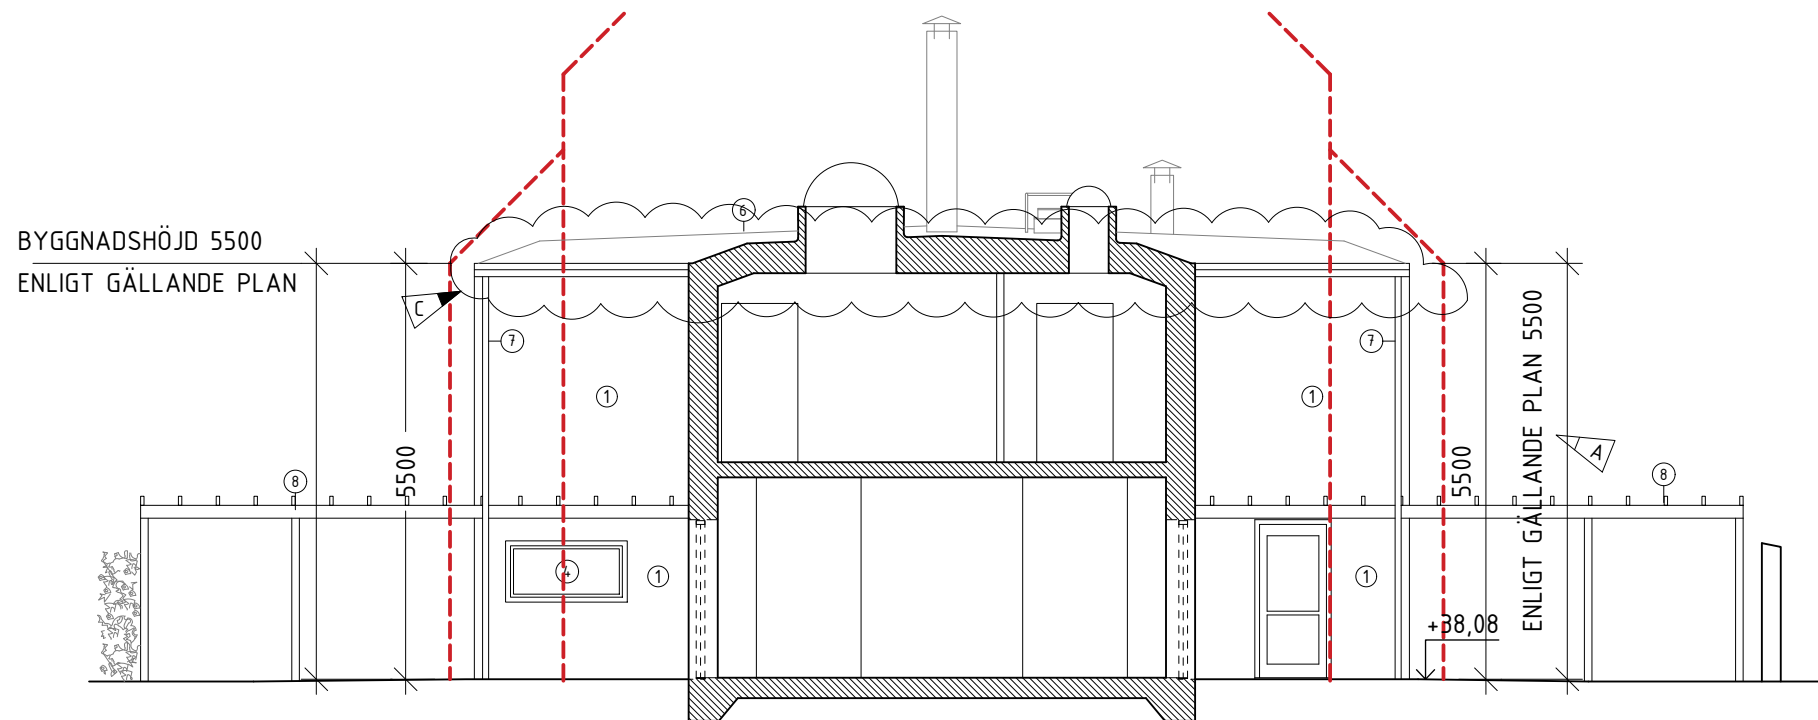

SEKTION C-C

FÖRKLARINGAR

MÅTT ANGES I MILLIMETER  
OBSERVERA ATT ALL HÖJDSÄTTNING MARK ÄR  
UNGEFÄRLIG.  
MÅTT FÅR EJ TAS PÅ FASAD

FASADBESKRIVNING


- ① FASADSKIFFER TYP: OFFERDALS-KIFFER M. NATURYTA
- ② STÅENDE TRÄRIBBOR, LJUSPIGMENTERADE

- ③ FASADSKIVOR, VITA

- ④ FÖNSTER/FÖNSTERDÖRR: PULVERLACKERAS, KULÖR: GRÅ
- ⑤ ENTRÉDÖRRAR: EK, GLAS
- ⑥ TAK: SEDUM

- ⑦ STUPRÖR, HÄNGRÄNNOR, UTVÄNDIGA PLÅTARBETEN: ZINK

- ⑧ PERGOLA: LÄRKTRÄ
- ⑨ SOCKEL: BETONG
- ⑩ BALKONGRÄCKE, GLAS

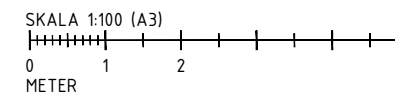

C	SE PM3	PGH	200930
B	SE PM2	PGH	200903
A	SE PM1	PGH	200528
BET	ANT	ÄNDRINGEN AVSER	SIGN DATUM

BYGGLOVSHANDLING

BOFINKEN 4, LUND

BYGGHERR	GINA VLAD LILLA SÖDERGATAN 2 223 53 LUND TEL 070-972 56 09	ZORAN ILIC LILLA SÖDERGATAN 2 223 53 LUND TEL 070-927 13 14
----------	---	--

BYGGKONTORET	STORA SÖDERGATAN 25 222 23 LUND TEL 046-211 31 80
--------------	---

UPPDRAG NR	19-11-13	RITAD AV	DG	HANDLÄGGARE	M VALIND
DATUM	19-11-13	ANSVARIG	VLAD NAUMOVSKI		

TILLBYGGNAD AV VILLA  
FASADSRITNINGAR

SKALA	1:100 (A3) 1:50 (A1)	NUMMER	A-40-3-02	BET	C
-------	-------------------------	--------	-----------	-----	---