

Nybyggnadskarta typ B

över fastigheten **Bofinken 4** i Lunds kommun.

Areal: 982 kvm

Adress: Fjellievägen 33, Lund

STADSBYGGNADSKONTORETS UPPGIFTER:

Stadsplan beslutad 1929-10-11, akt 1281K-1:A340

Kommunalt huvudmannaskap för allmänna platser.

Höjdangivelser anges i RH 2000.

Planbestämmelser, se bilaga A.

Planbeskrivning finns tillgänglig hos Stadsbyggnadskontoret.

Teckenförklaring, se bilaga B.

Lund 2019-08-21

Eva Wramner
Kartingenjör

ENERGIFÖRETAGENS ANVISNINGAR:

Ledningar

På nybyggnadskartan anges normalt inte befintliga eller planerade anläggningar och ledningar för energiförsörjning, t ex kabelskåp, belysningsstolpar, ledningar för el, fjärrvärme, fjärrkyla eller naturgas. Det åligger varje projektör att före igångsättning av ett byggnadsprojekt inhämta uppgifter.

Ei

Kontakta:

Krafringen AB, Tel.046-35 60 00

Det bör observeras att eventuella ändringar av befintliga anläggningar eller ledningar ska bekostas av exploitören.

Gas, fjärrvärme och fjärrkyla

Kontakta:

Krafringen AB, Tel. 046-35 60 00

Det bör observeras att eventuella ändringar av befintliga anläggningar eller ledningar ska bekostas av exploitören.




Koordinatförteckning

Koordinatsystem:

SWEREF 99 13 30

Nr	X	Y
13	6176005.89	129656.29
14	6175989.80	129671.50
28	6175959.29	129639.24
29	6175975.44	129624.08

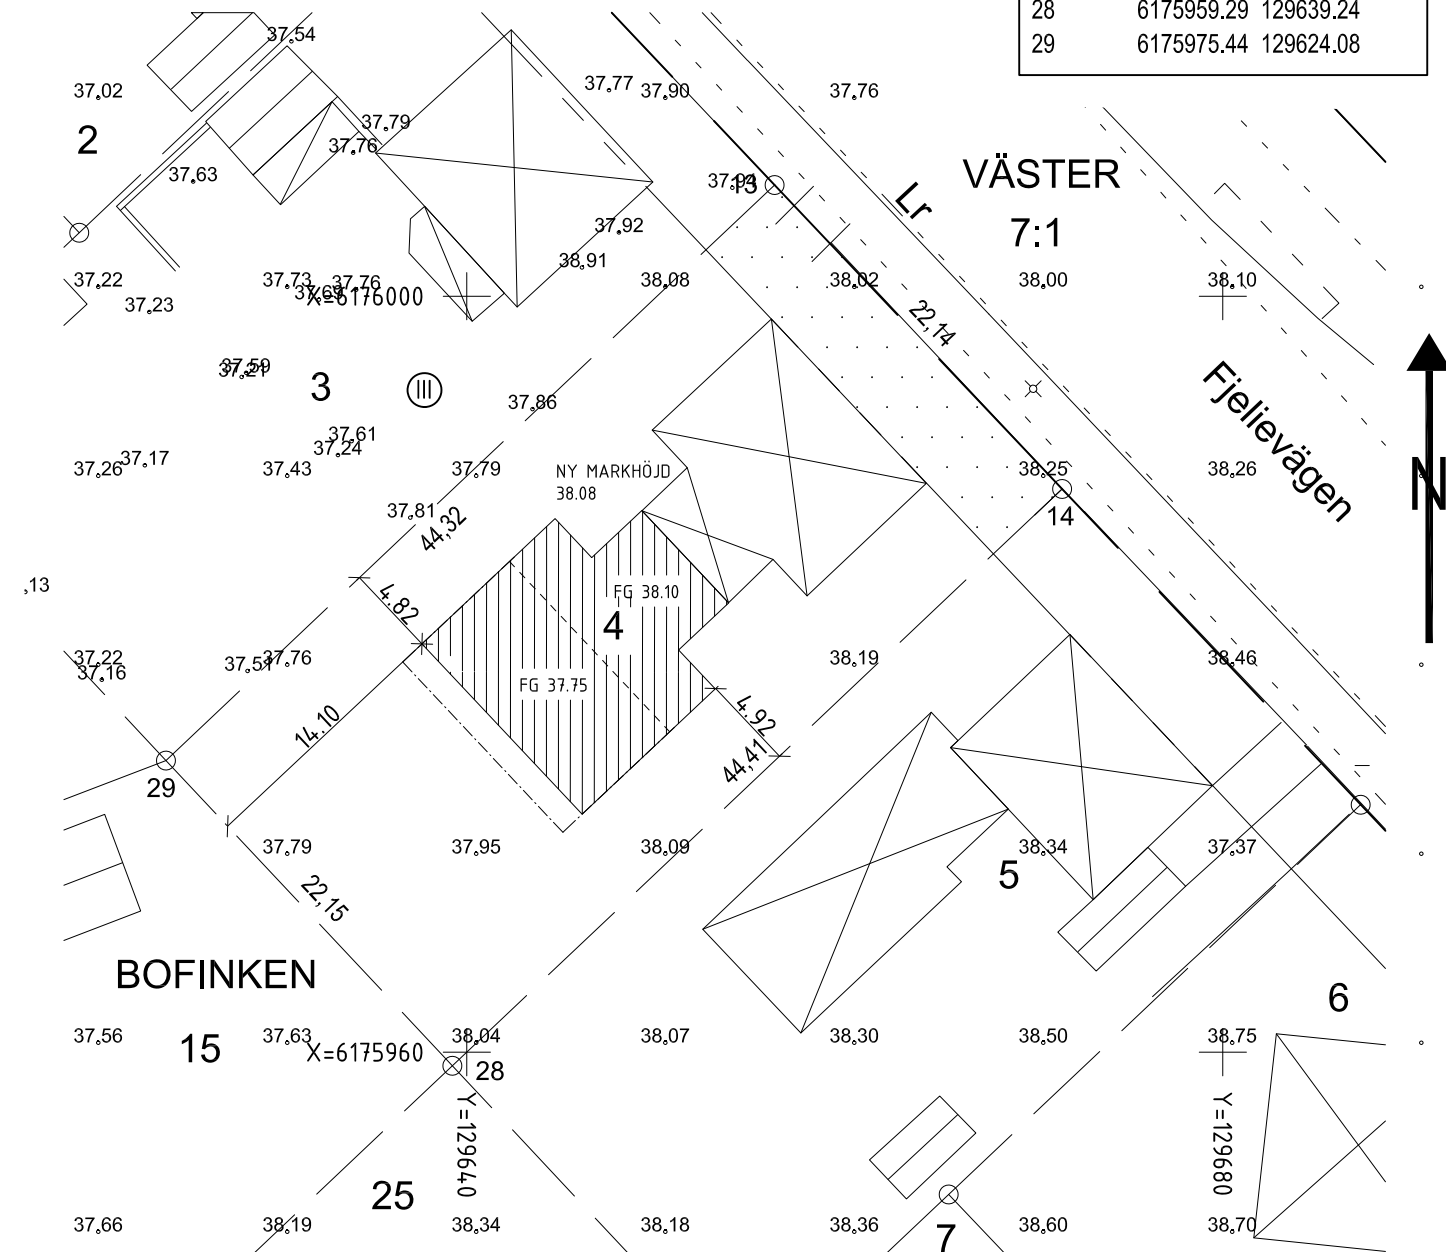

Höjder tillkom genom laserskanning mellan 2015-01-19 och 2015-02-15.
Medelfel: 0,1 m.

Stadsbyggnadskontoret utför utstakning av bygglovsbeviljad byggnad. Tidsbeställning på telefon 046-35 59 07.

 LUNDS KOMMUN Stadsbyggnadskontoret	Sökandens uppgifter: SITUATIONSPLAN OCH MÄTTSÄTTNING UTFÖRDA AV: Plan och Byggnadskonst i Lund AB Rev 2020-09-03 Höjdangivelser anges i RH 2000. Höjd på färdigt golv + 37,75 38,10 Källarbjäklagets u.k. + Annat relevant höjdangivelse:	
	FASTIGHET: Bofinken 4	NUMMER NYBYGGNADSKARTA: L 2019-001429
KOORDINATSYSTEM: SWEREF 99 13 30, RH 2000	SKALA: 1:400	
RITAD AV: EW	GRANSKAD AV: OS	