


FÖRKLARINGAR


MÅTT ANGES I MILLIMETER
 ANGIVNA PLUSHÖJDER AVSER
 FÄRDIGT GOLV / FÄRDIG
 GOLVBELÄGGNING

HÄNVISNINGAR


PLANER
 A-40-1-01, A-40-1-02, A-40-1-03

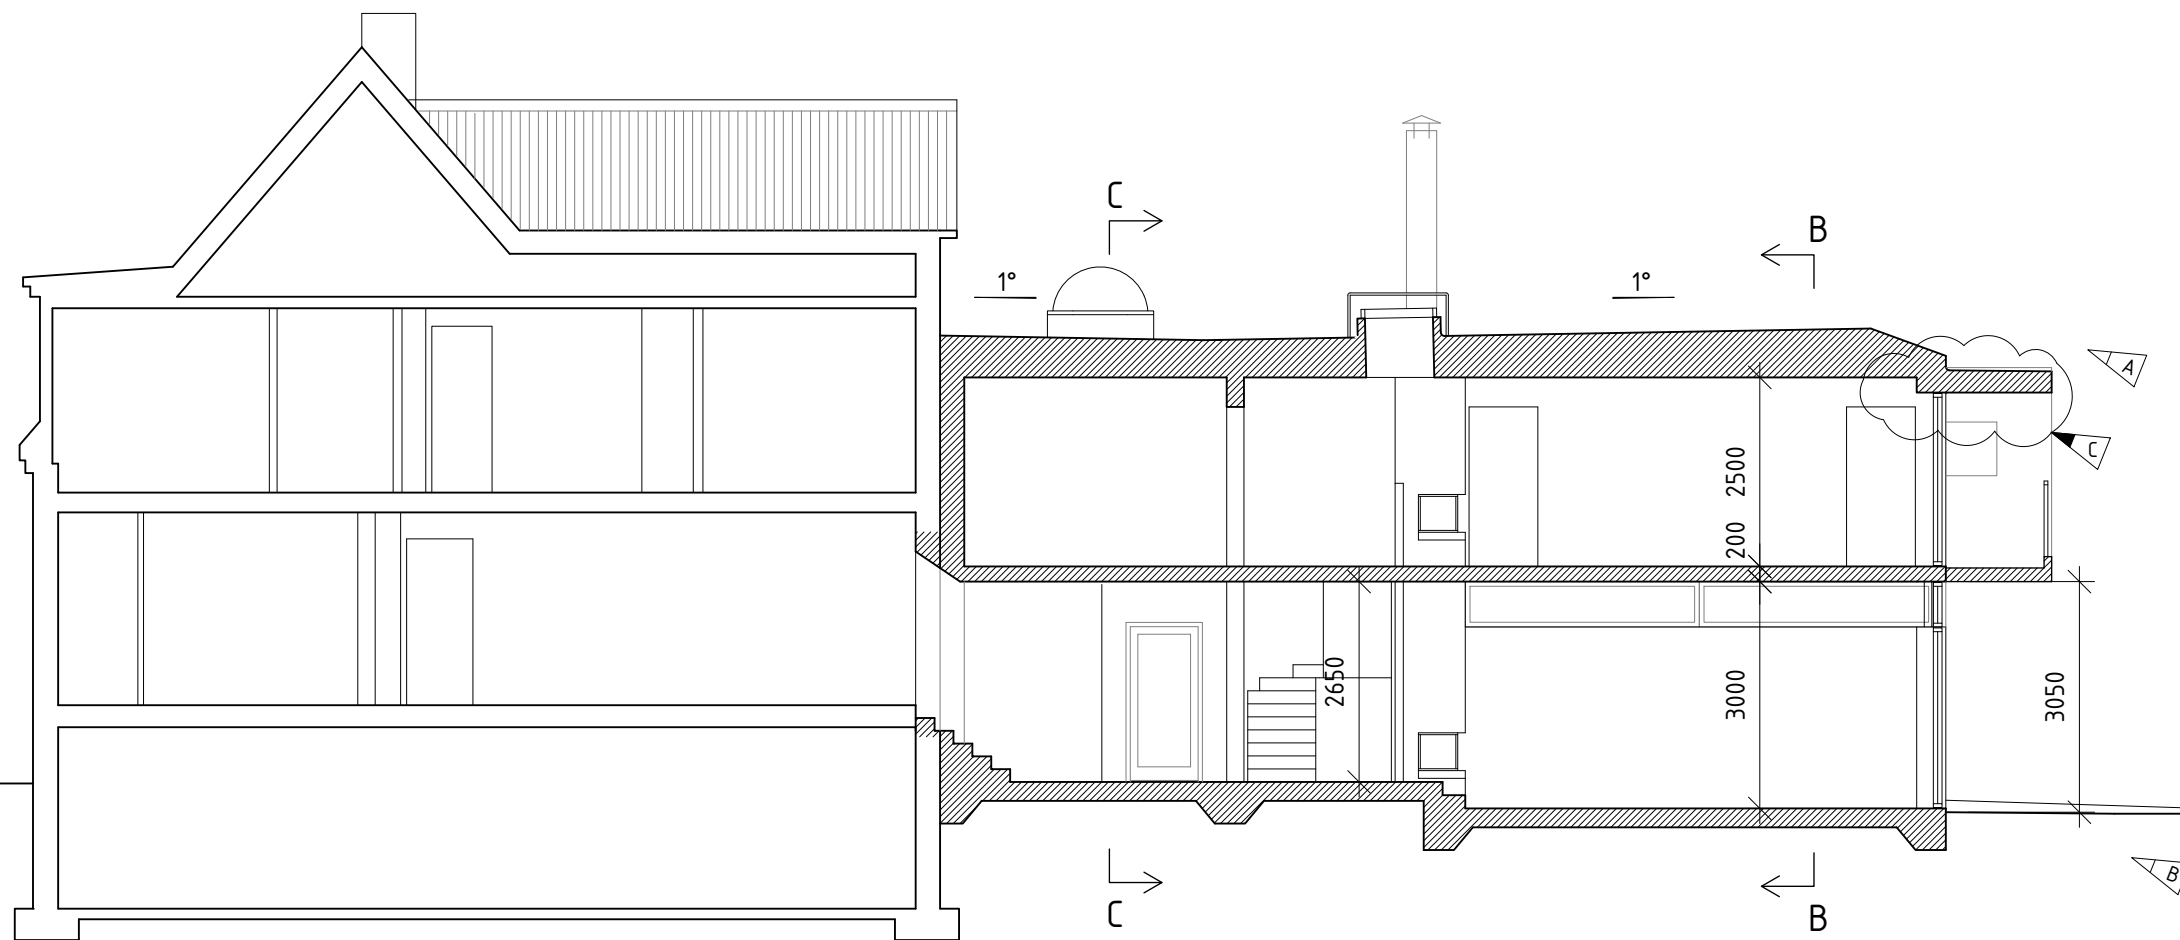

SEKTION A-A

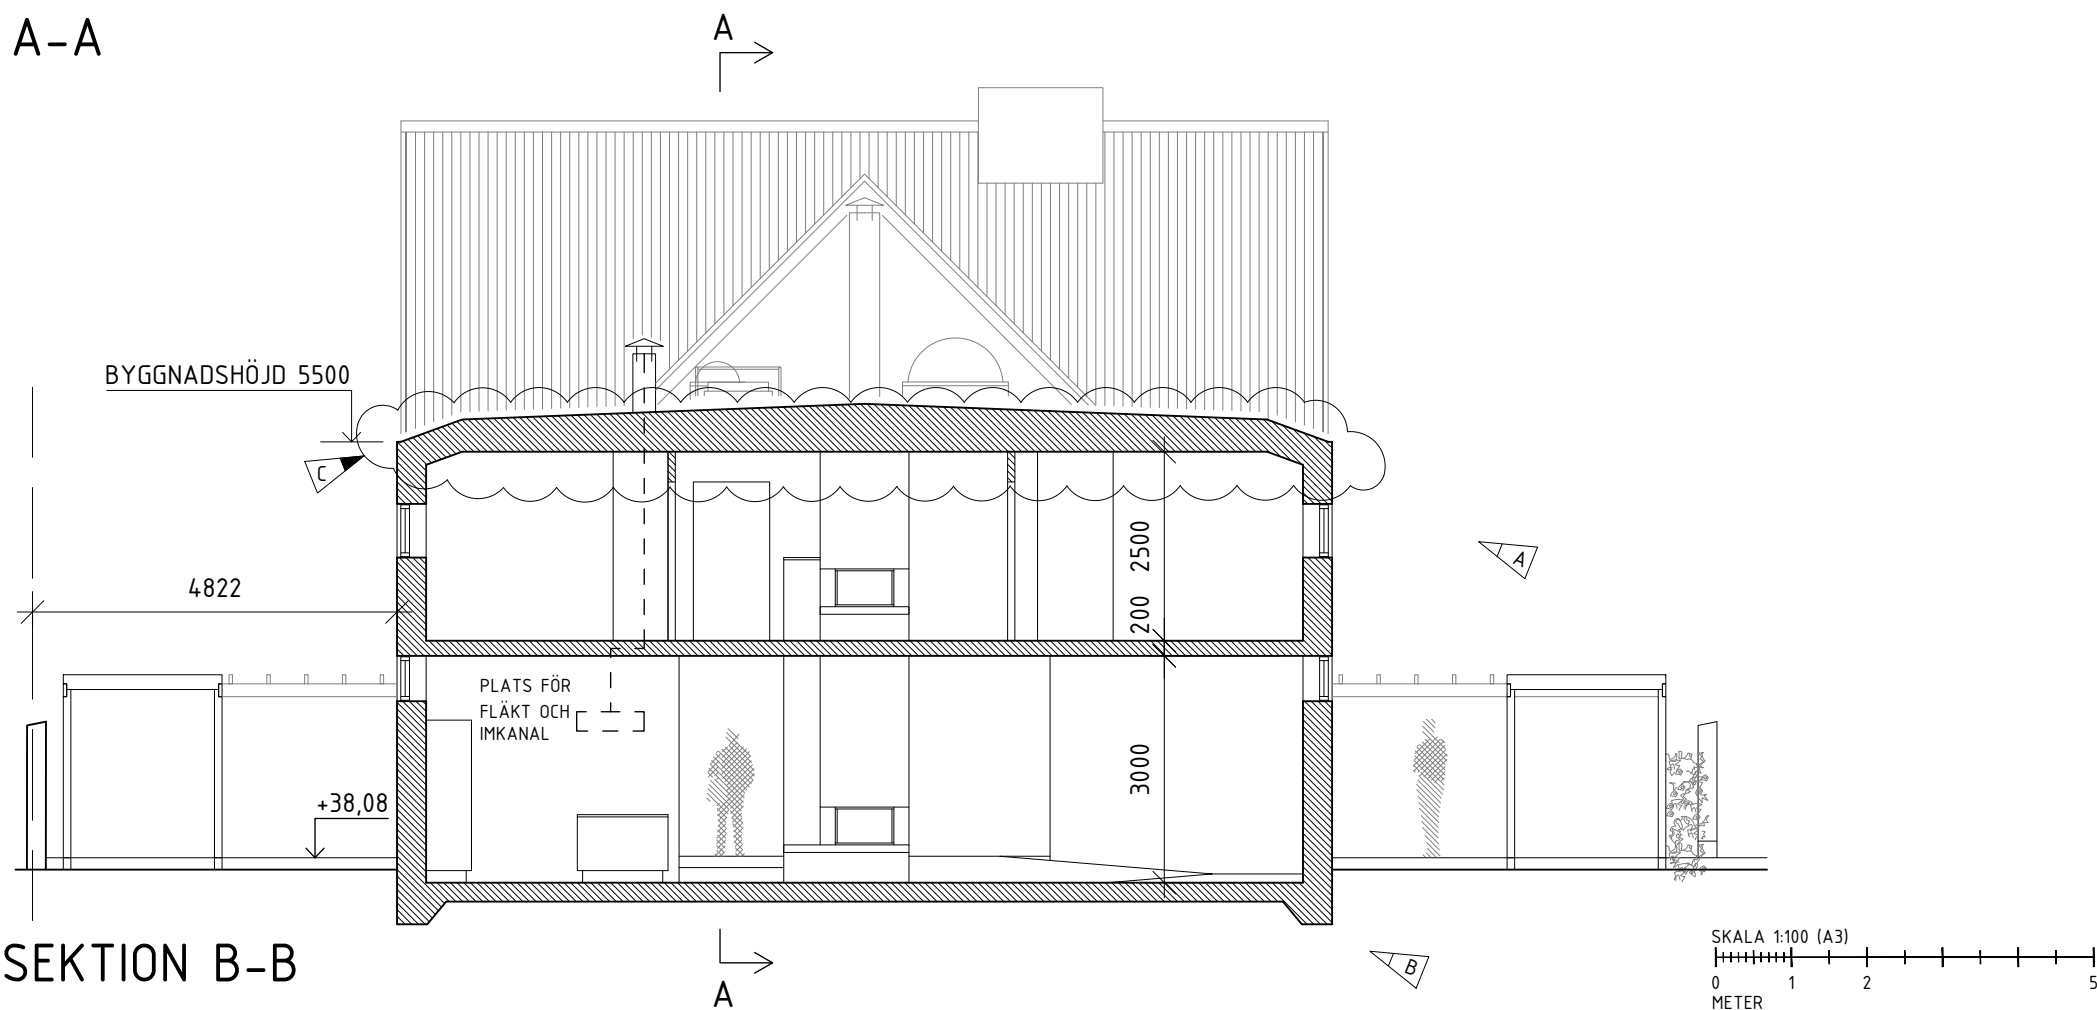

SEKTION B-B

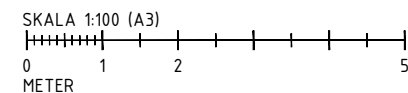

C	SE PM3	PGH	200930
B	SE PM2	PGH	200903
A	SE PM1	PGH	200528
BET	ANT	ÄNDRINGEN AVSER	SIGN DATUM

BYGGLOVSHANDLING

BOFINKEN 4, LUND

BYGGHERRER:
GINA VLAD LILLA SÖDERGATAN 2 223 53 LUND TEL 070-972 56 09
ZORAN ILIC LILLA SÖDERGATAN 2 223 53 LUND TEL 070-927 13 14

FLAND BYGGNADSKONTOR LUND AB STORA SÖDERGATAN 25 222 23 LUND TEL 046-211 31 80

UPPDRAG NR: RITAD AV: MV
 DATUM: 19-11-13 ANSVARIG: VLAD NAUMOVSKI
 TILLBYGGNAD AV VILLA: HANDLÄGGARE: M VALIND

SEKTIONS-RITNINGAR
 SEKTION A-A, SEKTION B-B

SKALA 1:100 (A3) 1:50 (A1) NUMMER: A-40-2-01 I BET: C