


Uppförande av uterum

Altarskåpet 4 Lund

Dnr L 2020-001801 - Ankom 2020-11-18

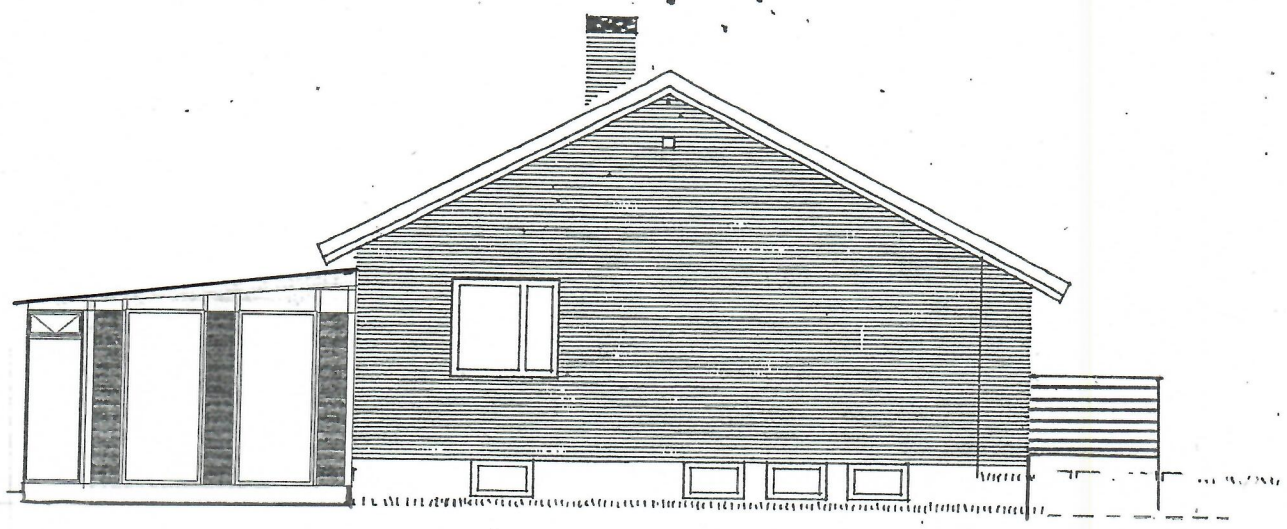

SÖDER



skala 1:100