

HÖJD- OCH YTSKIKTSPLAN

PLANTERINGS- OCH UTRUSTNINGSPÅN

CURIE
3

CURIE
3

FÖRKLAR INGAR

- Linje ritad 2 meter utanför arbetsområdet
- Fastighetsgräns
- Entré
- S1 - Staket flätverksfängsel, höjd 800 mm
- Handledare, trappa och ramp
- Skärmtak cykelparkering, enligt A

HÖJD- OCH YTSKIKTSPLAN

- MT Marktegel
- PL Växtbädd, plantering
- GR Växtbädd, gräs
- TD/MAK Trädäck med bädd av makadam under
- F Fris av marktegel
- M1 Mur/kant av betong
0 mm visning mot MT-yta, visning 150 mm mot PL-yta.
Visning minskar och blir visning 0 mm längst i väst.
- T1 Trappa i betong med kontrastmarkering
- T2 Trappa/sittgradäng i trä

PLANTERINGS- OCH UTRUSTNINGSPÅN

- Trädgröp/Nytt träd enligt växtförteckning
Öppen jord vid träd i gräs med Diameter 1 m.
- Solitär buske - enligt Växtförteckning
- Växt/antal - enligt Växtförteckning
- Lökväxt/antal - enligt Växtförteckning
- Belysning stolpe, enligt E

- Möbelgrupp, Pongo - Smekab/Citylife
- Soffa, Tuben - Nola
- Bord, Tuben - Nola
- Cykelställare - antal cyklar

KARAKTÄRSVÄXTER

- Sorbus Dodong E UllungRönn högstam 3x kl 12-14
- Toona sinensis Kinsesisk Toon högstam 3x kl 16-18

Häckar av Avenbok

COORDINATSYSTEM
Plan: SWEREF 99 13 30
Höjd: RH 2000


BET	ANT	ÄNDRINGEN AVSER	SKEN	DATUM

BYGGLOVSHANDLING



NYBYGGNATION CENTRALA BRUNNSHÖG
KV. JANE ADDAMS 5

Landskapsgruppen Öresund AB
Kyrkogatan 19
222 22 Lund
telefon 046-19 05 60
www.landskapsgruppen.se




UPPGOR NR	REFAD AV	HANDLÄGGARE
20105300	K. SVENSSON	S. HULTENBERG
DATUM	ANSVARIG	
2020-10-01	S. HULTENBERG	

HÖJD- OCH YTSKIKTSPLAN
PLANTERINGS- OCH UTRUSTNINGSPÅN

SKALA	NUMMER	BET
A1 SKALA 1:200 A3 SKALA 1:400	M-31-1-011	

Placering soppsugsinkast
efter överenskomme
med övriga byggherrar
parkkvartären

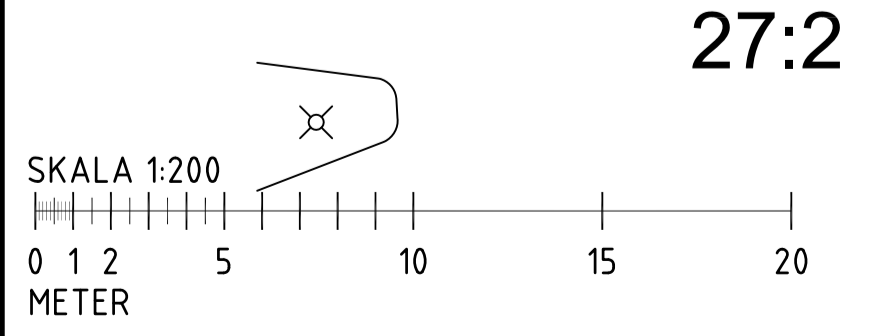

LAGER: Landskapsgruppens egna lagerstruktur

SOFIA HULTENBERG
K:\UPPGOR\20105300\NYBYGGNAD ANOM CENTRALA BRUNNSHÖG LUND\01_RITNINGAR\ANSÖKNING\M-31-FÖRKLAR INGAR