



Fasad mot söder

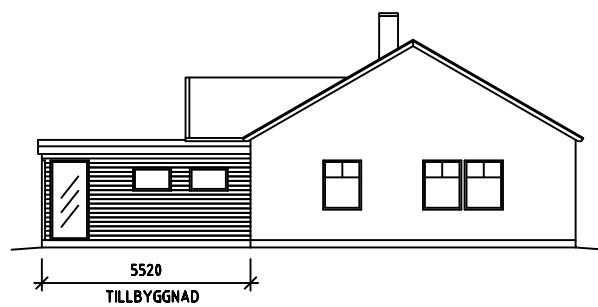


Fasad mot öster

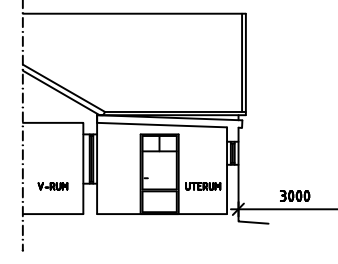


Sektion, uterum

BESKRIVNING


- BEF. FASAD: GUL TEGEL
- NY FASAD: LIGGANDE PANEL, VIT
- TAK: SVART PAPP
- SNICKERIER: TRÄ / ALUMINIUM, VITA
- PLÅARBETEN: VITA
- DÖRR OCH FÖNSTER: VITA ALUMINIUM, GLAS

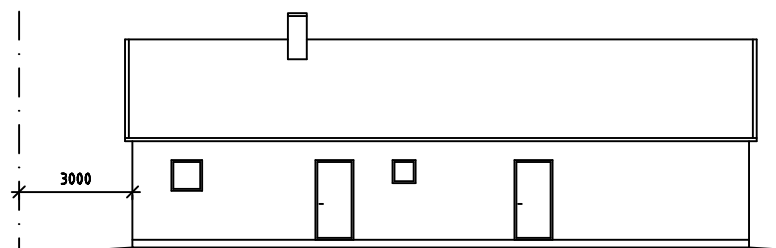


Fasad mot norr

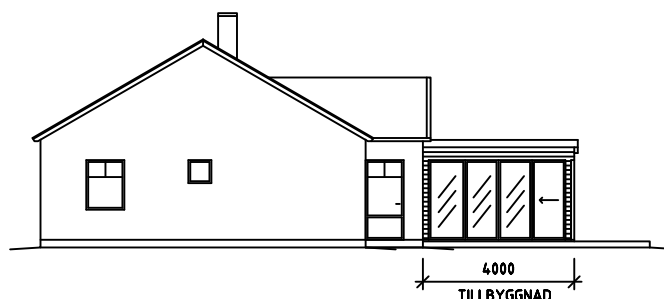

Fasad mot väster

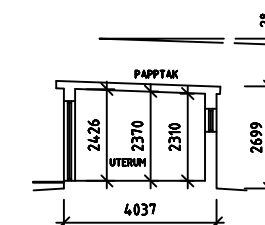

Sektion, uterum

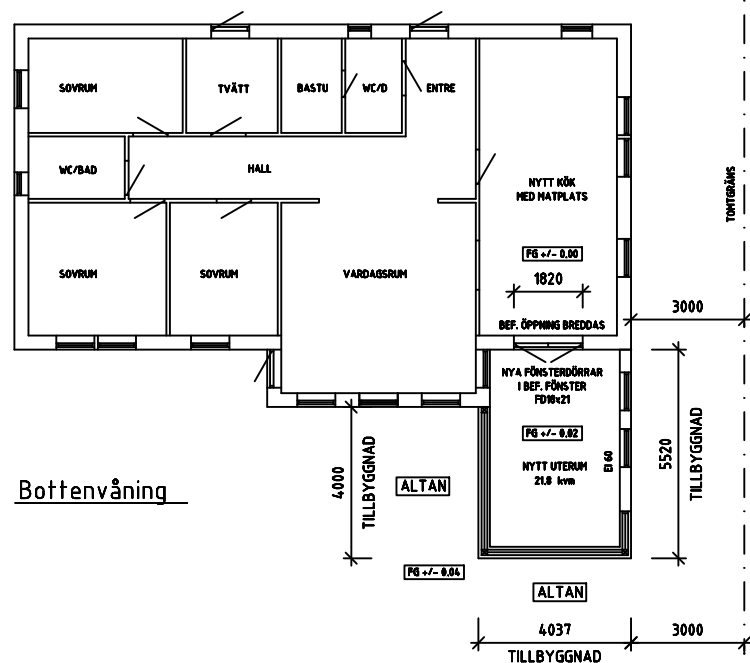

Bottenvåning

C	2	FÖRTYDLIGAN	HS	1/12-20
B	6	LUTNING PÅ TAK, FÄRG, NORRPIL, TILLBYGGNAD, FG, INV. HÖJD	HS	4/11-20
A	3	MÄTTSÄTTNING OCH FG	HS	30/10-20

BYGGLOVSHANDLING

HS Bykonsult AB
BYGGTEKNISK RÅDGIVNING
SANDBY 604, 247 91 S.SANDBY
TEL 046-512 39

kv. Vänortskommitten 1

LUND & KOMMUN
TILLBYGGNAD AV ENBOSTADSHUS

BYGGLOVSHANDLING AV
Hans Svensson

XXX

FASADER, PLAN OCH SEKTION

S.SANDBY 2020-09-01

SKALA 1:100

BYGGLOVSHANDLING A3

BYGGLOVSHANDLING C