


Uppförande av uterum

Altarskapet 4 Lund

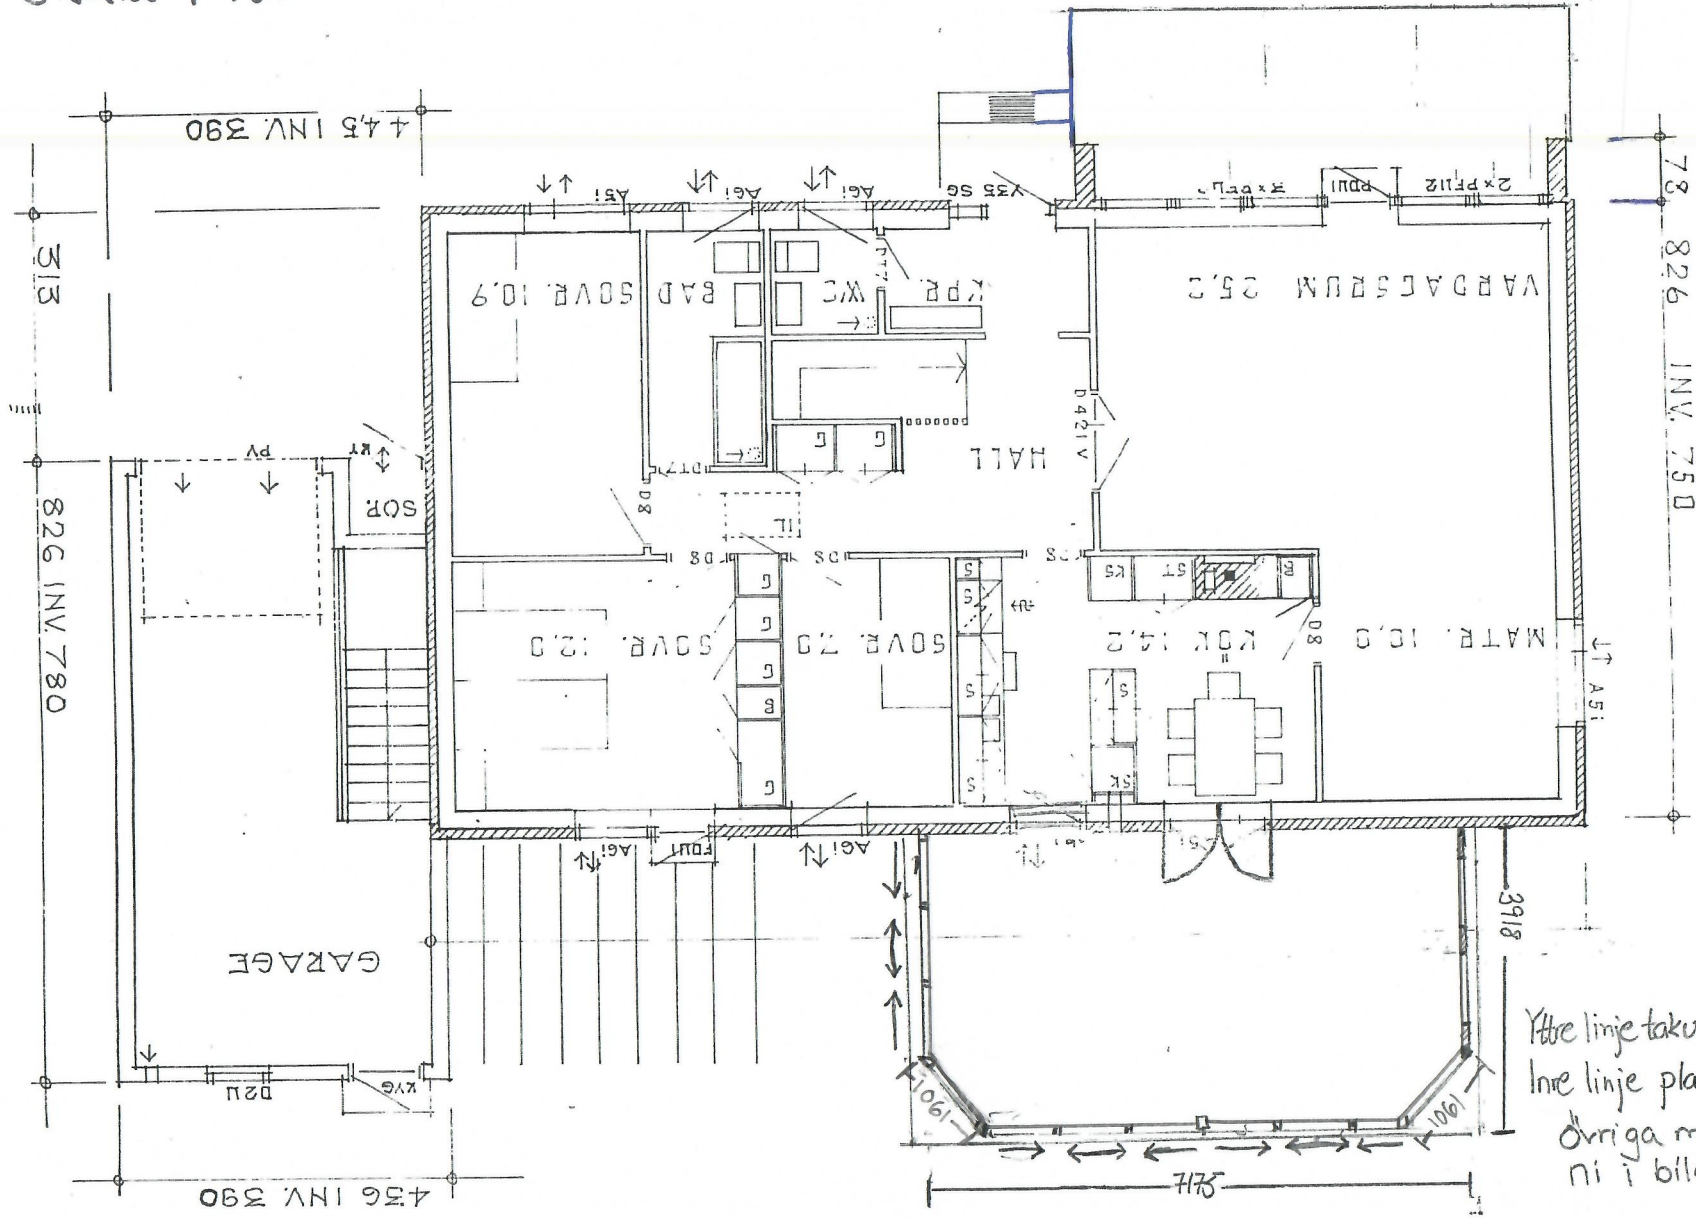

Skala 1:100



Yttre linje takutsprång  
Inre linje platta  
Övriga mått finner  
ni i bilagor 7-3

Väster