

FÖRESKRIFTER

Koordinatsystem: SWEREF 99 13:30
 Höjdsystem: RH2000
 Byggnad skall byggas enl. BBR 29
 Byggnaderna utförs i byggnadsklass BR1
 Lägenheter tillhör verksamhetsklass 3B

FÖRKLARINGAR

Mått angivna i millimeter (mm).
 Plushöjder angivna i meter (m).
 FM+00.00 Plushöjd i meter över havet
 FG +00.00 Plushöjd färdigt golv

- Brandcellsgräns EI30
- Brandcellsgräns EI60
- Brandvägg REI90-M

Undertak



Glasad dörr
 10° Lutning på tak

- | | | | |
|-----|-------------|-----|-------------------|
| G | Garderob | STR | Stuprör |
| ST | Städsåp | BA | Belysningsarmatur |
| HS | Högsåp | BGL | BGL |
| K/F | Kyl/Frys | TKM | Torkmatta |
| DM | Diskmaskin | ELC | Elcentral |
| M | Mikro | FO | Fastöglä |
| TM | Tvättmaskin | VUK | Vattentkastare |
| TT | Torktumlare | | |
| TP | Tvättplare | | |

- ▲ Entré
- A Automatisk dörröppnare
- AK Armbågskontakt
- T Taggläsare
- P Porttelefon
- M Magnetuppställd
- F Freeswing

A	Enl. A-PM 1	2020-11-06	ALN
BET	ANDRINGEN AVSER	DATUM	SIGN

BYGGLOVSHANDLING

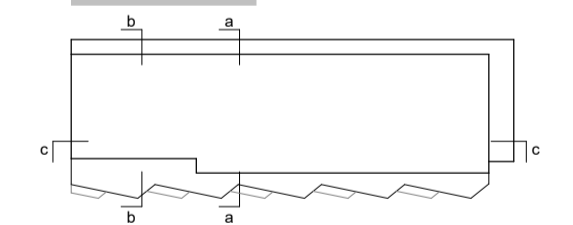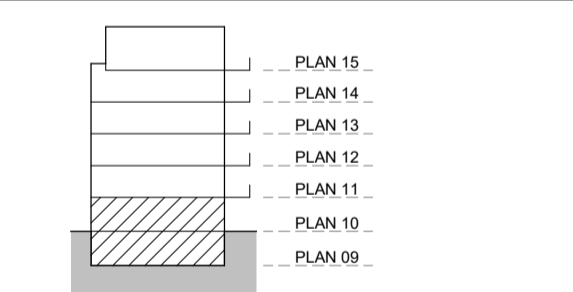

LKF Colive
 Kv Jane Addams 5, Lunds kommun




☒ A	FOJAB	tel. 040-27 98 00
K	TYRÉNS	tel. 010-452 20 00
E	WSP	tel. 010-722 50 00
V	HAGÖ KONSULT	tel. 0705-214 357
VS	HAGÖ KONSULT	tel. 0705-214 357
B	BENGT DAHLGREN AB	tel. 040-635 17 00


UPPROG NR	12007,0202	RITADYRKONSTR. AV	ALN	HANDELAGGARE	ALN
DATUM	2020-08-31	ANSVARIG	MER		

Nybyggnad av Bostäder
 Plan 09 och Plan 10

SKALA	A1 1:100	NUMMER	A40.1-10	BET	A
	A3 1:200				

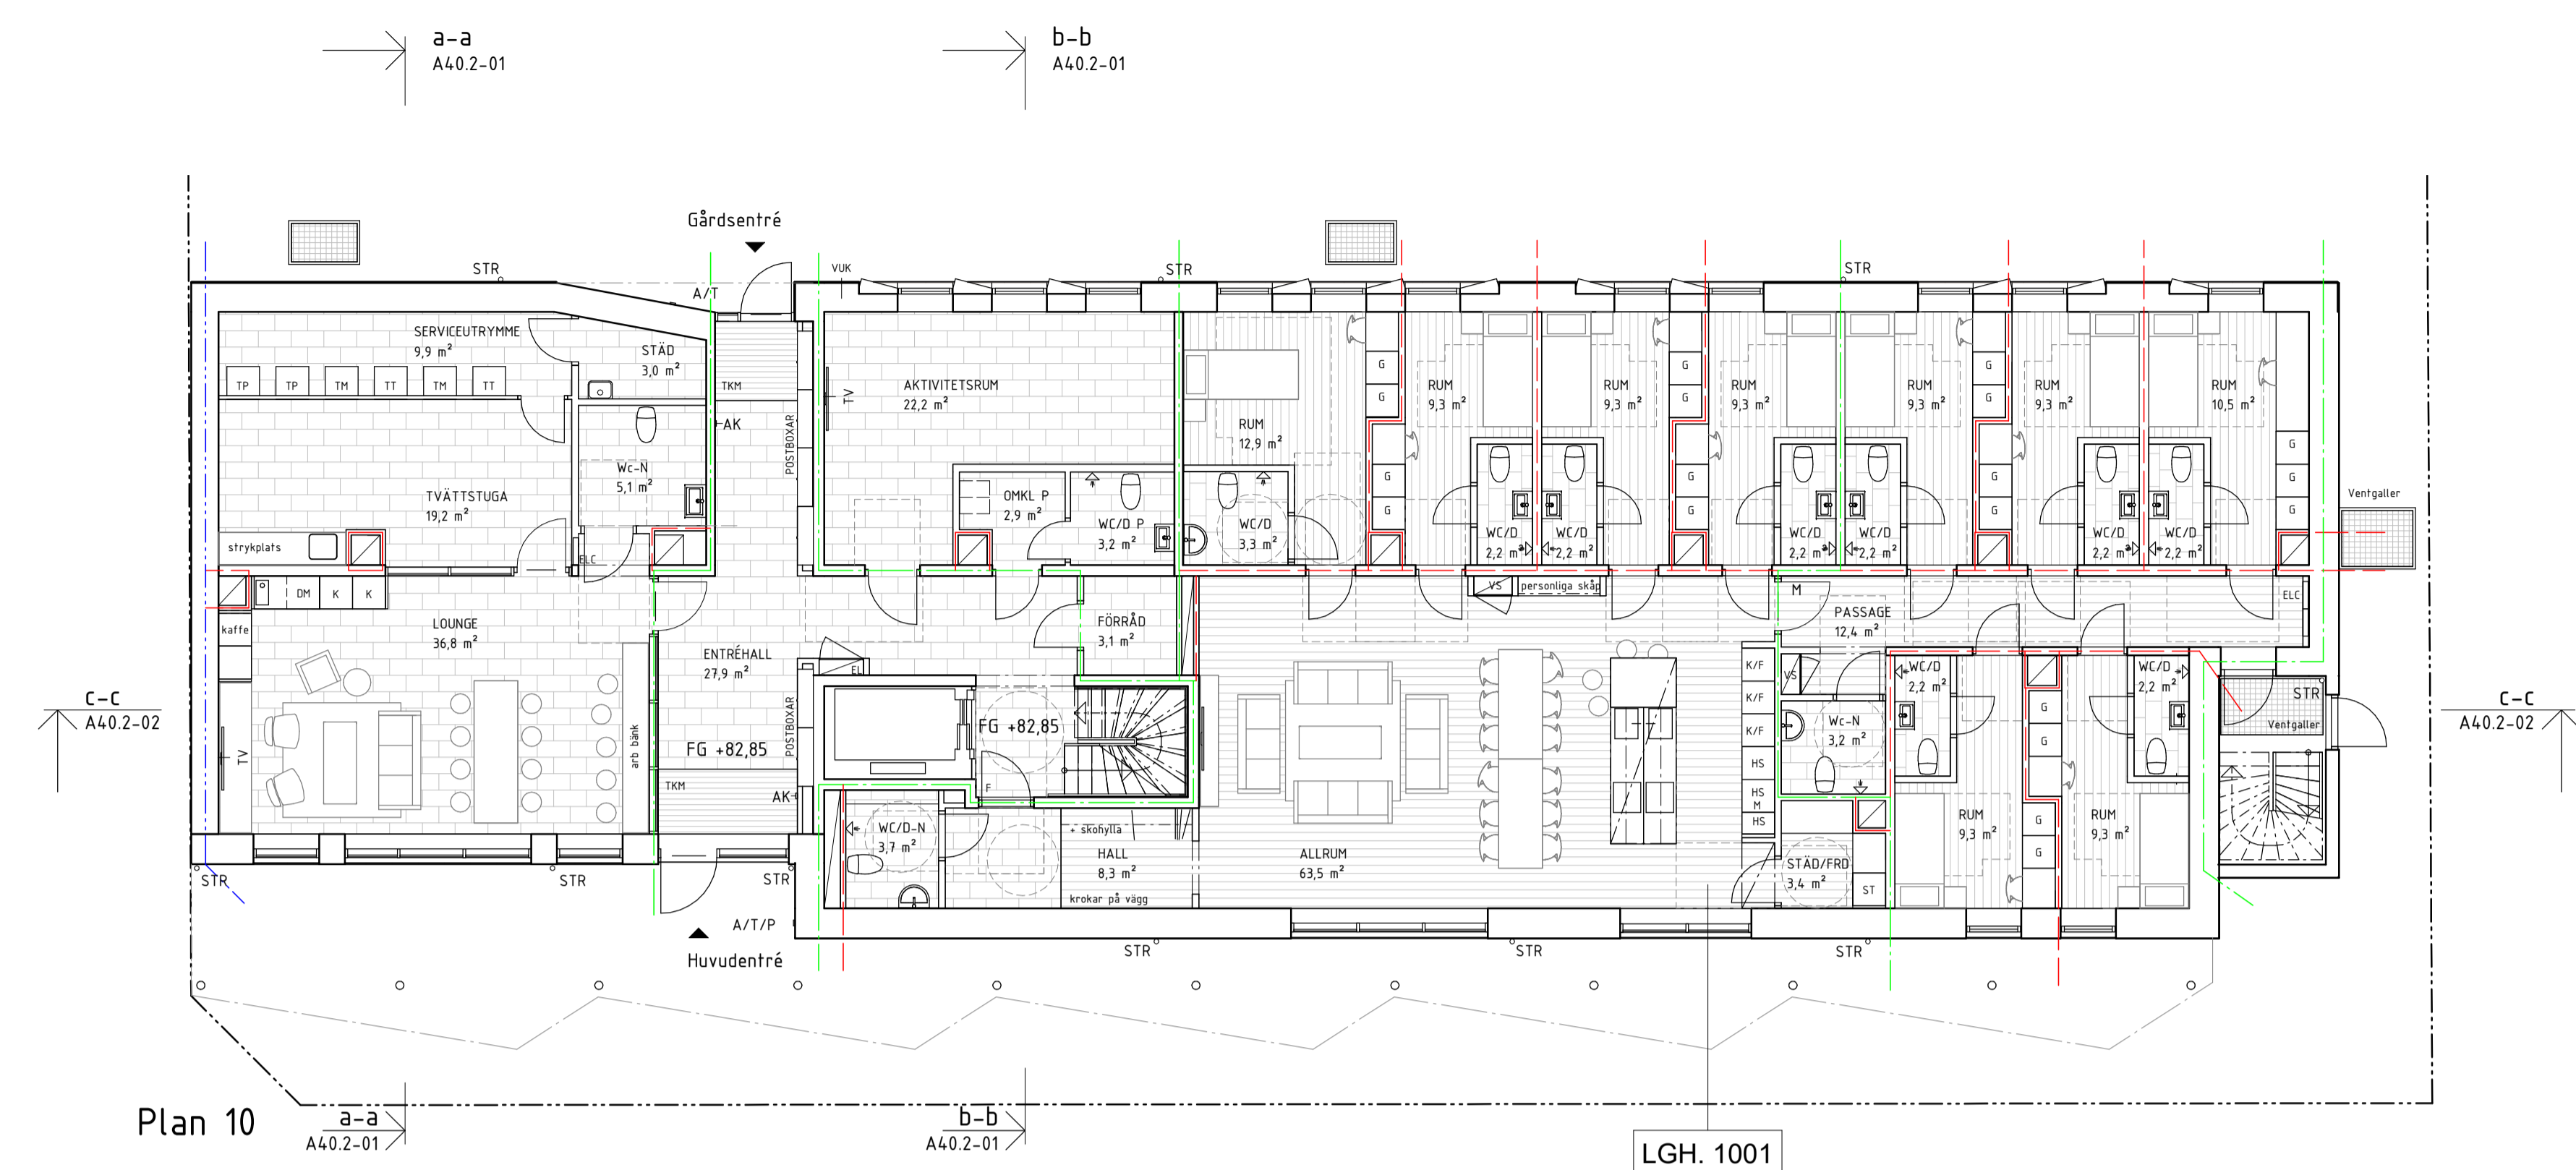

LGH. 1001
 10 ROK
 223 m²
 9 pers

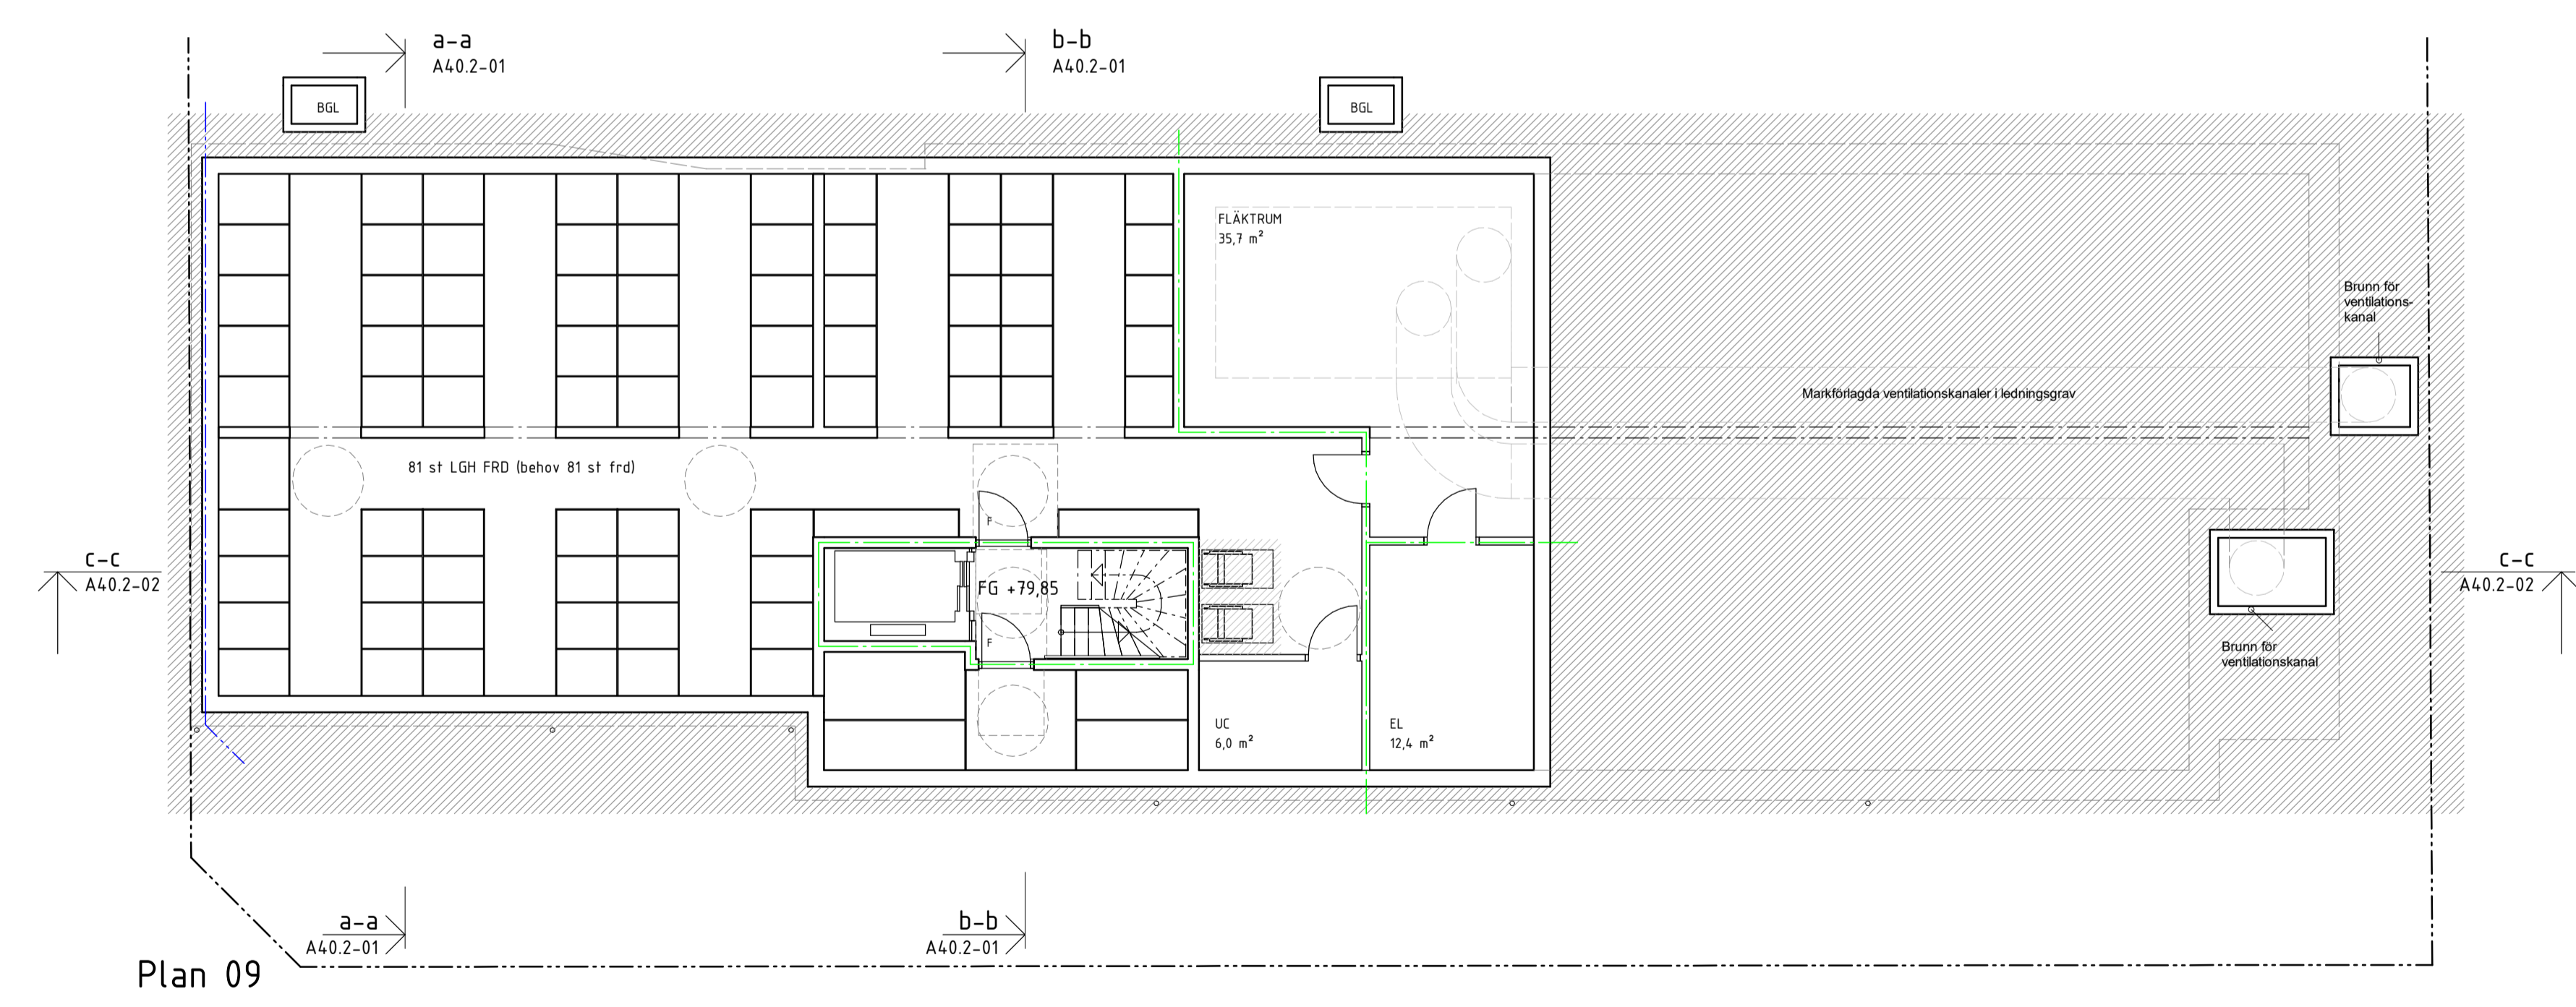

SKALA 1:100