

**FÖRESKRIFTER**  
 Koordinatsystem: SWEREF 99 13:30  
 Höjdsystem: RH2000  
 Byggnad skall byggas enl. BBR 29  
 Byggnaderna utförs i byggnadsklass BR1  
 Lägenheter tillhör verksamhetsklass 3B


**FÖRKLARINGAR**  
 Mått angivna i millimeter (mm).  
 Plushöjder angivna i meter (m).  
 FM+00.00 Plushöjd i meter över havet  
 FG +00.00 Plushöjd färdigt golv

--- Brandcellsgräns EI30  
 --- Brandcellsgräns EI60  
 --- Brandvägg REI90-M  
 ▭ Undertak


▭ Glasad dörr  
 10° Lutning på tak

G Garderob STR Stuprör  
 ST Städsåp BA Belysningsarmatur  
 HS Högskåp BGL BGL  
 K/F Kyll/Frys TKM Torkmatta  
 DM Diskmaskin ELC Elcentral  
 M Mikro FO Fastöglä  
 TM Tvättmaskin VUK Vattentvålkastare  
 TT Torktumlare  
 TP Tvättpelare

▲ Entré  
 A Automatisk dörröppnare  
 AK Armbågskontakt  
 T Taggläsare  
 P Porttelefon  
 M Magnetuppställd  
 F Freeswing

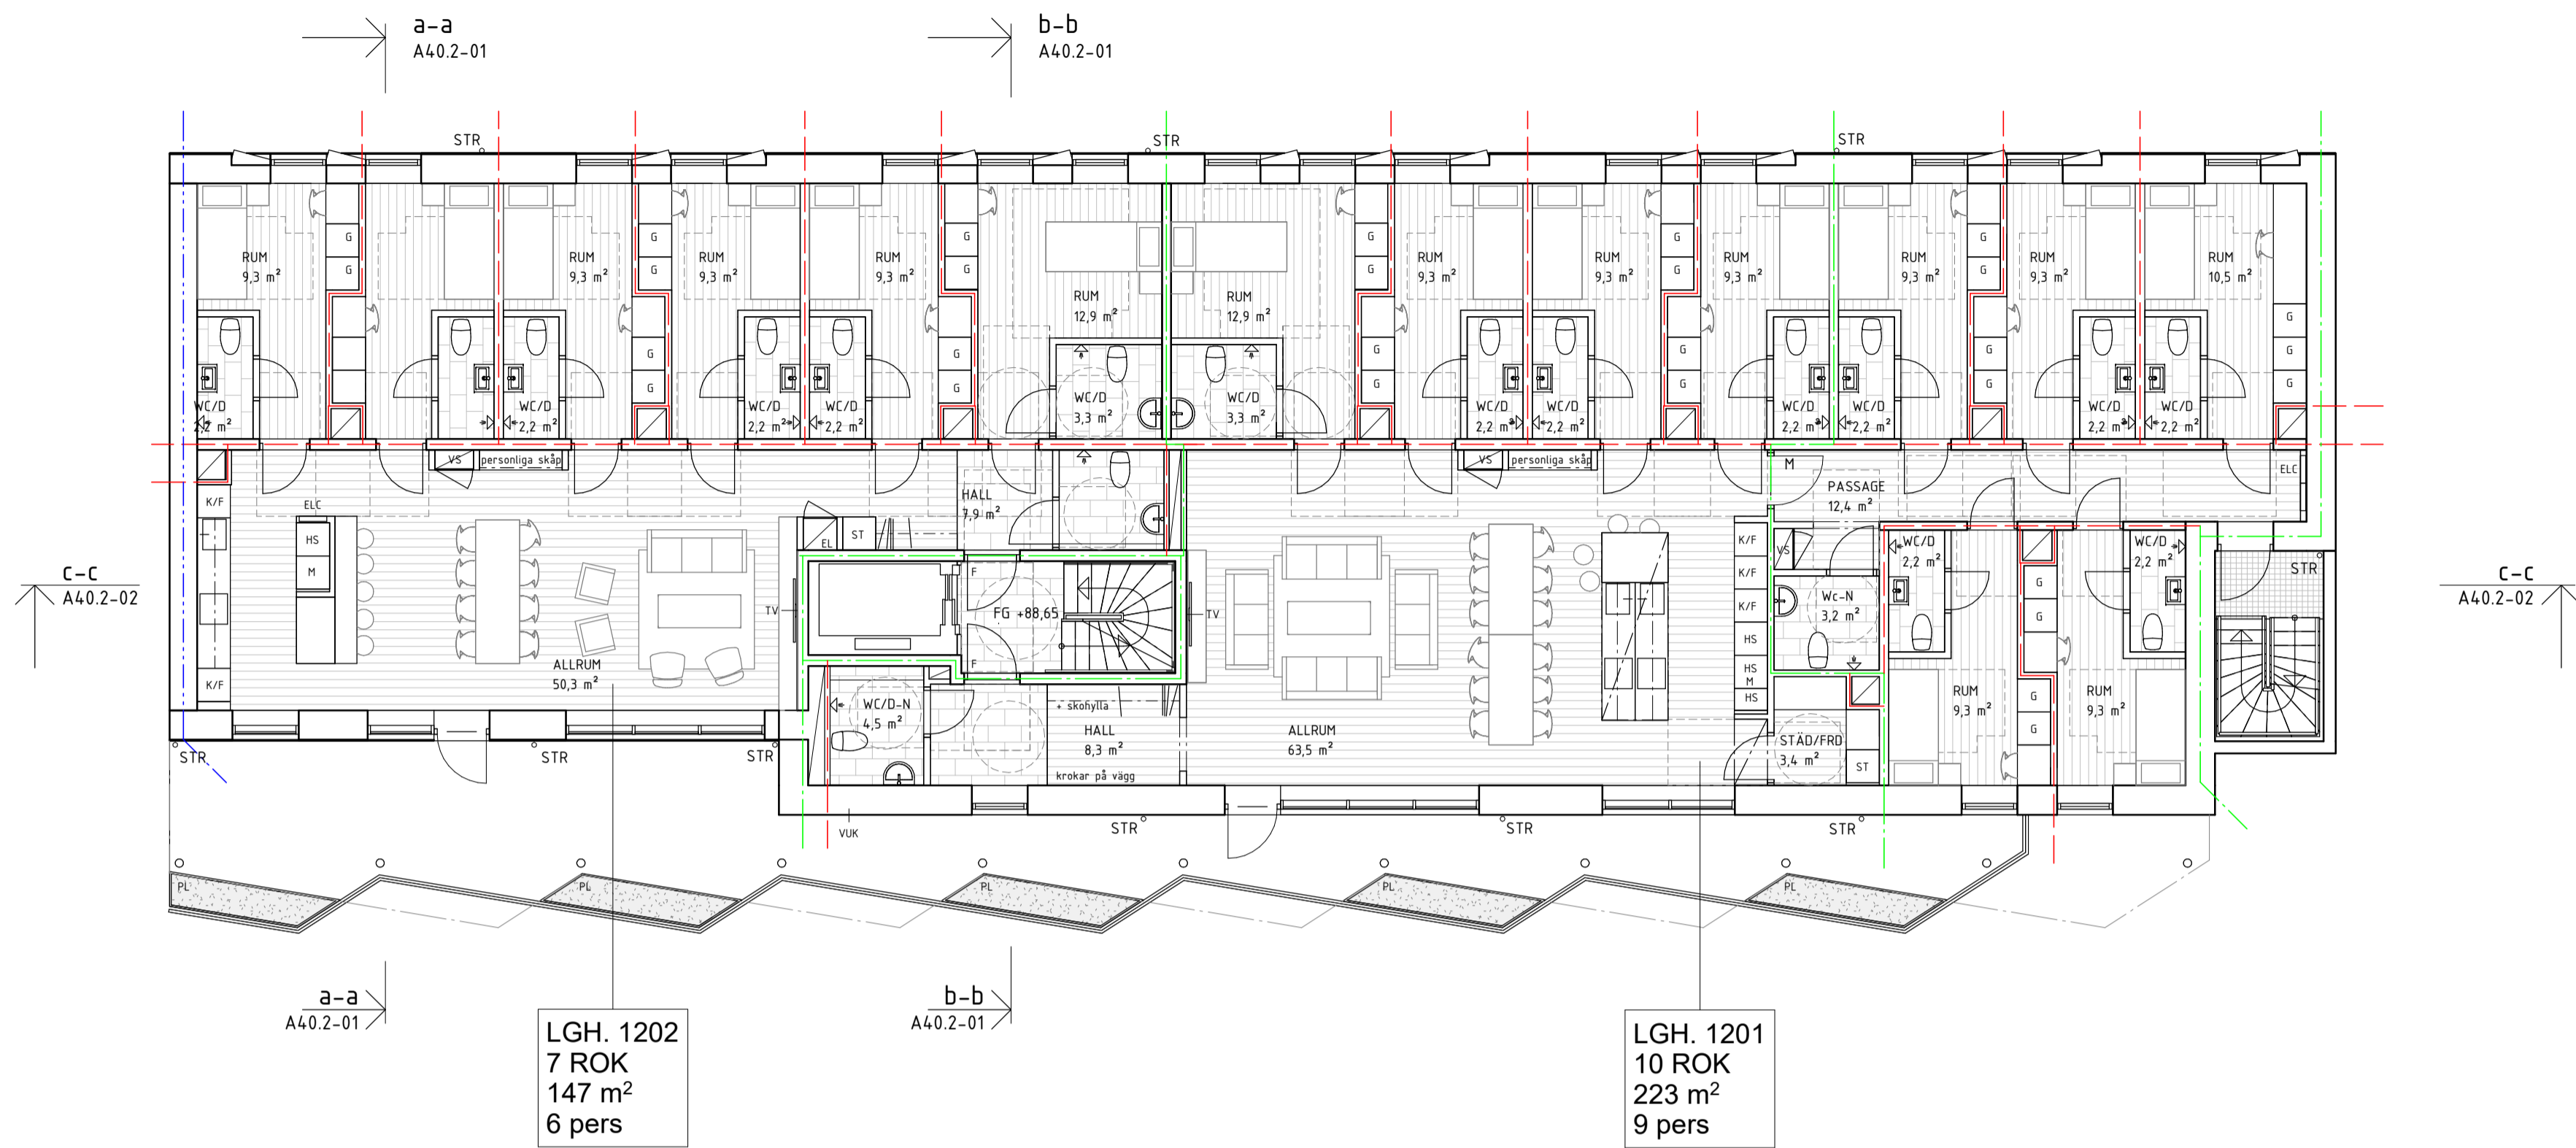



Plan 12 & 14

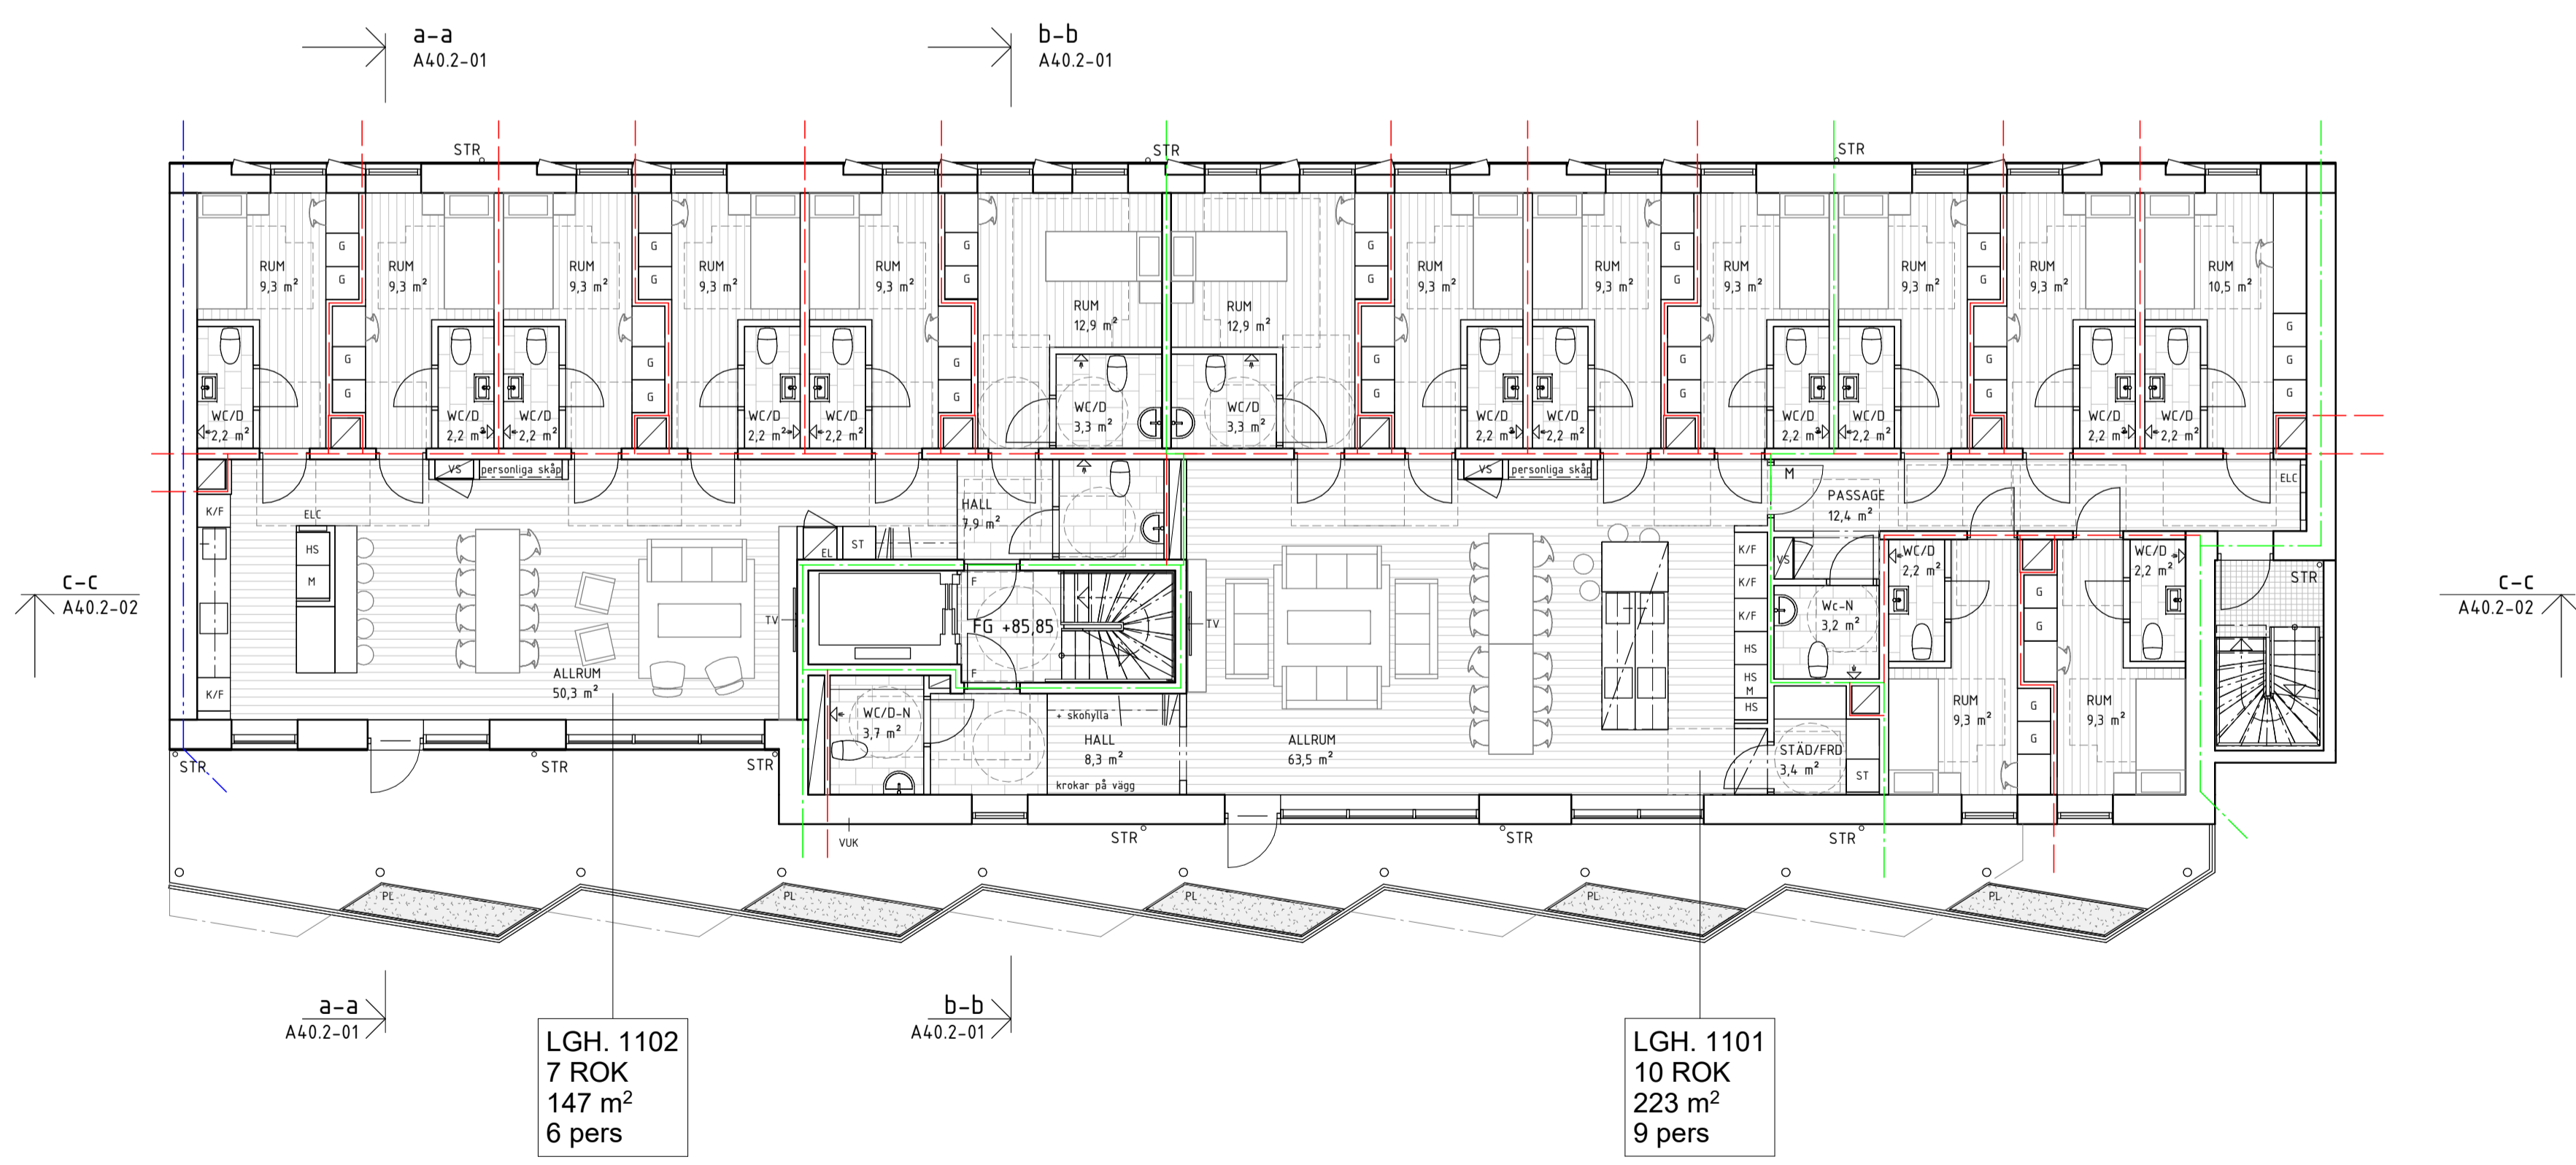

Plan 11 & 13

A	Enl. A-PM 1	2020-11-06	ALN
BET	ÄNDRINGEN AVSER	DATUM	SIGN

**BYGGLOVSHANDLING**

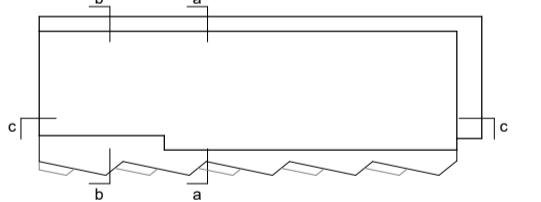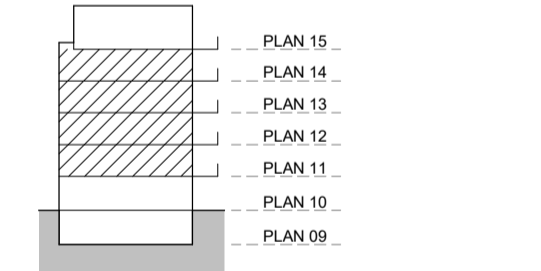

**LKF Colive**  
 Kv Jane Addams 5, Lunds kommun



☒ A	FOJAB	tel. 040-27 98 00
K	TYRÉNS	tel. 010-452 20 00
E	WSP	tel. 010-722 50 00
V	HAGÖ KONSULT	tel. 0705-214357
VS	HAGÖ KONSULT	tel. 0705-214357
B	BENGT DAHLGREN AB	tel. 040-635 17 00

UPPRORAG NR	12007,0202	RETADRYKONSTR. AV	ALN	HANDELAGGARE	ALN
DATUM	2020-08-31	ANSVARIG	MER		

Nybyggnad av Bostäder  
 Plan 11 - 14

SKALA	NUMMER	BET
A1 1:100 A3 1:200	A40.1-11	A

