

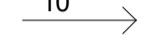
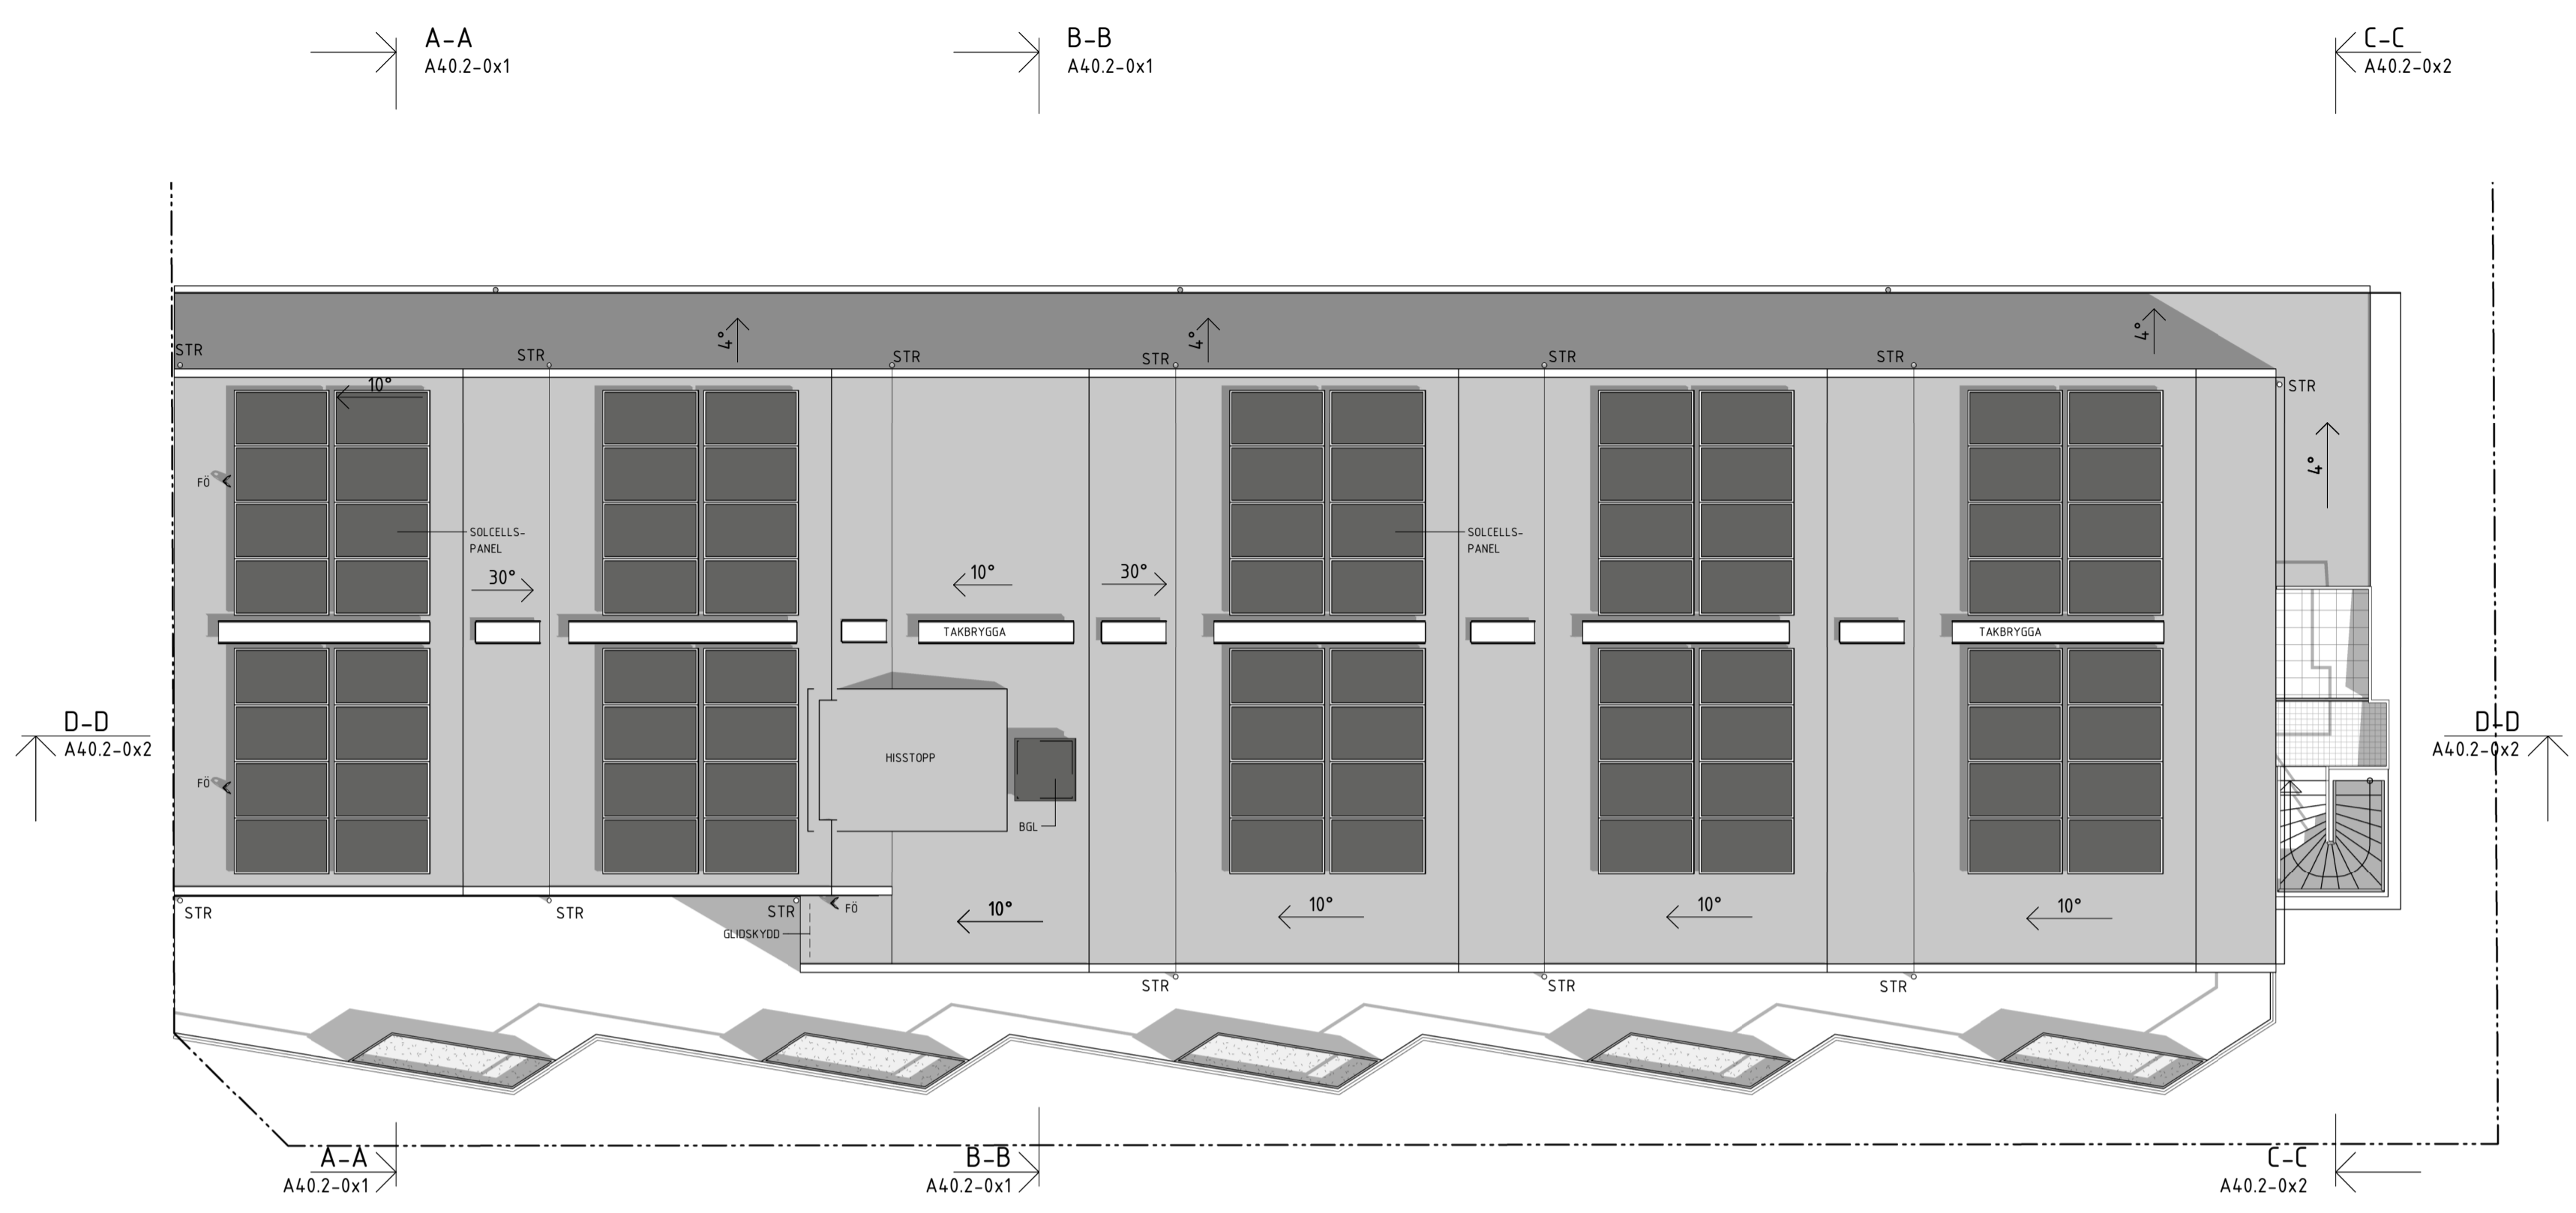



FÖRESKRIFTER
 Koordinatsystem: SWEREF 99 13:30
 Höjdsystem: RH2000
 Byggnad skall byggas enl. BBR 29
 Byggnaderna utförs i byggnadsklass BR1
 Lägenheter tillhör verksamhetsklass 3B

FÖRKLARINGAR
 Mått angivna i millimeter (mm).
 Plushöjder angivna i meter (m).
 FM+00.00 Plushöjd i meter över havet
 FG +00.00 Plushöjd färdigt golv

- Brandcellsgräns EI30
- Brandcellsgräns EI60
- Brandvägg REI90-M
-  Undertak
-  Glasad dörr
-  Lutning på tak
- G Garderob
- ST Städskap
- HS Högskåp
- K/F Kyll/Frys
- DM Diskmaskin
- M Mikro
- TM Tvättmaskin
- TT Torktumlare
- TP Tvättpelare
- STR Stuprör
- BA Belysningsarmatur
- BGL BGL
- TKM Torkmatta
- ELC Elcentral
- FO Fastöglä
- VUK Vattenutkastare
- ▲ Entré
- A Automatisk dörröppnare
- AK Armbågskontakt
- T Tagglåsare
- P Porttelefon
- M Magnetuppställd
- F Freeswing

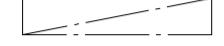


Takplan

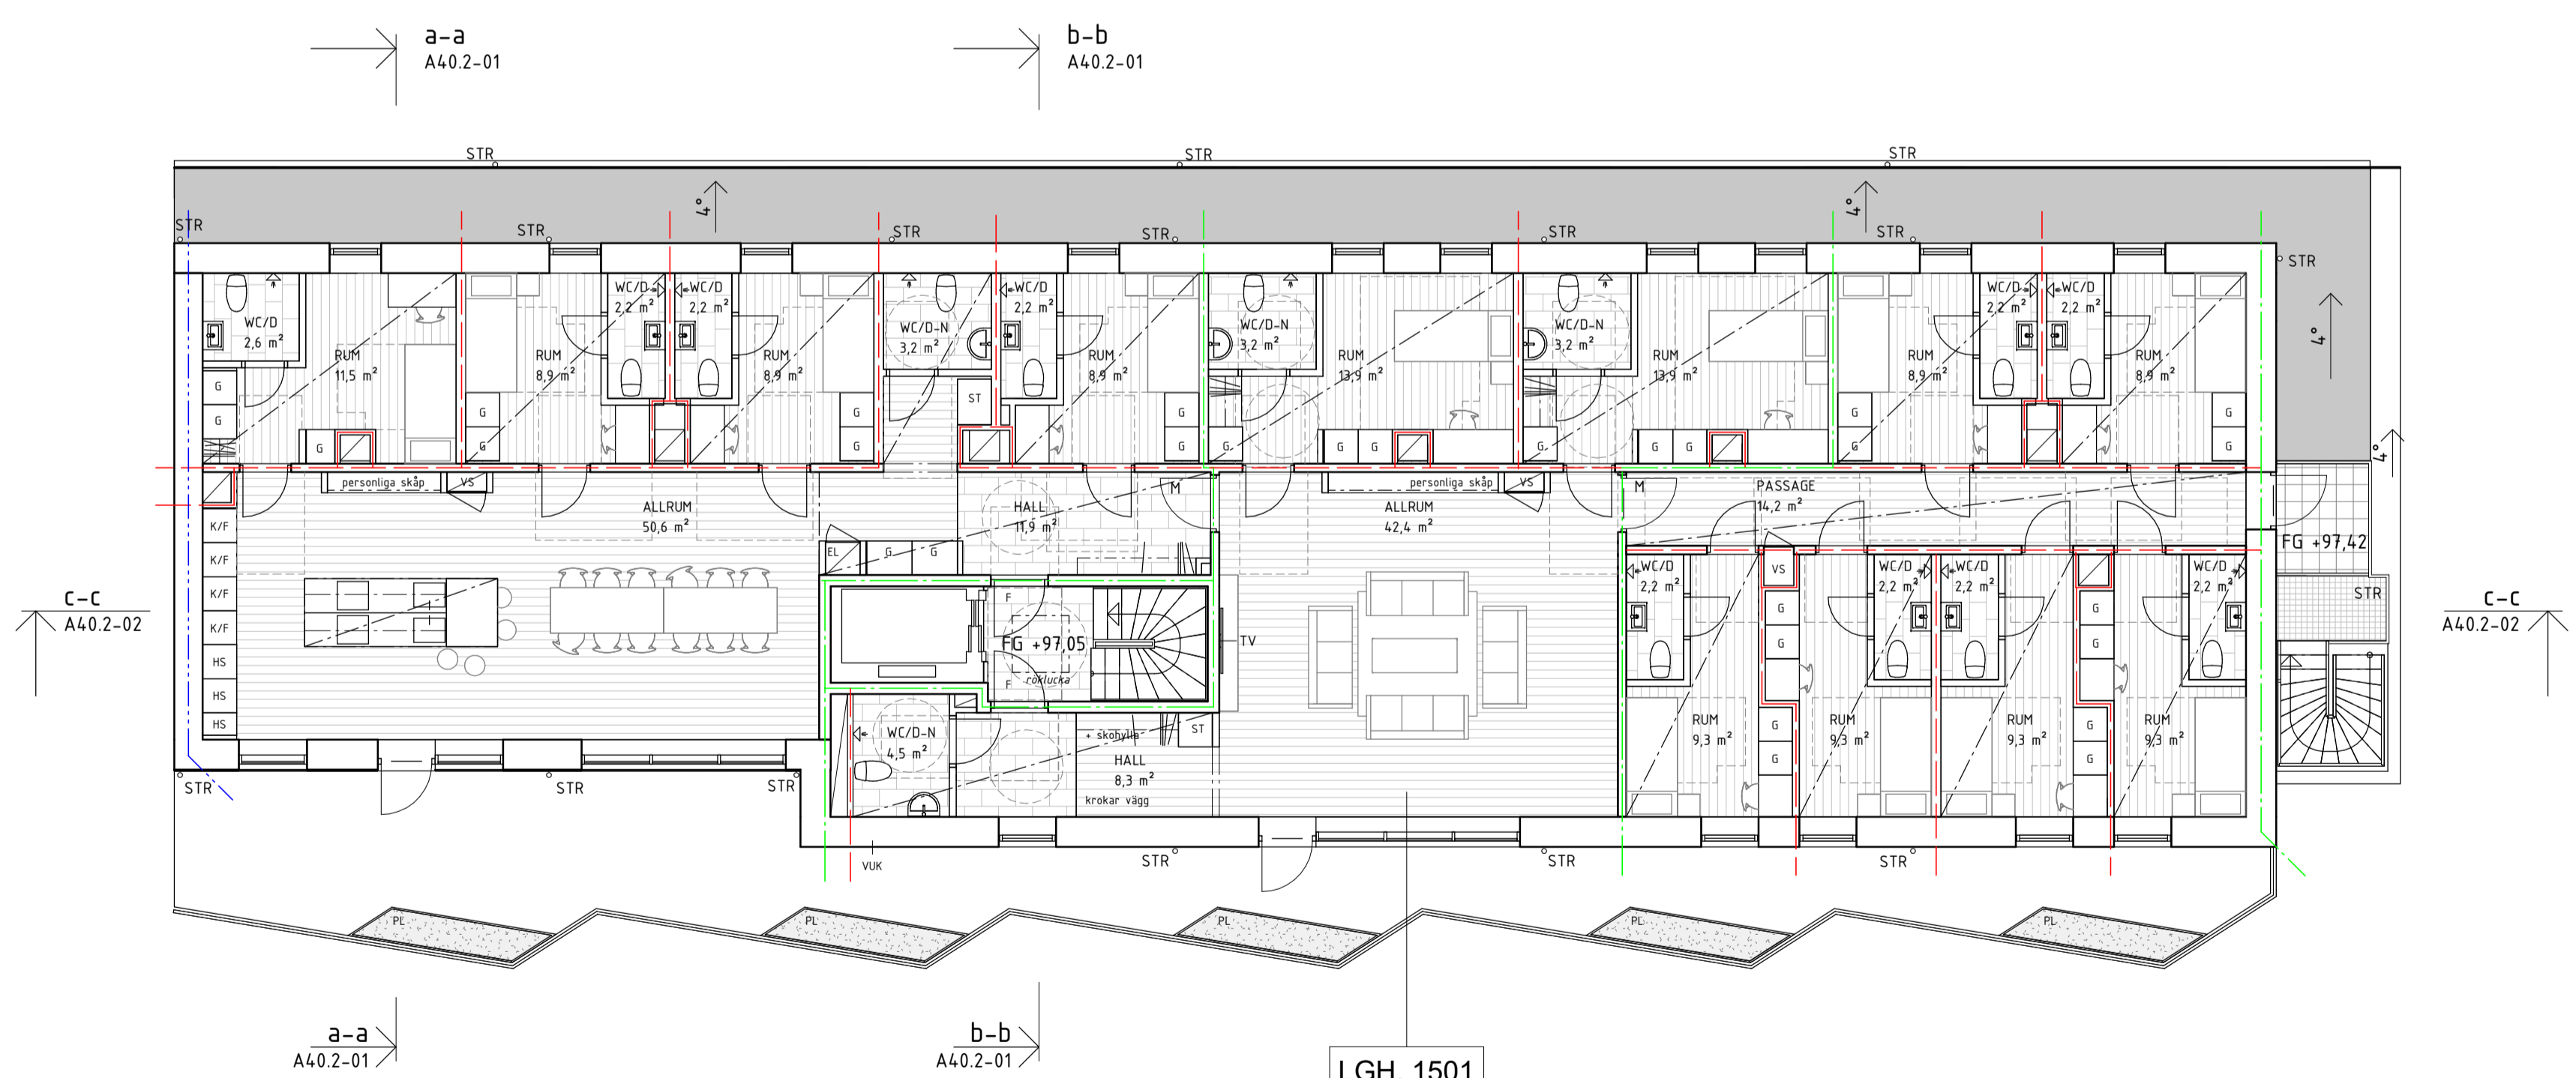

Plan 15


LGH. 1501
 13 ROK
 311 m²
 12 pers

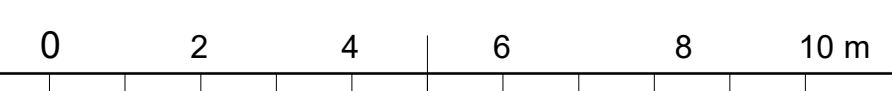

SKALA 1:100

A	Enl. A-PM 1	2020-11-06	ALN
BET	ÄNDRINGEN AVSER	DATUM	SIGN

BYGGLOVSHANDLING

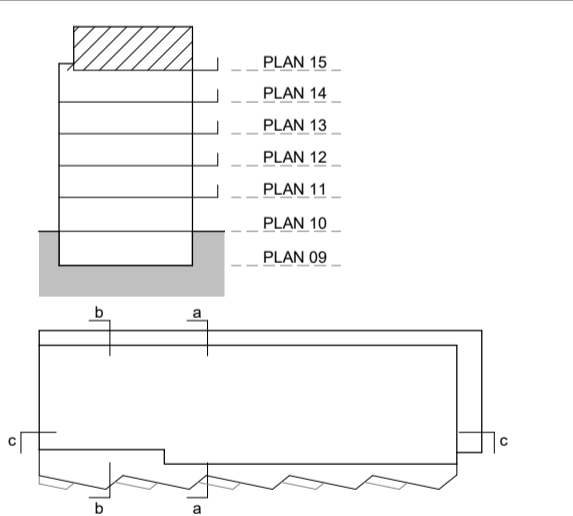

LKF Colive

Kv Jane Addams 5, Lunds kommun



A	FOJAB	tel. 040-27 98 00
K	TYRÉNS	tel. 010-452 20 00
E	WSP	tel. 010-722 50 00
V	HAGÖ KONSULT	tel. 0705-214357
VS	HAGÖ KONSULT	tel. 0705-214357
B	BENGT DAHLGREN AB	tel. 040-635 17 00

UPPRORAG NR	12007,0202	RITAD/KONSTR. AV	ALN/ MJN	HANDLÄGGARE	ALN
DATUM	2020-08-31	ANSVARIG	MER		

Nybyggnad av Bostäder
 Plan 15 samt Takplan

SKALA	A1 1:100	NUMMER	A40.1-12	BET	A
	A3 1:200				