


Upp förande av uterum

# Altarskåpet 4 Lund

Dnr L 2020-001801 - Ankom 2020-11-18

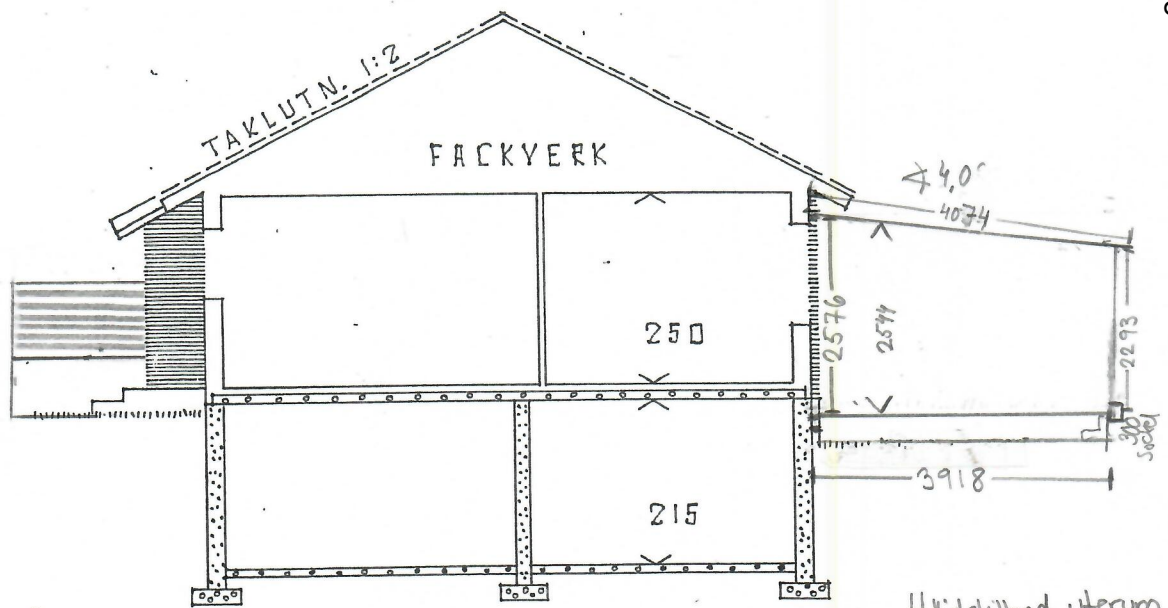

Norr  
SEKTION.

Höjd i nivå från uterum till uteplats norra sida

Höjdskillnad uterum till trappsteg västra sida 60mm, trappsteg 330mm djupt.  
Höjdskillnad utgång hus till uterum 140mm



Skala 1:100