

**FÖRESKRIFTER**

Koordinatsystem: SWEREF 99 13:30  
 Höjdsystem: RH2000  
 Byggnad skall byggas enl. BBR 29  
 Byggnaderna utförs i byggnadsklass BR1  
 Lägenheter tillhör verksamhetsklass 3B

**FÖRKLARINGAR**

- FM+00.00 Plushöjd i meter över havet
- FG +00.00 Plushöjd färdigt golv
- Brandcellsgräns EI30
- Brandcellsgräns EI60
- Brandvägg REI90-M
- Byggrätt enl. DP
- 10° Lutning på tak

Klassning av schakt enl. Brandskyddsbeskrivning.  
 Takluvar och ev luckor enl. V-handlingar.



Grundläggning och konstruktion endast schematiskt redovisad.

**HÄNVISNINGAR**

Situationsplan, se ritning A01.1-XX  
 Cykeltek, se ritning A40.0-XX  
 Planer, se ritning A40.1-XX  
 Sektioner, se ritning A40.2-XX  
 Fasader, se ritning A40.3-XX  
 Utvändig mark enligt LA.

A	Enl. A-PM 1	2020-11-06	ALN
BET	ÄNDRINGEN AVSER	DATUM	SIGN

**BYGGLOVSHANDLING**

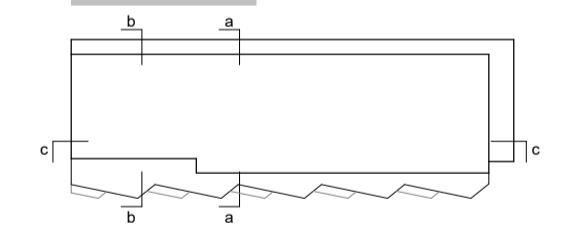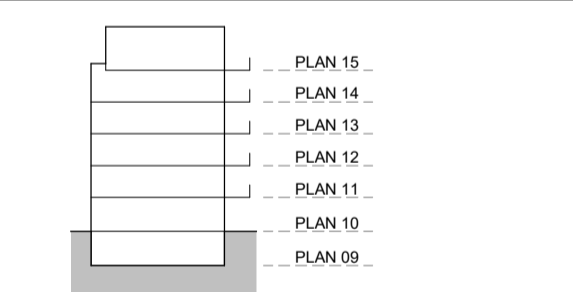

**LKF Colive**

Kv Jane Addams 5, Lunds kommun




A	FOJAB	tel. 040-27 98 00
K	TYRÉNS	tel. 010-452 20 00
E	WSP	tel. 010-722 50 00
V	HAGÖ KONSULT	tel. 0705-214 357
VS	HAGÖ KONSULT	tel. 0705-214 357
B	BENGT DAHLGREN AB	tel. 040-635 17 00

UPPRAG NR	12007,0202	RITAD/KONSTR. AV	ALN/MJN	HANDLÄGGARE	ALN
DATUM	2020-08-31	ANSVARIG	MER		

Nybyggnad av Bostäder  
 Sektion a-a och b-b

SKALA	NUMMER	BET
A1 1:100	A40.2-01	A
A3 1:200		

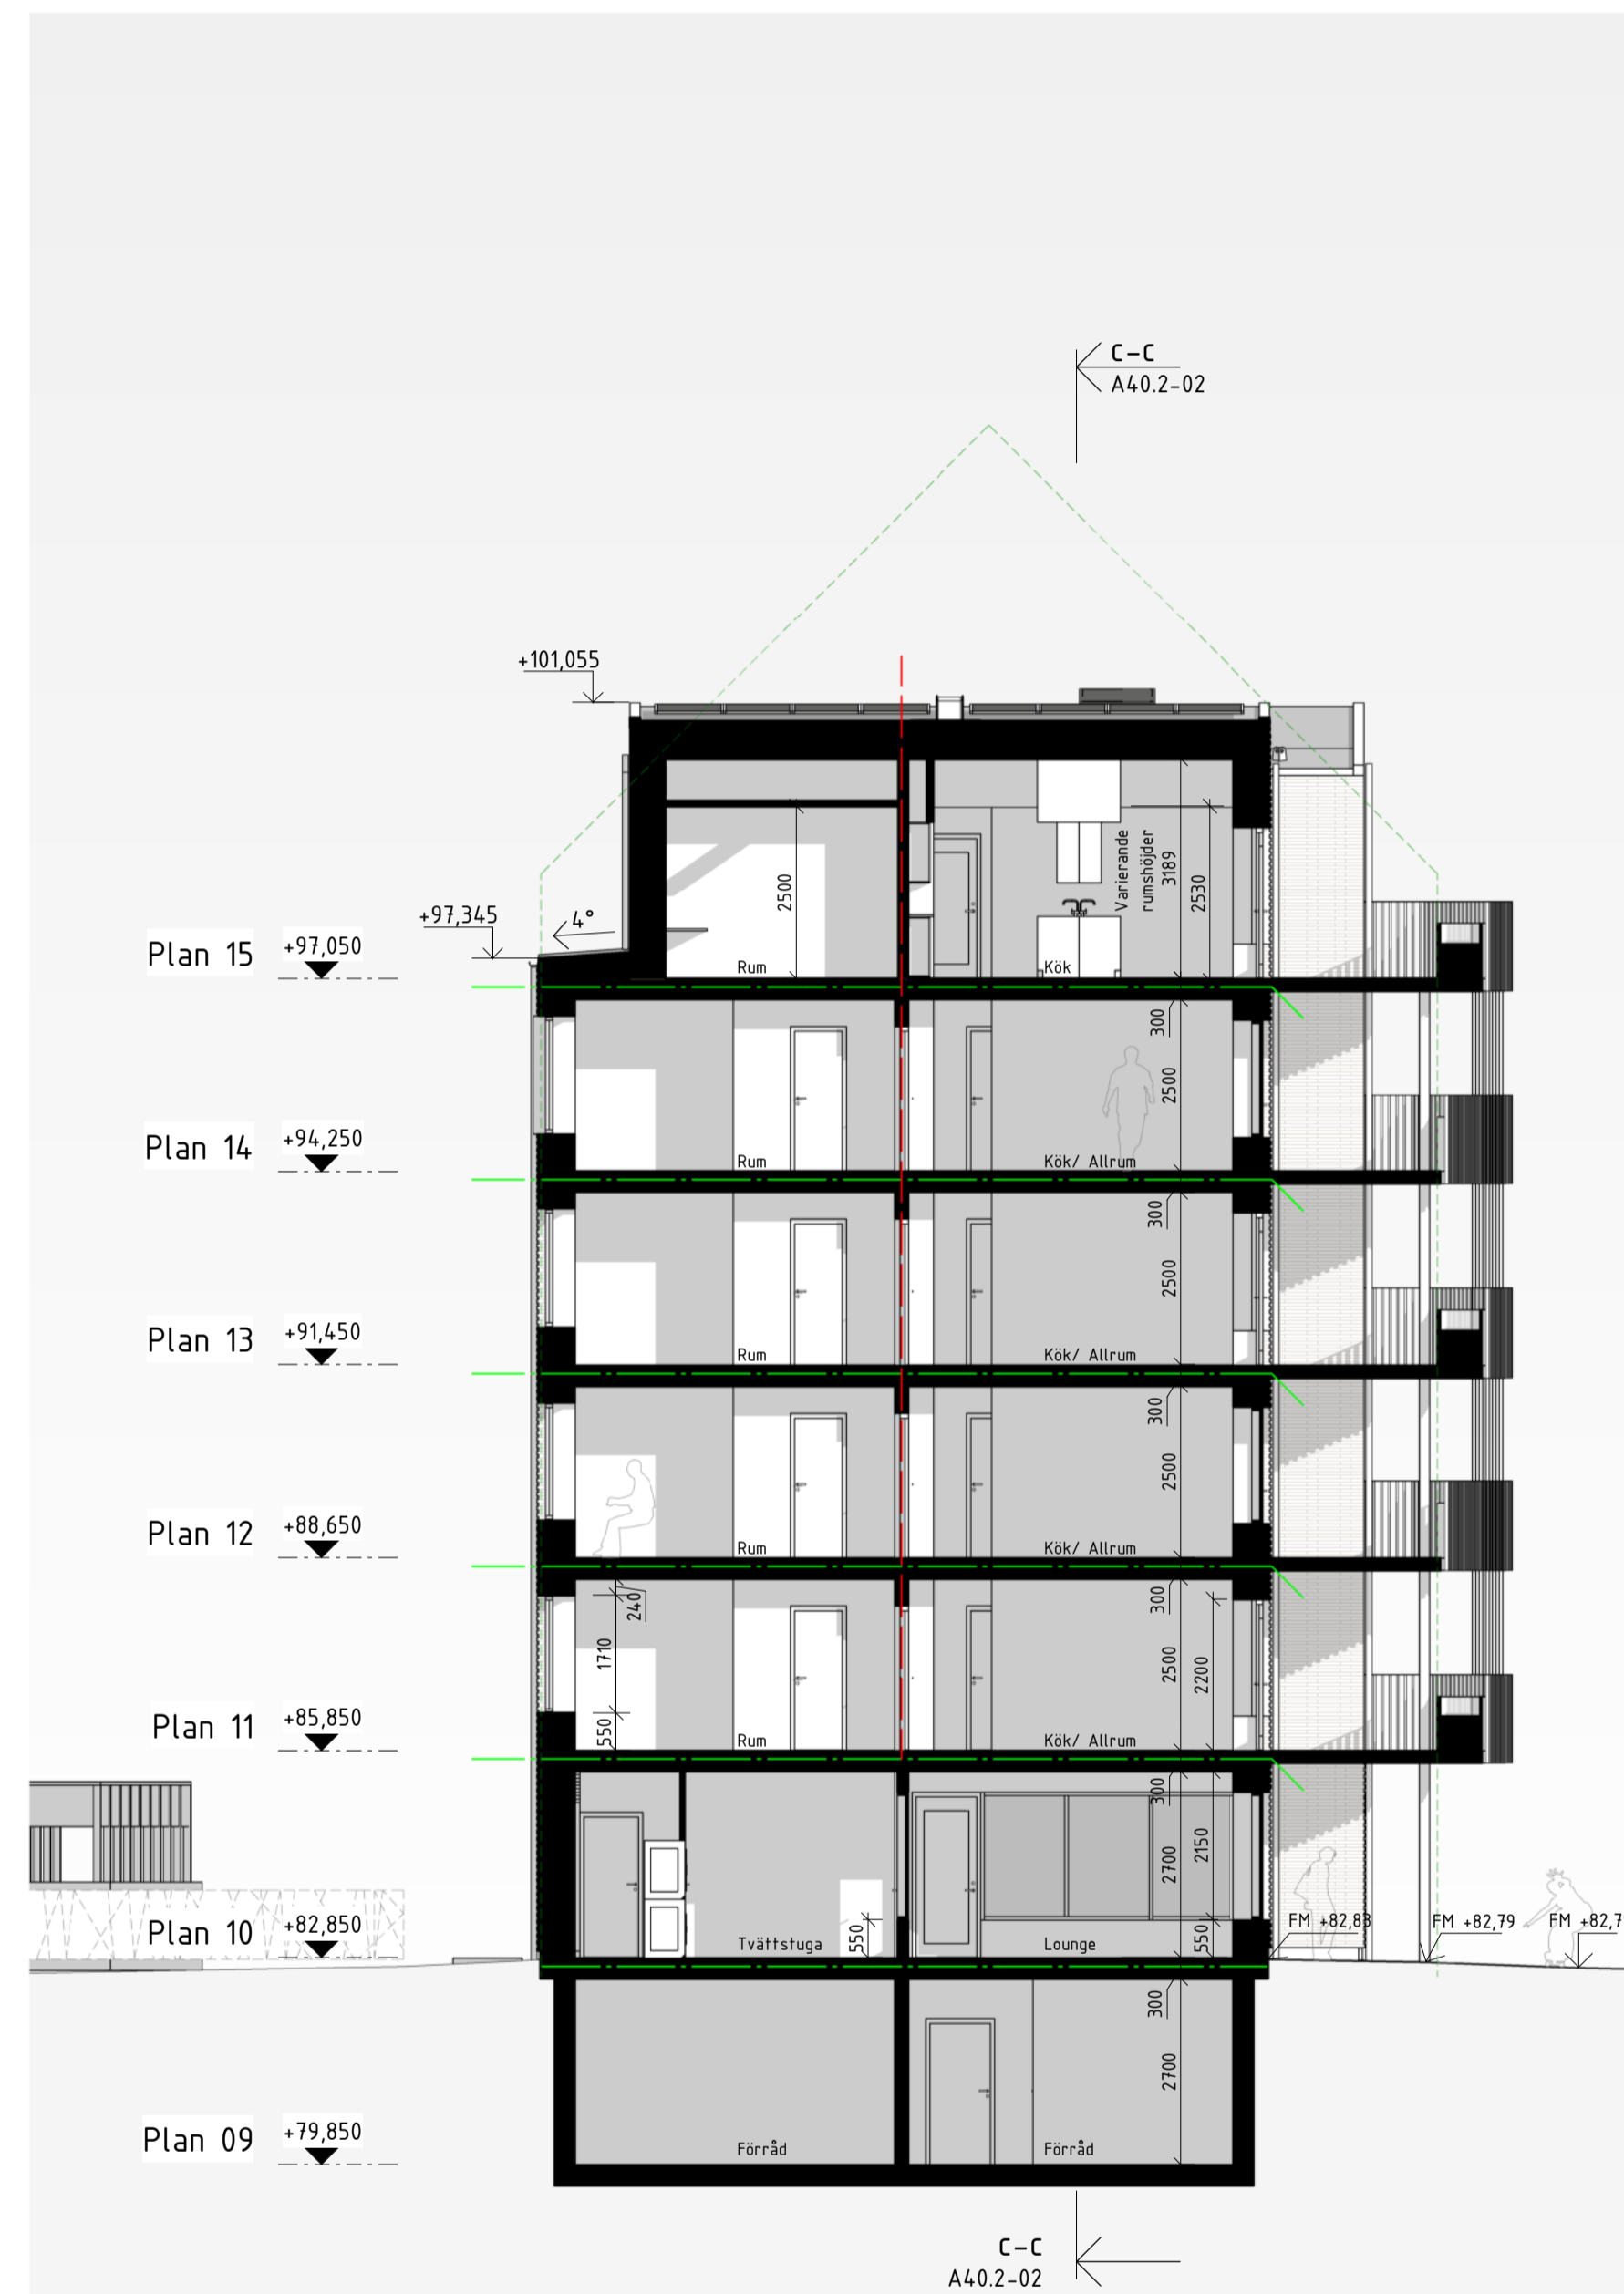

Sektion a-a



Sektion b-b



SKALA 1:100