

FÖRESKRIFTER

Koordinatsystem: SWEREF 99 13:30
 Höjdsystem: RH2000
 Byggnad skall byggas enl. BBR 29
 Byggnaderna utförs i byggnadsklass BR1
 Lägenheter tillhör verksamhetsklass 3B

FÖRKLARINGAR

- FM+00.00 Plushöjd i meter över havet
- FG +00.00 Plushöjd färdigt golv
- Brandcellsgräns EI30
- Brandcellsgräns EI60
- Brandvägg REI90-M
- Byggrätt enl. DP
- Lutning på tak

Klassning av schakt enl. Brandskyddsbeskrivning.
 Takhuvar och ev luckor enl. V-handlingar.

Grundläggning och konstruktion endast schematiskt redovisad.

HÄNVISNINGAR


Situationsplan, se ritning A01.1-XX
 Cykeltek, se ritning A40.0-XX
 Planer, se ritning A40.1-XX
 Sektioner, se ritning A40.2-XX
 Fasadser, se ritning A40.3-XX
 Utvändig mark enligt LA.



Sektion c-c

BET	ÄNDRINGEN AVSER	DATUM	SIGN
-----	-----------------	-------	------

BYGGLOVSHANDLING

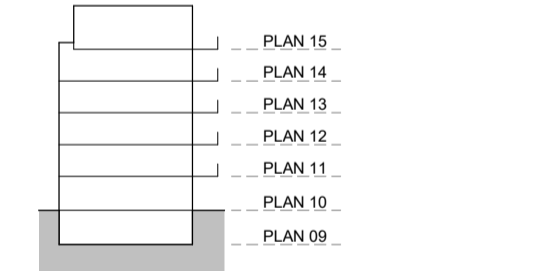

LKF Colive
 Kv Jane Addams 5, Lunds kommun




A	FOJAB	tel. 040-27 98 00
K	TYRÉNS	tel. 010-452 20 00
E	WSP	tel. 010-722 50 00
V	HAGÖ KONSULT	tel. 0705-214357
VS	HAGÖ KONSULT	tel. 0705-214357
B	BENGT DAHLGREN AB	tel. 040-635 17 00

UPPROG NR	RISSÄKONSTR. AV	HANDLÄGGARE
12007,0202	ALN/MJN	ALN
DATUM	ANSVARIG	
2020-11-06	MER	

Nybyggnad av Bostäder
 Sektion c-c

SKALA	NUMMER	BET
A1 1:100	A40.2-02	
A3 1:200		

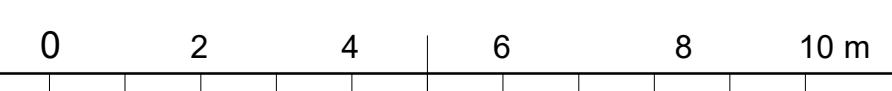

SKALA 1:100