

FÖRESKRIFTER

Alla mått i mm om ej annat anges

Bokstavs mått (a,b,c osv) avser lika mått.

På ritning visas brandcellsgränser samt nödutrymning. För utförligare information hänvisas till fastigheters brandskyddsdocumentation.

FÖRKLARINGAR

Ritningen är baserad på underlag tillhandahållna av fast.ägaren. De underlagen är enligt uppgift avritade av äldre pdf dokument.

Avvikelser kan förekomma.

LOKALEN

Ansökan avser markerad lokal på situationsplanen med adress Hedvig Möllers gata 6, Lund.

ANVÄNDNING

Lokalen står idag tom men har tidigare använts som lagerbutik med tillhörande lager samt kontor.

TIDSBEGRÄNSAT BYGGLOV

Vi önskar ändra användningen till lokal för idrott och hälsa och söker för detta ett tidsbegränsat bygglov.

SKYLTLÖV

Föreslagna skyltpositioner enl. fasadritningar.

PARKERING & TILLGÄNGLIGHET


Parkeringsplatser tillhörande lokalen finns, se situationsplan.

Ny HKP plats anordnas i omedelbar närhet till lokalens entré, i position enligt ritning.

Ramp med vilplan och godkänd lutning 1:12 till lokalens entré finns.

HÄNVISNINGAR

A-40.1.101 Planritning BV
A-40.1.201 Planritning ÖV

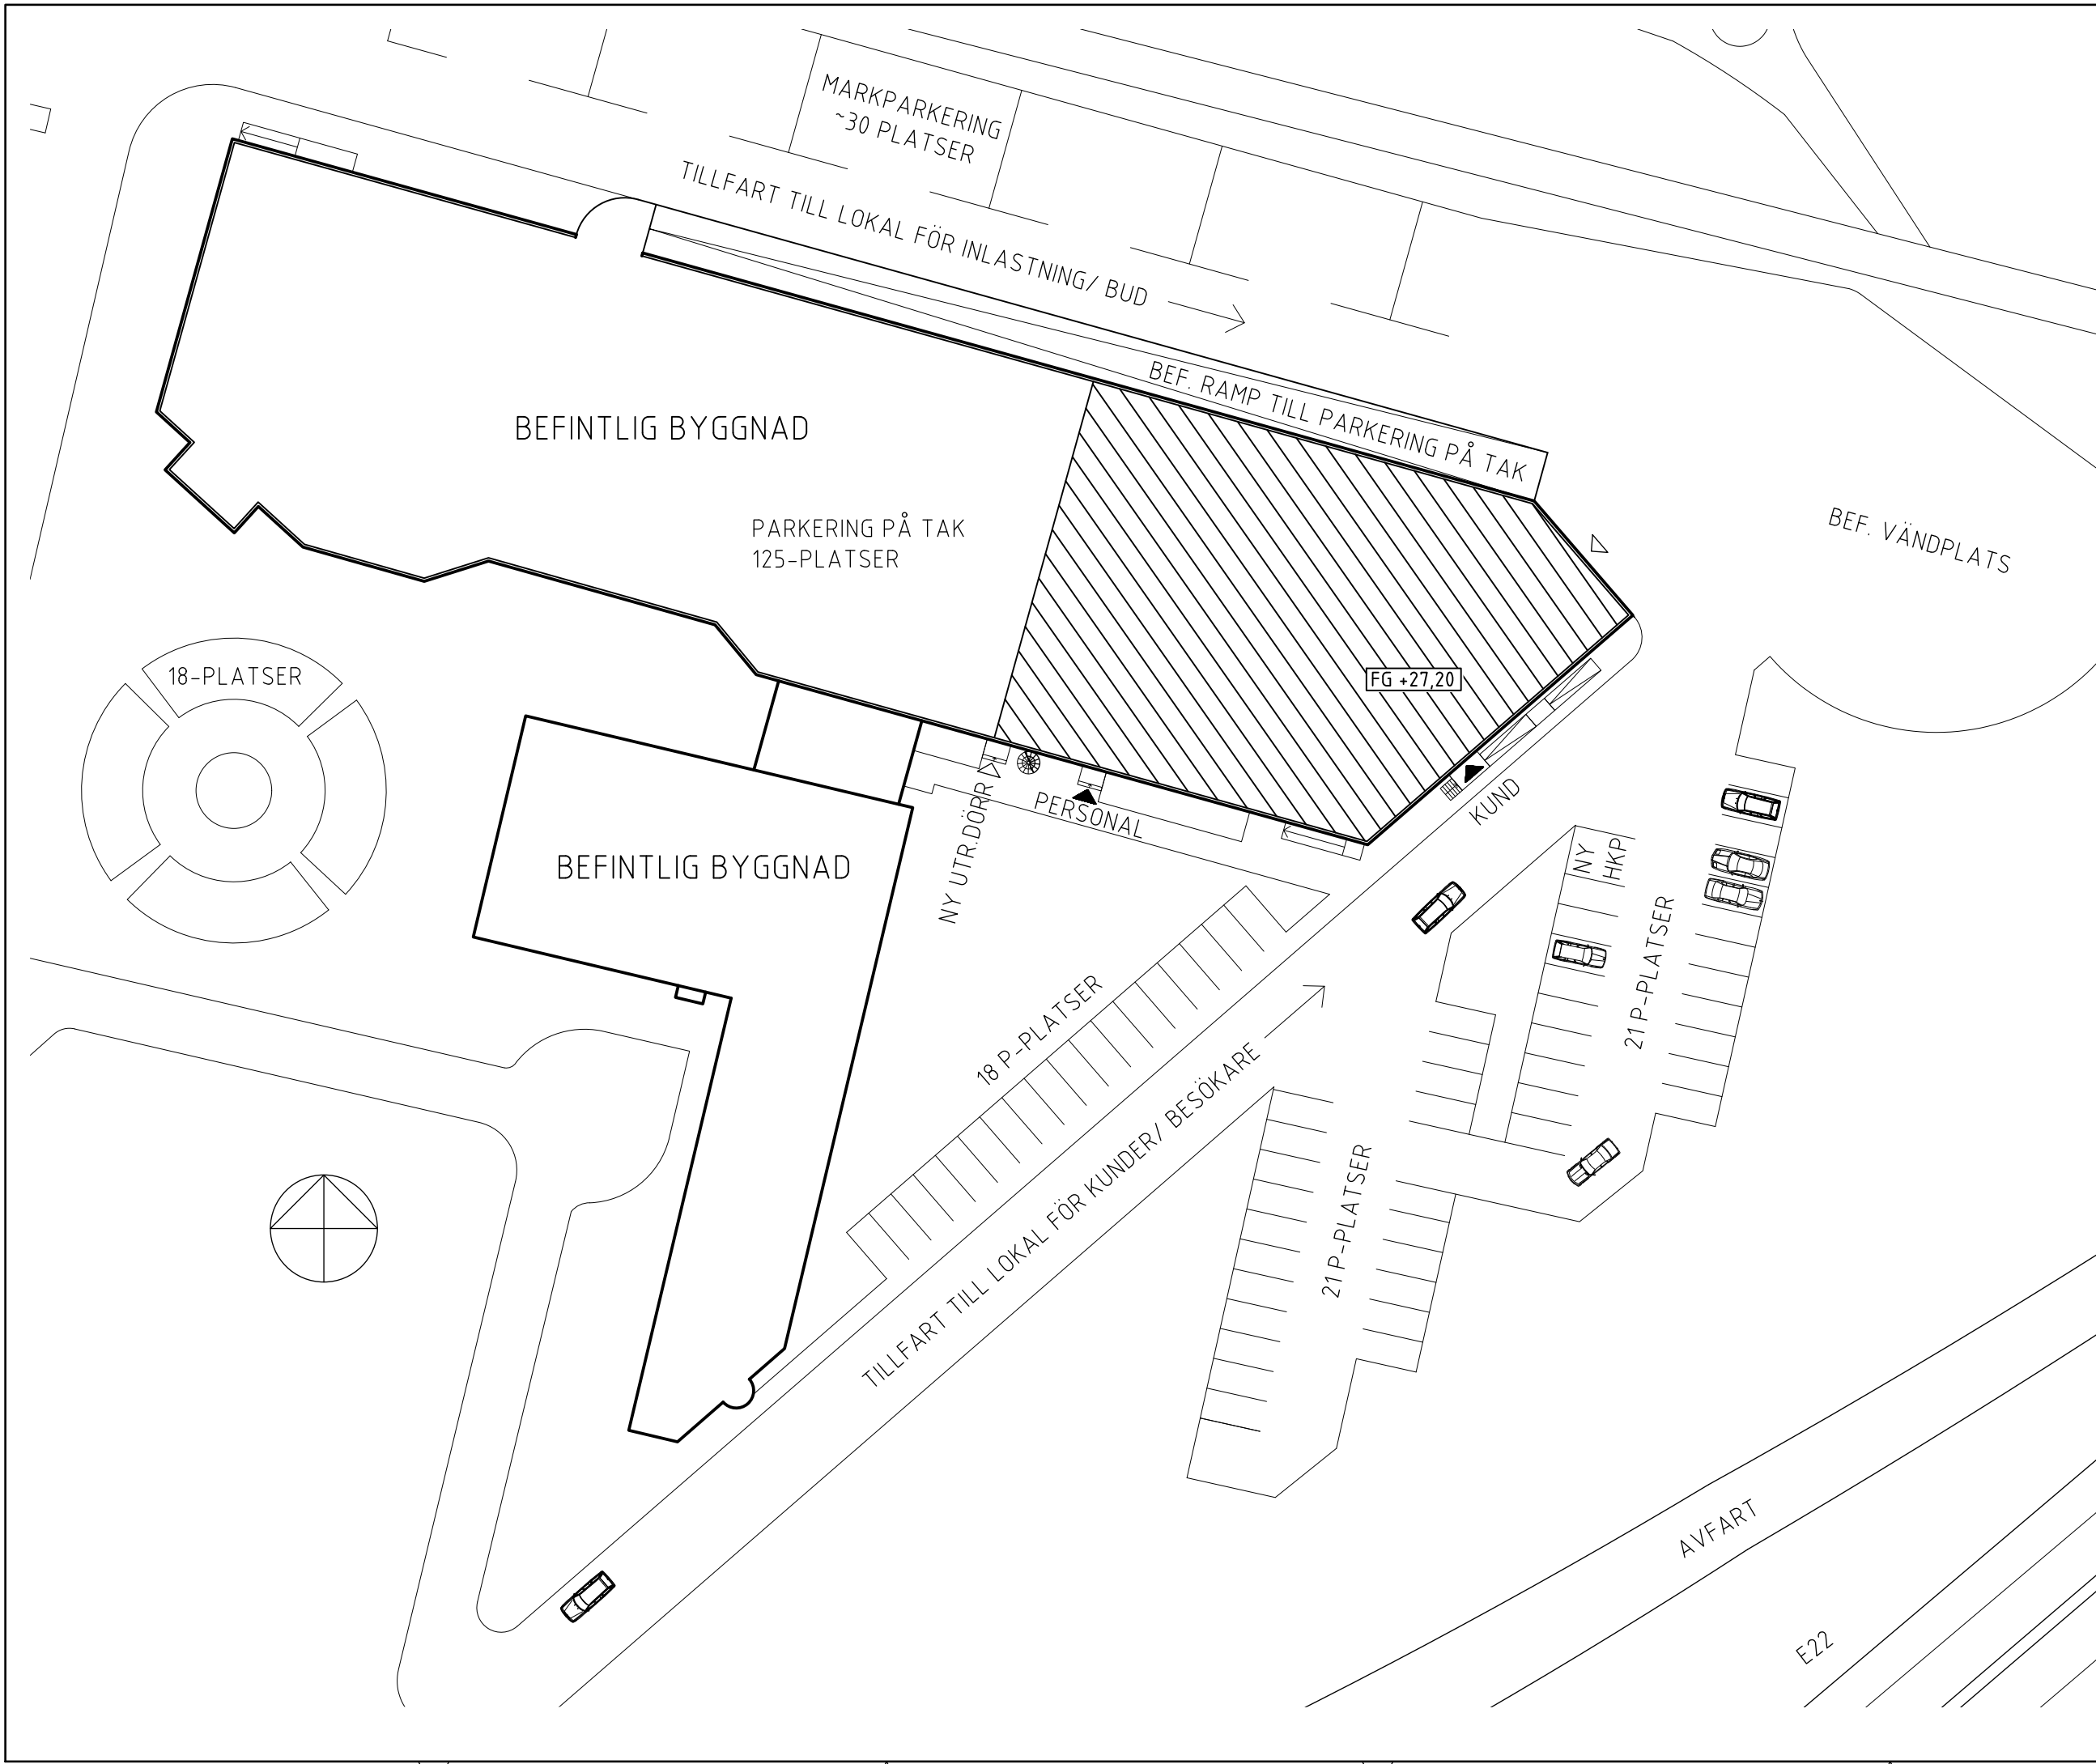

Bet.	Ändringen avser	Datum	Signatur
Uppdrag			
ÄNDRAD ANVÄNDNING			
KV. JÖNS PETER BORG 9 HEDVIG MÖLLERS GATA 6, 223 55 LUND			
Arkitekt			
dawn of ideas!			
Status			
BYGGLOVSHANDLING			
(A)	Fredrik Nilby, arkitekt SAR/MSA	0736-961814	
K			
E			
VS			
(B)	Castellum AB	046-385879	
Uppdragsnummer	Ritad/Konstruerad av	Handläggare	
pdl - 01	FN	FN	
Datum	Ansvarig		
2020.12.18	FN		
TIDSBEGRÄNSAT BYGGLOV - ÄNDRAD ANVÄNDNING			
Situationsplan			
Skala A3	Nummer	Bet.	
1:500	A-40.1.001	-	