Dnr L 2020-001343 – Ankom 2021-02-01

HÄNVISNINGAR

FÖRKLARINGAR OCH FÖRESKRIFTER SE RITNING A-40.1-101

Taksäkerhet och förtydligande vad gäller luckor/huvar, se ritning A-41.1-101

BYGGLOVSPLIKTIG ÄNDRING:
NYTT UTVÄNDIGT SCHAKT FÖR FRÅN/TILLUFT SAMT BRANDGASEVAKUERING

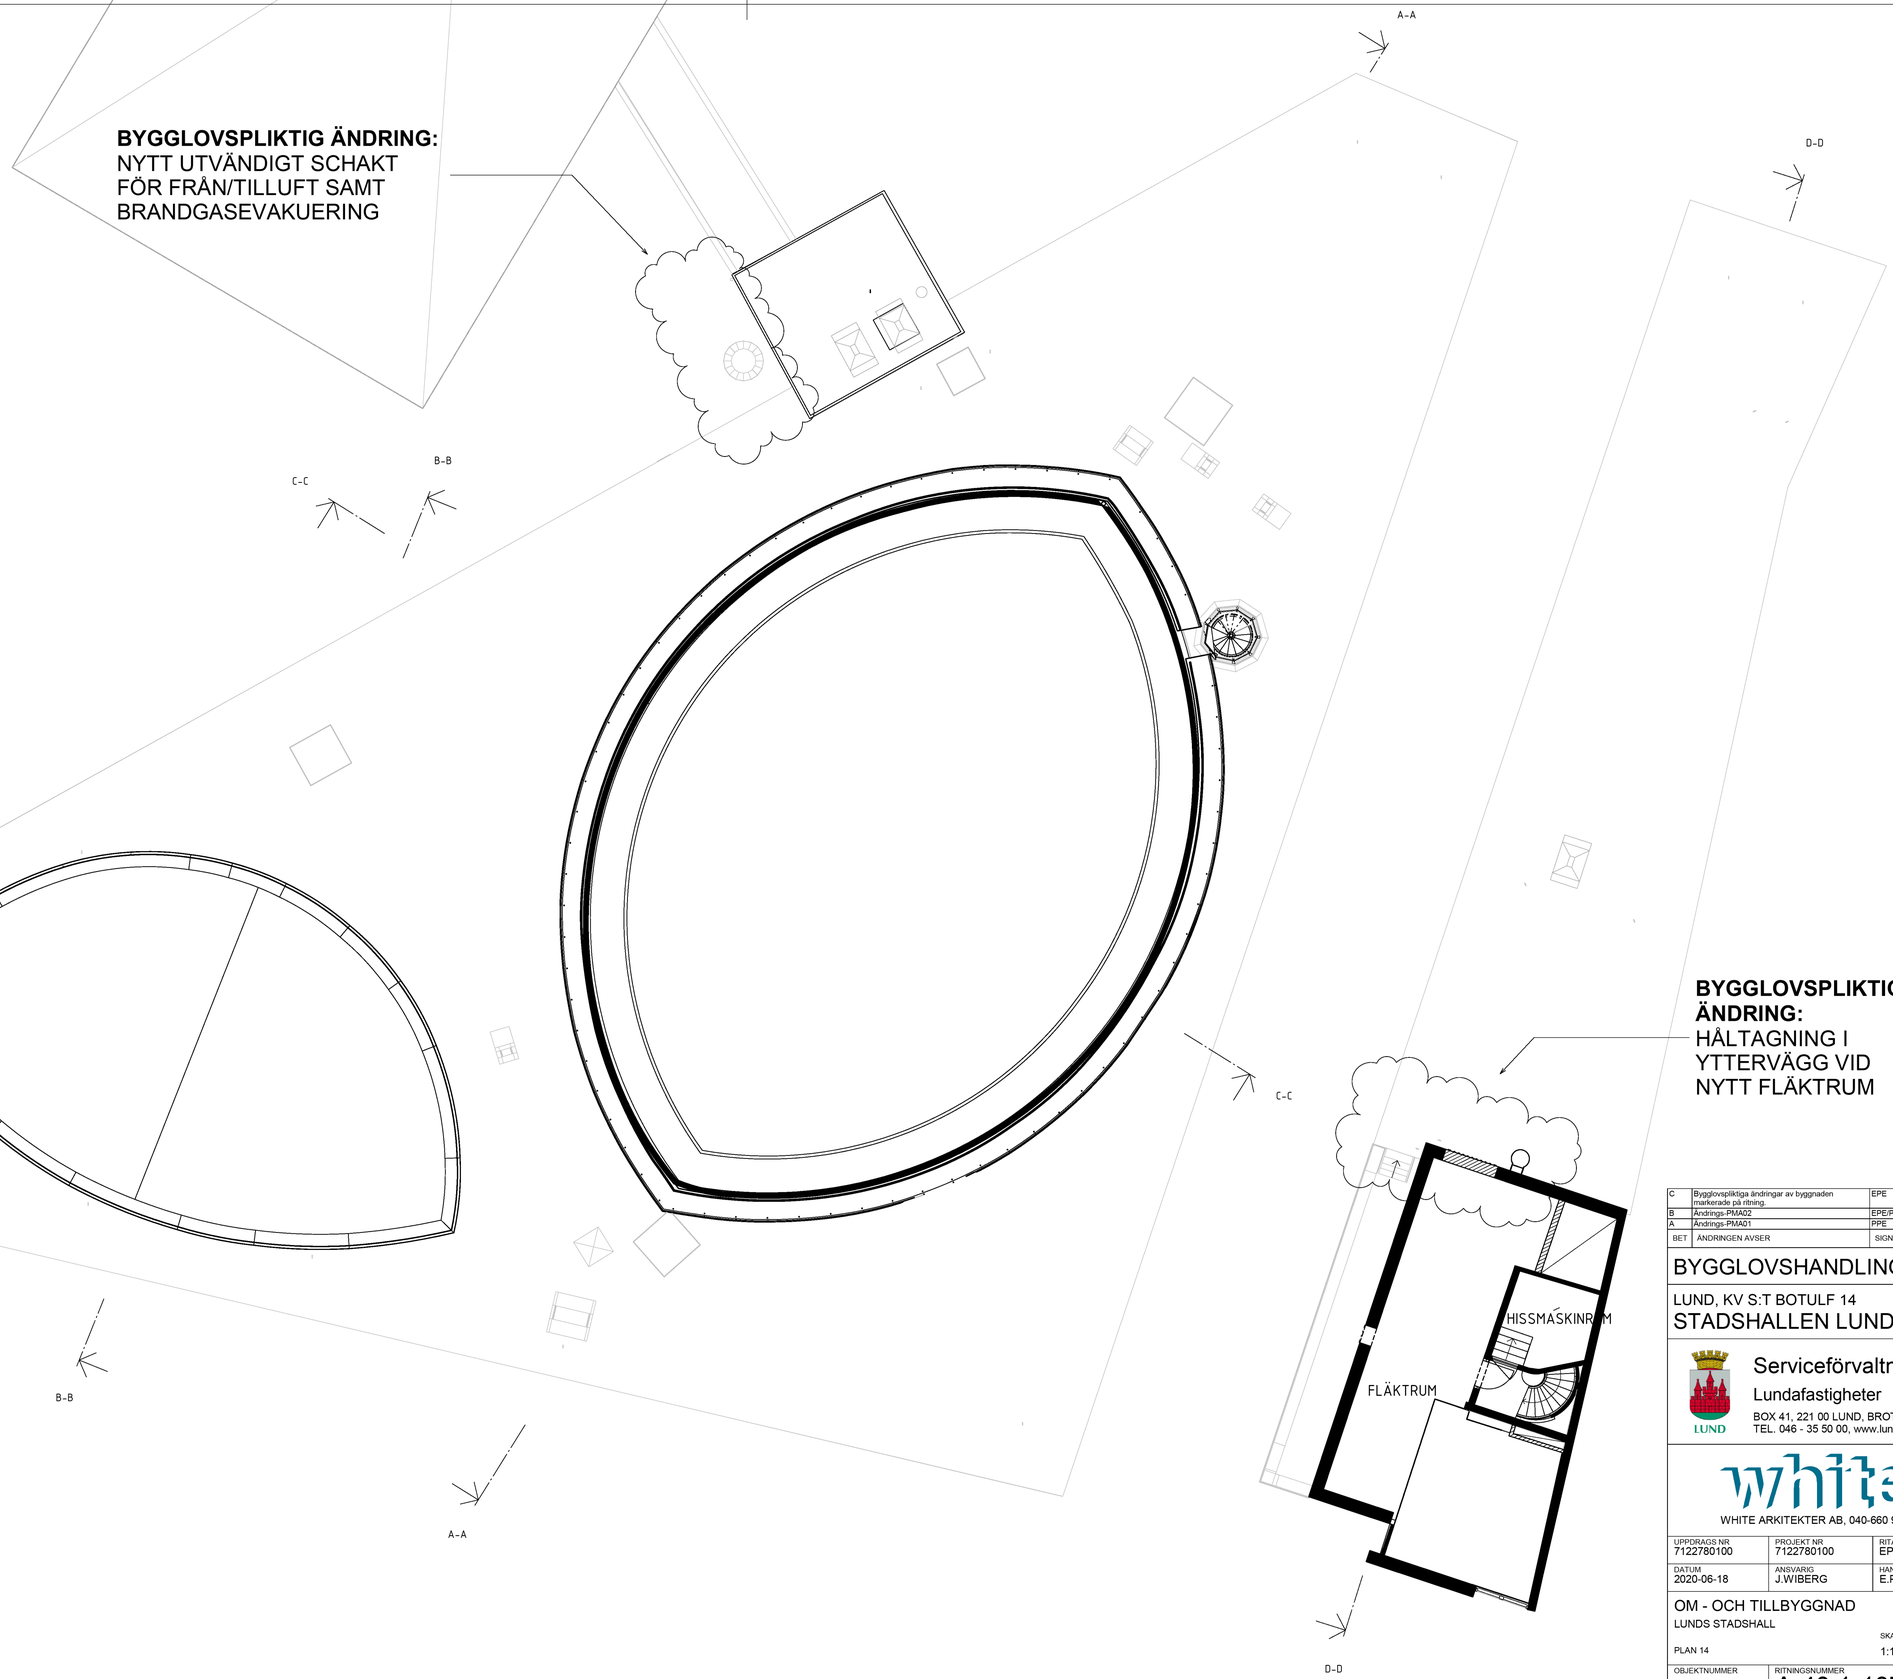

BYGGLOVSPLIKTIG ÄNDRING:
HÅLTAGNING I YTTERVÄGG VID NYTT FLÄKTRUM

SKALA 1:100

0 1 2 5 10

METER

C	Bygglovspliktiga ändringar av byggnaden markerade på ritning.	EPE	2021-02-01
B	Ändrings-PMA02	EPE/PPE	2020-11-09
A	Ändrings-PMA01	PPE	2020-08-27
BET	ÄNDRINGEN AVSER	SIGN	DATUM

BYGGLOVSHANDLING

LUND, KV S:T BOTULF 14
STADSHALLEN LUND

Serviceförvaltningen
Lundafastigheter
BOX 41, 221 00 LUND, BROTORGET1
TEL. 046 - 35 50 00, www.lund.se

WHITE ARKITEKTER AB, 040-660 93 00

UPPDRAGS NR 7122780100	PROJEKT NR 7122780100	RITAD AV EPE/PPE
DATUM 2020-06-18	ANSVARIG J.WIBERG	HANDLÄGGARE E.PERSSON

OM - OCH TILLBYGGNAD
LUNDS STADSHALL

PLAN 14

SKALA (A1)
1:100

OBJEKTNUMMER	RITNINGSNUMMER	BET
	A-40.1-107	C

C:\CAD\REVIT\2020\Stadshallen Lund_2020_C_alt skuralen_elin.persson02#2QF.rvt
UTSKRIVEN 2021-02-01 14:35:35