

FÖRESKRIFTER

Alla mått i mm om ej annat anges

Bokstavsmått (a,b,c osv) avser lika mått.

På ritning visas brandcellsgränser samt nödutrymning. För utförligare information hänvisas till fastigheters brandskyddsdocumentation.

FÖRKLARINGAR

Ritningen är baserad på underlag tillhandahållna av fastighetsägare samt kontrollmått tagna på plats 20.10.19. Avvikelser kan förekomma.

Fasadritningar visar befintligt utseende. Inga exteriöra åtgärder är planerade utöver skyltning.

SKYLTAR

Skyltning för ny verksamhet är planerade i positioner enligt ritning.

SKYTLÄGE 1 & 2

Fasadskyltar utföres som pålysta plåtskyftar med svart bakgrund och folierad logo/text i vit kulör.

OBS! Skyltläge 2 redovisas ej på norrfasad då fasaddel med skyltläget är vinklad. Se istället fasaddel mot nordöst som visar fasaddel rakt framifrån.

Utbredning skylt 8,9x1,6m.
Antal: 2st.


Placeras centriskt på fasaddelar mot sydöst resp. nordöst. Se ritning.

UTRYMNING


Ny utrymningsdörr i position enligt ritning.

HÄNVISNINGAR


A-46.4.001 Uppställning fasadskyltar

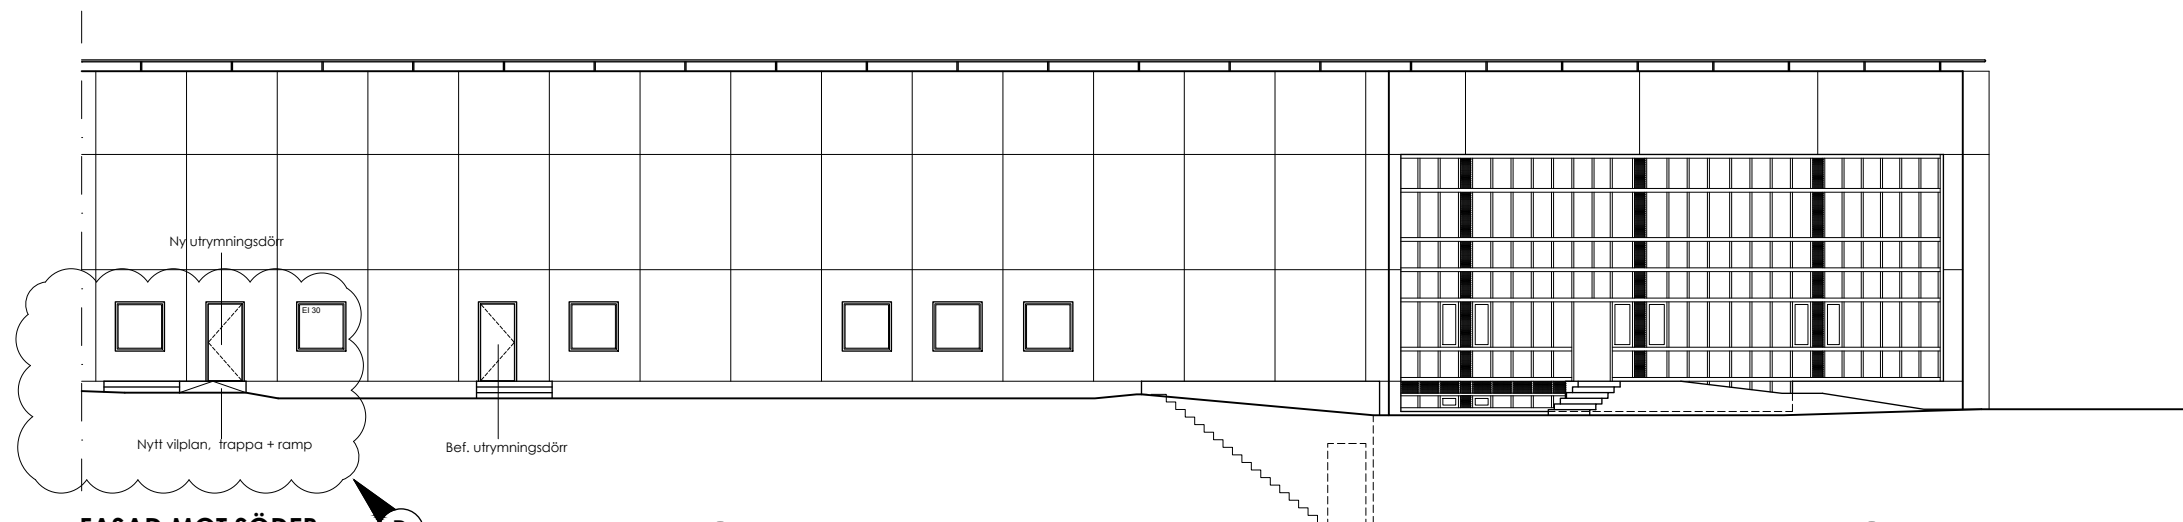


FASAD MOT SÖDER
Skala 1:200 (A3)

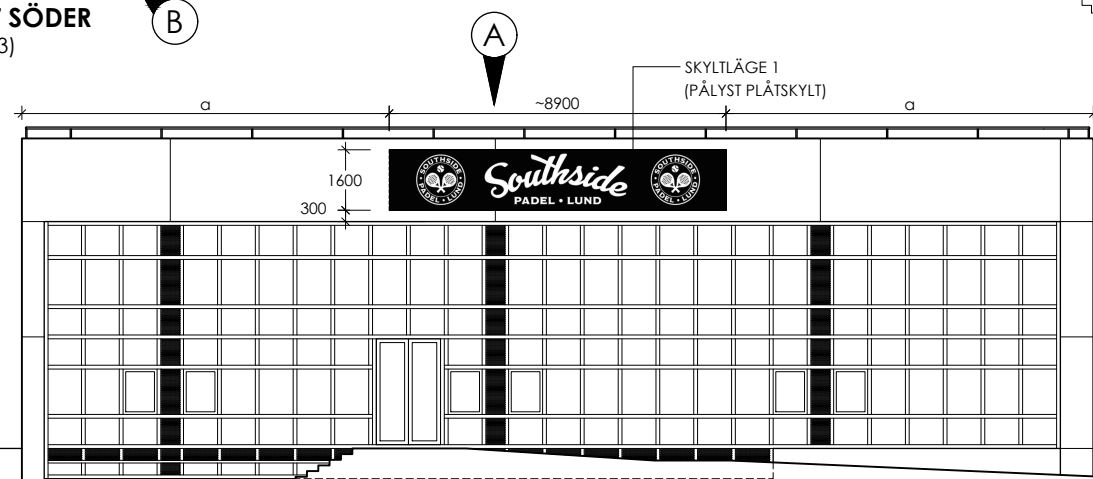

FASAD MOT SÖDER, DEL AV (SYDÖST)
Skala 1:200 (A3)

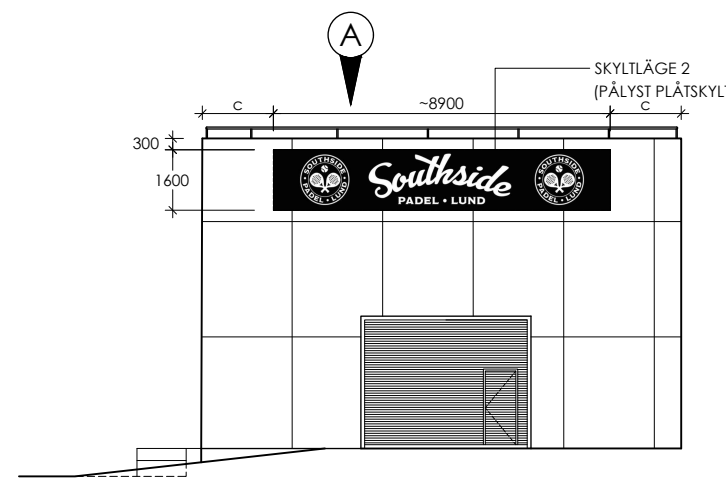

FASAD MOT NORR, DEL AV (NORDÖST)
Skala 1:200 (A3)

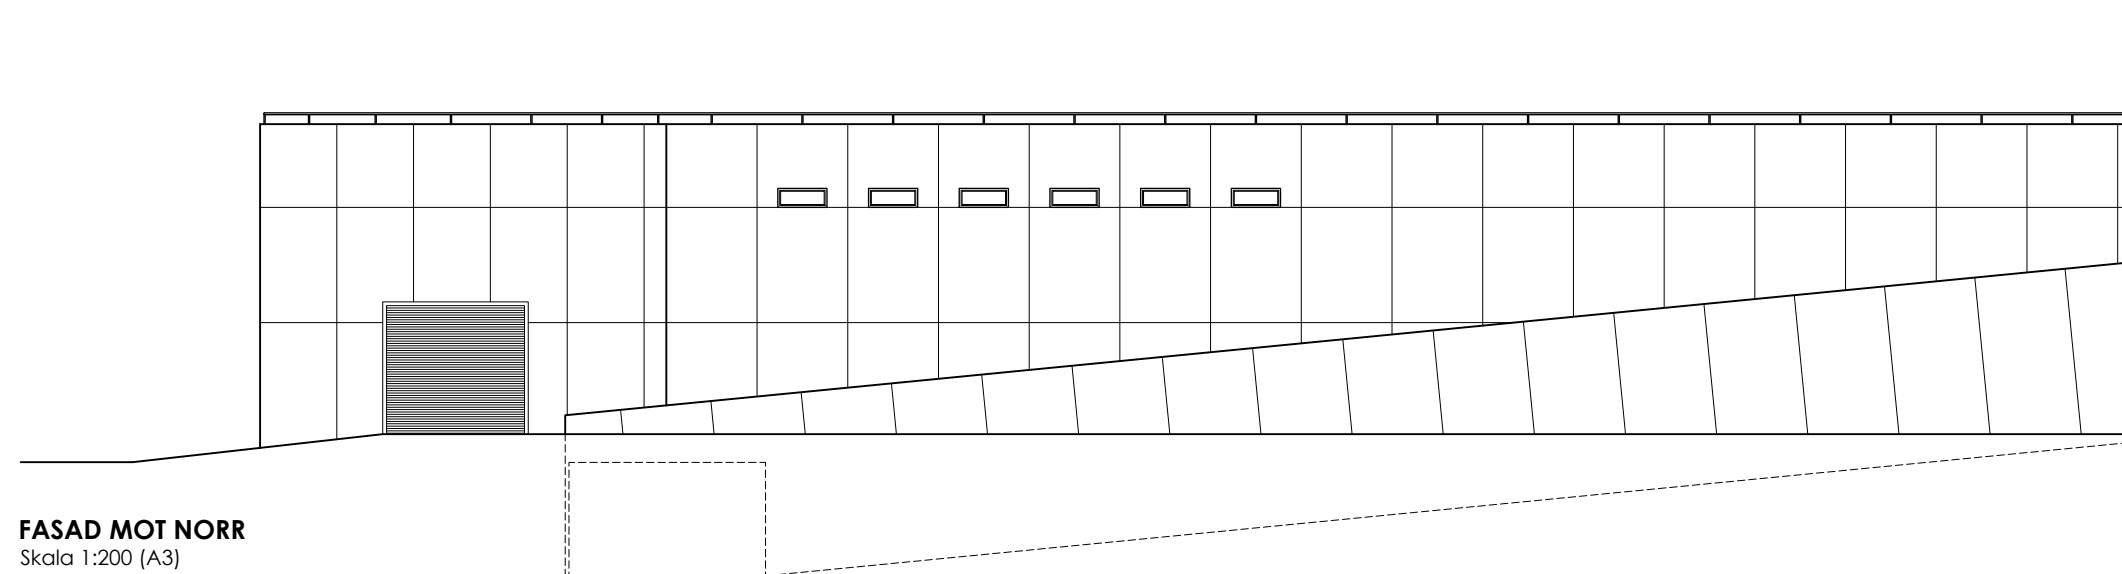

FASAD MOT NORR
Skala 1:200 (A3)

B	Utv. ramp ny utrymning	21.02.02	FN
A	Fasadskyltning, utförande och mått	21.01.21	FN
Bet.	Ändringen avser	Datum	Signatur

Uppdrag
ÄNDRAD ANVÄNDNING
KV. JÖNS PETER BORG 9
HEDVIG MÖLLERS GATA 6, 223 55 LUND



Arkitekt
dawn of ideas!

Status **BYGGLOVSHANDLING**

(A) Fredrik Nilby, arkitekt SAR/MSA 0736-961814

K

E

VS

(B) Castellum AB 046-385879

Uppdragsnummer pdl - 01 Ritad/Konstruerad av FN Handläggare FN

Datum 2020.12.18 Ansvarig FN

TIDSBEGRENSAT BYGGLOV - ÄNDRAD ANVÄNDNING

Fasader

Skala A3 1:200 Nummer A-40.2.202 Bet. B