

FÖRESKRIFTER

Alla mått i mm om ej annat anges

Bokstavsmått (a,b,c osv) avser lika mått.

På ritning visas brandcellsgränser samt nödutrymning. För utförligare information hänvisas till fastigheters brandskyddsdocumentation.

FÖRKLARINGAR

FASADSKYLTY

Fasadskyltar utföres som pålysta plåtskyltar.

Fasadskyltar utföres i plåt med svart bakgrundskulör och folierade logotyper/ texter i vit kulör.


Belysning sker med fasadmonterade skyltarmaturer lika befintliga.


Mått skylt 8,9x1,6m.
Antal: 2st.

Placeras centriskt på fasaddelar mot sydöst respektive nordöst. Se vidare på fasadritning (A-40.2.002 Fasader).


HÄNVISNINGAR

-

Bet.	Ändringen avser	Datum	Signatur
Uppdrag	ÄNDRAD ANVÄNDNING KV. JÖNS PETER BORG 9 HEDVIG MÖLLERS GATA 6, 223 55 LUND		
Arkitekt	 		
Status	BYGGLOVSHANDLING		
(A)	Fredrik Nilby, arkitekt SAR/MSA	0736-961814	
K			
E			
VS			
(B)	Castellum AB	046-385879	
Uppdragsnummer	Ritad/Konstruerad av	Handläggare	
pdI - 01	FN	FN	
Datum	Ansvarig		
2020.12.18	FN		
TIDSBEGRENSAT BYGGLOV - ÄNDRAD ANVÄNDNING			
Fasader			
Skala A3	Nummer	Bet.	
1:20	A-46.4.001	-	

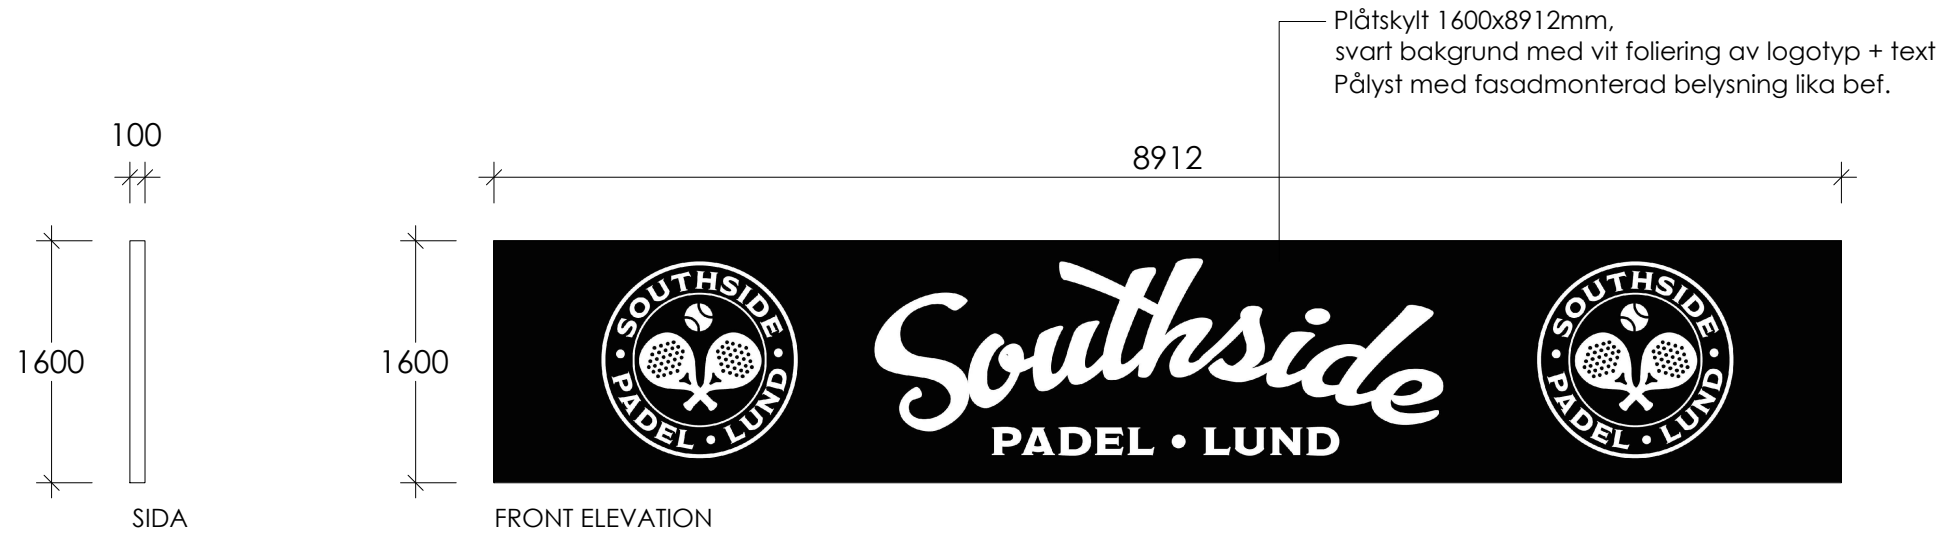

FASADSKYLTY SKYLTLÄGE 1
Skala 1:50 (A3)

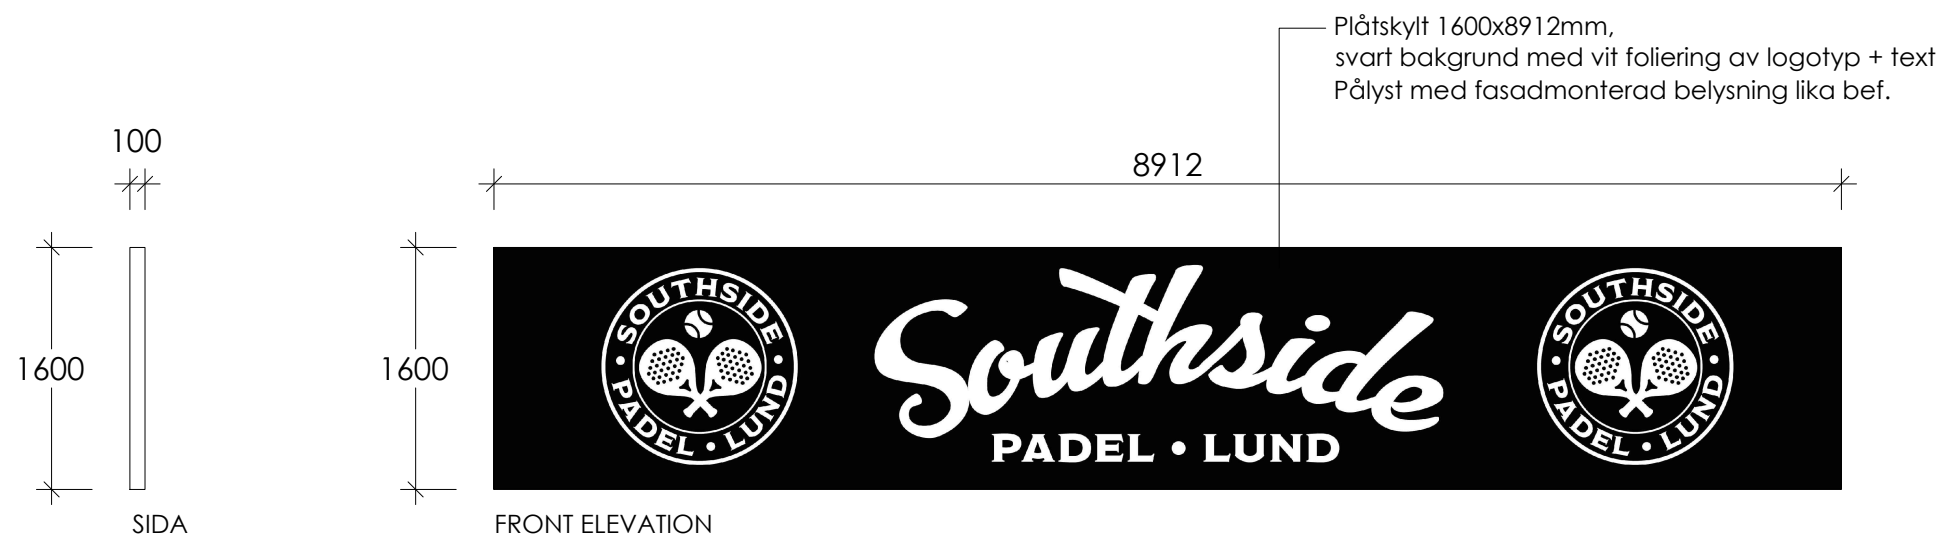

FASADSKYLTY SKYLTLÄGE 2
Skala 1:50 (A3)