
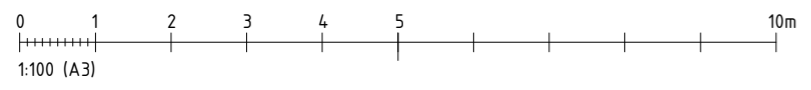
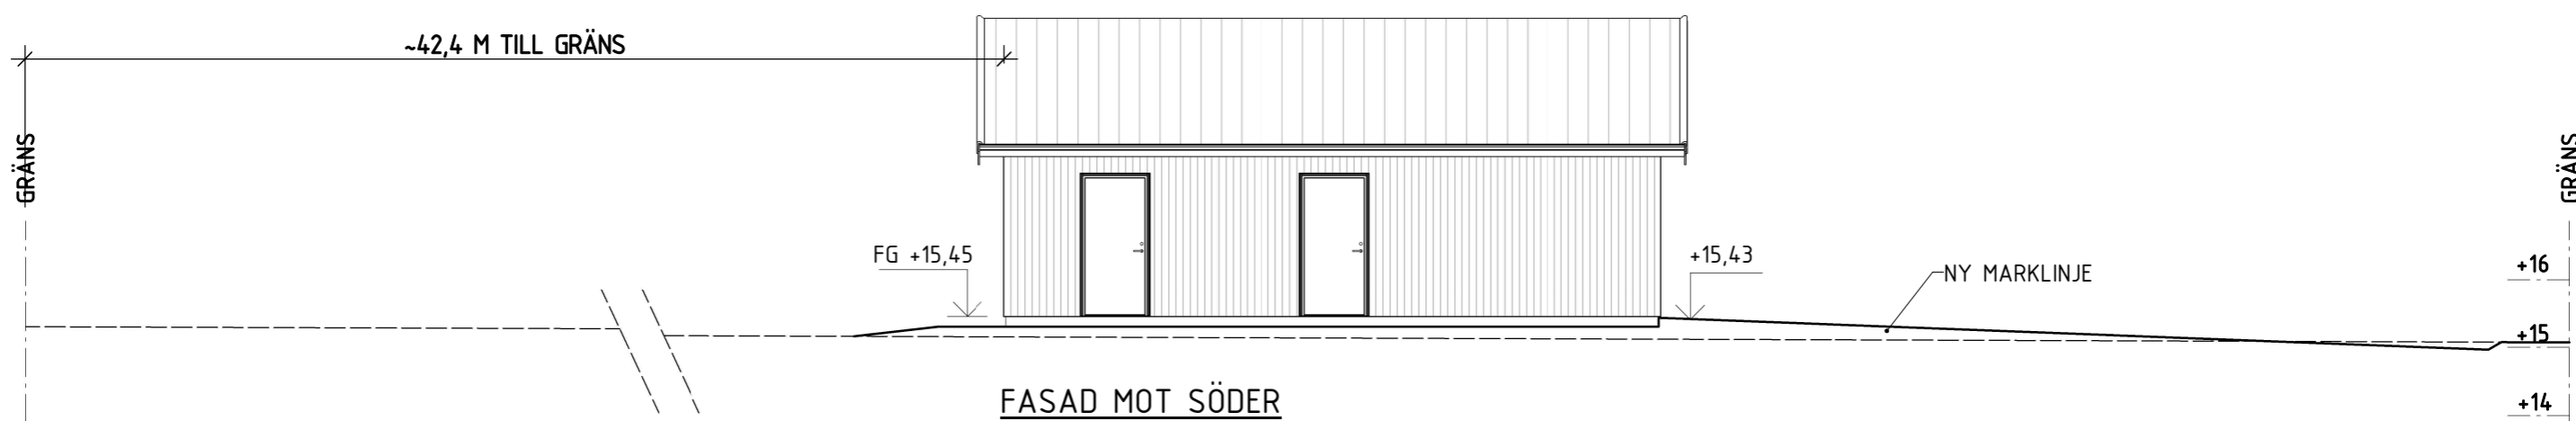


Denna ritning är utslutande HusCompagniets egendom och får EJ kopieras förevisas eller utlämnas till annan person eller utnyttjas för tillverkning till annan än oss.

Dnr L 2020-002121 – Ankom 2020-12-01

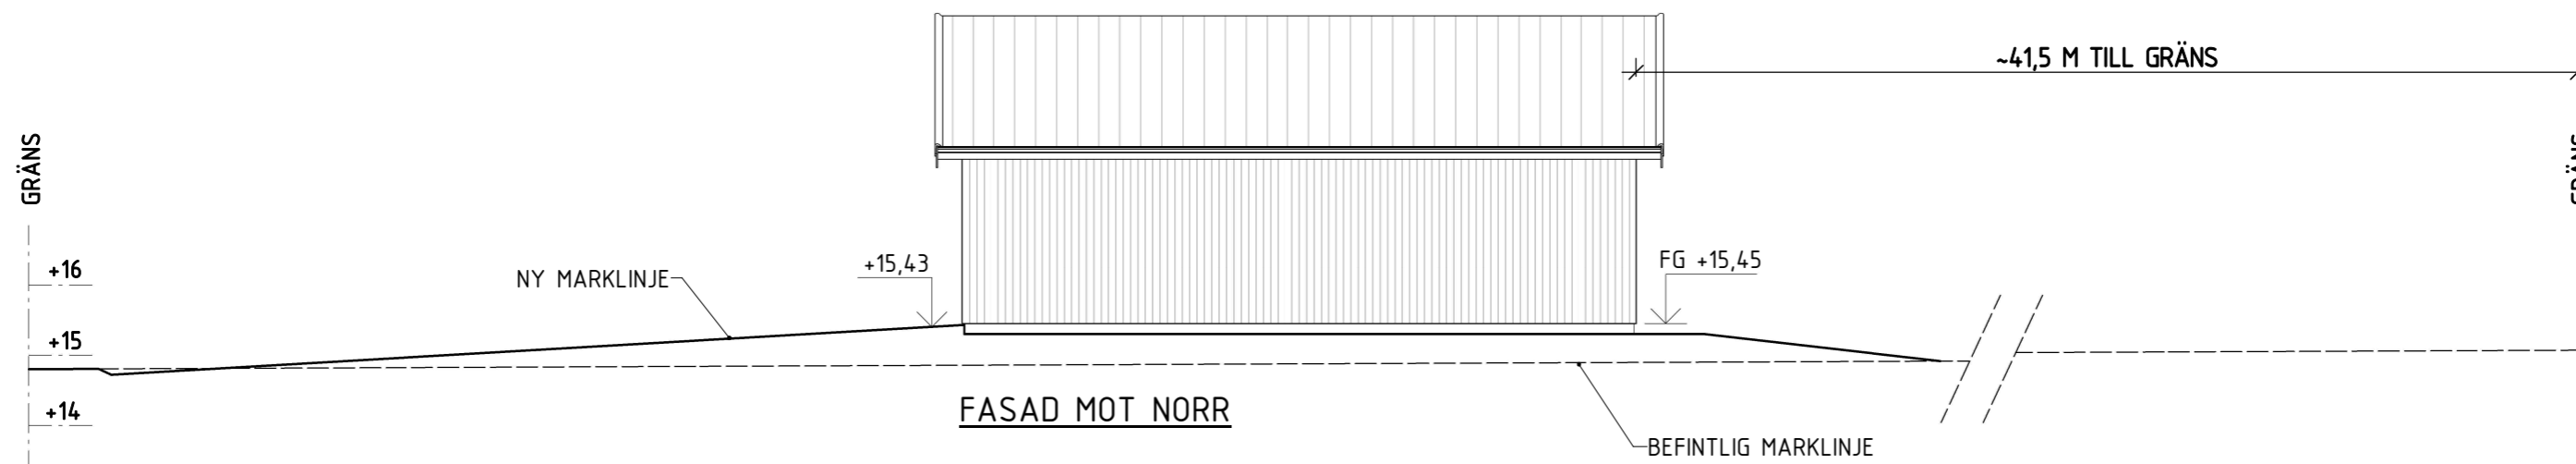

| | | | |
|--|-----------------------|----------------------|-------|
| BET | ANDRINGEN AVSER | SIGN | DATUM |
| BYGGLOVSRITNING | | | |
| RINNEBÄCKS STAMP 1:12 LUNDS KOMMUN | | | |
|  HusCompagniet HusCompagniet Lundavägen 60 212 25 Malmö 040-668 88 88 | | | |
| UPPDRAG.NR 6114 | RITAD AV MJA | PROJEKTLEDARE TOO | |
| DATUM 2020-11-10 | TYPHUS SIDOBYGGNAD | | |
| HOLMBERG / RUSESTIG | | | |
| GARAGE | | | |
| SKALA 1 : 100 | NUMMER 30.114 | BET | |