

Nybyggnadskarta typ A

över fastigheten **Rinnebäcks Stamp 1:12** i Lunds kommun.

Areal: 2111 kvm

Adress: Rinnebäcks Stamp 394, Lund

STADSBYGGNADSKONTORETS UPPGIFTER:

Fastigheten har del i samfällighet/Gemensamhetsanläggning; Rinnebäcks Stamp GA:1 samt Rinnebäcks Stamp S:1
Fastigheten ligger inom område för Riksintresse; Kulturmiljövärd Lackalänga - Västra Hoby mm
Järnväg framtida - Europabanan
Höjdangivelser anges i RH 2000.
Teckenförklaring, se bilaga B.

Lund 2017-12-05

Heléne Friström
Lantmätarenjör

VA-SYDS ANVISNINGAR:

Vatten

Fastigheten är belägen utom Lunds kommuns verksamhetsområde för vattendistribution.

Avlopp

Fastigheten är belägen utom Lunds kommuns verksamhetsområde för avloppsledning.

Uppgifterna införda 2017-12-06
VA-Syd AS

TEKNISKA FÖRVALTNINGENS ANVISNINGAR:

Allmän platsmark (gata och park)

Tomten ansluter ej mot allmän platsmark.

Uppgifterna införda 17-12-06
Tekniska förvaltningen sign JT

ENERGIFÖRETAGENS ANVISNINGAR:

Ledningar


På nybyggnadskartan anges normalt inte befintliga eller planerade anläggningar och ledningar för energiförsörjning, t ex kabelskåp, belysningsstolpar, ledningar för el, fjärrvärme, fjärrkyla eller naturgas. Det åligger varje projektör att före igångsättning av ett byggnadsprojekt inhämta uppgifter.

Ei

Kontakta:
Skånska Energi Nät AB, Tel. 046-507 00
Det bör observeras att eventuella ändringar av befintliga anläggningar eller ledningar ska bekostas av exploitören.

Gas, fjärrvärme och fjärrkyla

Kontakta:
Krafringen AB, Tel. 046-35 60 00
Det bör observeras att eventuella ändringar av befintliga anläggningar eller ledningar ska bekostas av exploitören.

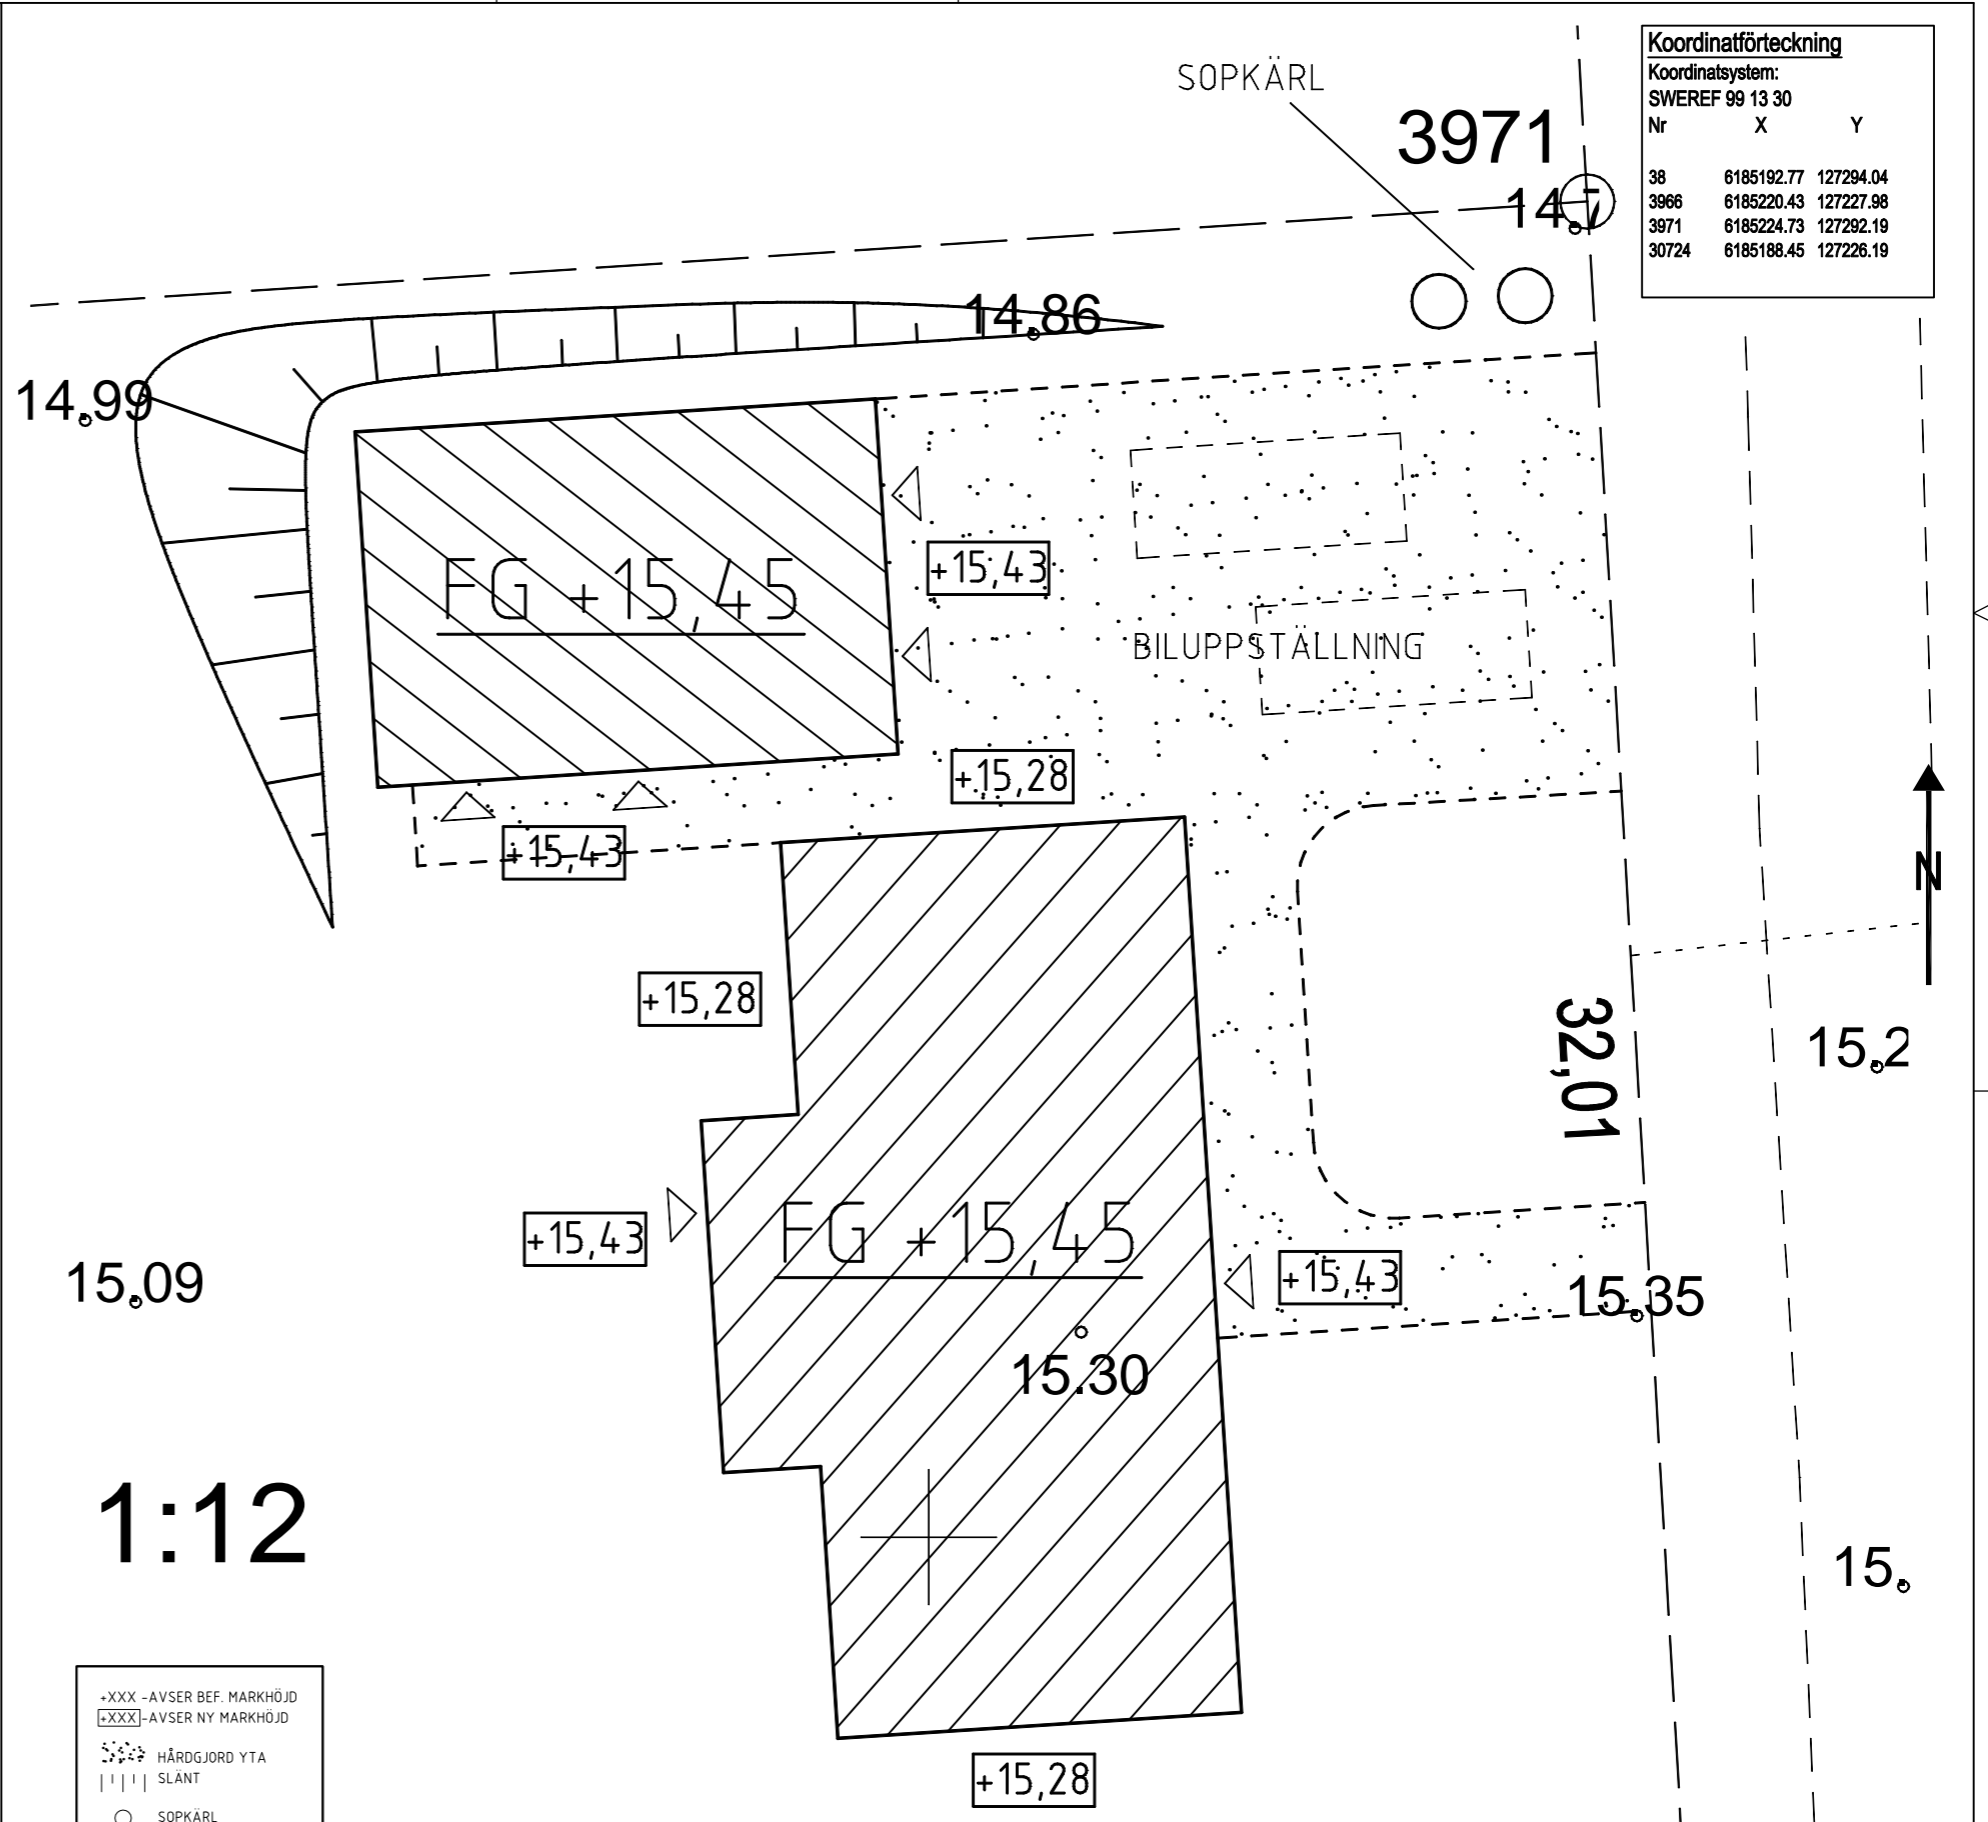

15.28

15.09

15.30

15.35

15.2

15.

MARKPLANERING 1-200
RINNEBÄCKS STAMP 1:12, LUNDS KOMMUN
BYGGNADER INRITADE AV VÅRGÅRDAHUS AB I SAMARBETE
MED HUSCOMPAGNIET
2020-11-10 /EK
REV. A 2020-12-15 /EK

Stadsbyggnadskontoret utför utstakning av bygglovsbeviljad byggnad. Tidsbeställning på telefon 046-35 59 07.

 LUNDS KOMMUN Stadsbyggnadskontoret	Sökandens uppgifter: SITUATIONSPLAN OCH MÄTTSÄTTNING UTFÖRDA AV:	
	Höjdangivelser anges i RH 2000. Höjd på färdigt golv + Källarbäklagetets u.k. + Annan relevant höjdangivelse:	
FASTIGHET: Rinnebäcks Stamp 1:12	SKALA: 1:200	NUMMER NYBYGGNADSKARTA: L 2017-002324
KOORDINATSYSTEM: SWEREF 99 13 30, RH 2000	GRANSKAD AV: SK	
RITAD AV: HF		

