

Nybyggnadskarta typ A

över fastigheten **Rinnebäcks Stamp 1:12** i Lunds kommun.

Areal: 2111 kvm

Adress: Rinnebäcks Stamp 394, Lund

STADSBYGGNADSKONTORETS UPPGIFTER:

Fastigheten har del i samfällighet/Gemensamhetsanläggning; Rinnebäcks Stamp GA:1 samt Rinnebäcks Stamp S:1
Fastigheten ligger inom område för Riksintresse; Kulturmiljövärd Lackalänga - Västra Hoby mm
Järnväg framtida - Europabanan
Höjdangivelser anges i RH 2000.
Teckenförklaring, se bilaga B.

Lund 2017-12-05

Heléne Friström
Lantmätningenjör

VA-SYDS ANVISNINGAR:

Vatten

Fastigheten är belägen utom Lunds kommuns verksamhetsområde för vattendistribution.

Avlopp

Fastigheten är belägen utom Lunds kommuns verksamhetsområde för avloppsledning.

Uppgifterna införda 2017-12-06

VA-Syd AS

TEKNISKA FÖRVALTNINGENS ANVISNINGAR:

Allmän platsmark (gata och park)

Tomten ansluter ej mot allmän platsmark.

Uppgifterna införda 17-12-06

Tekniska förvaltningen sign JT

ENERGIFÖRETAGENS ANVISNINGAR:

Ledningar

På nybyggnadskartan anges normalt inte befintliga eller planerade anläggningar och ledningar för energiförsörjning, t ex kabelskåp, belysningsstolpar, ledningar för el, fjärrvärme, fjärrkyla eller naturgas. Det åligger varje projektör att före igångsättning av ett byggnadsprojekt inhämta uppgifter.

Ei

Kontakta:

Skånska Energi Nät AB, Tel. 046-507 00


Det bör observeras att eventuella ändringar av befintliga anläggningar eller ledningar ska bekostas av exploitören.

Gas, fjärrvärme och fjärrkyla

Kontakta:

Kraftringen AB, Tel. 046-35 60 00

Det bör observeras att eventuella ändringar av befintliga anläggningar eller ledningar ska bekostas av exploitören.

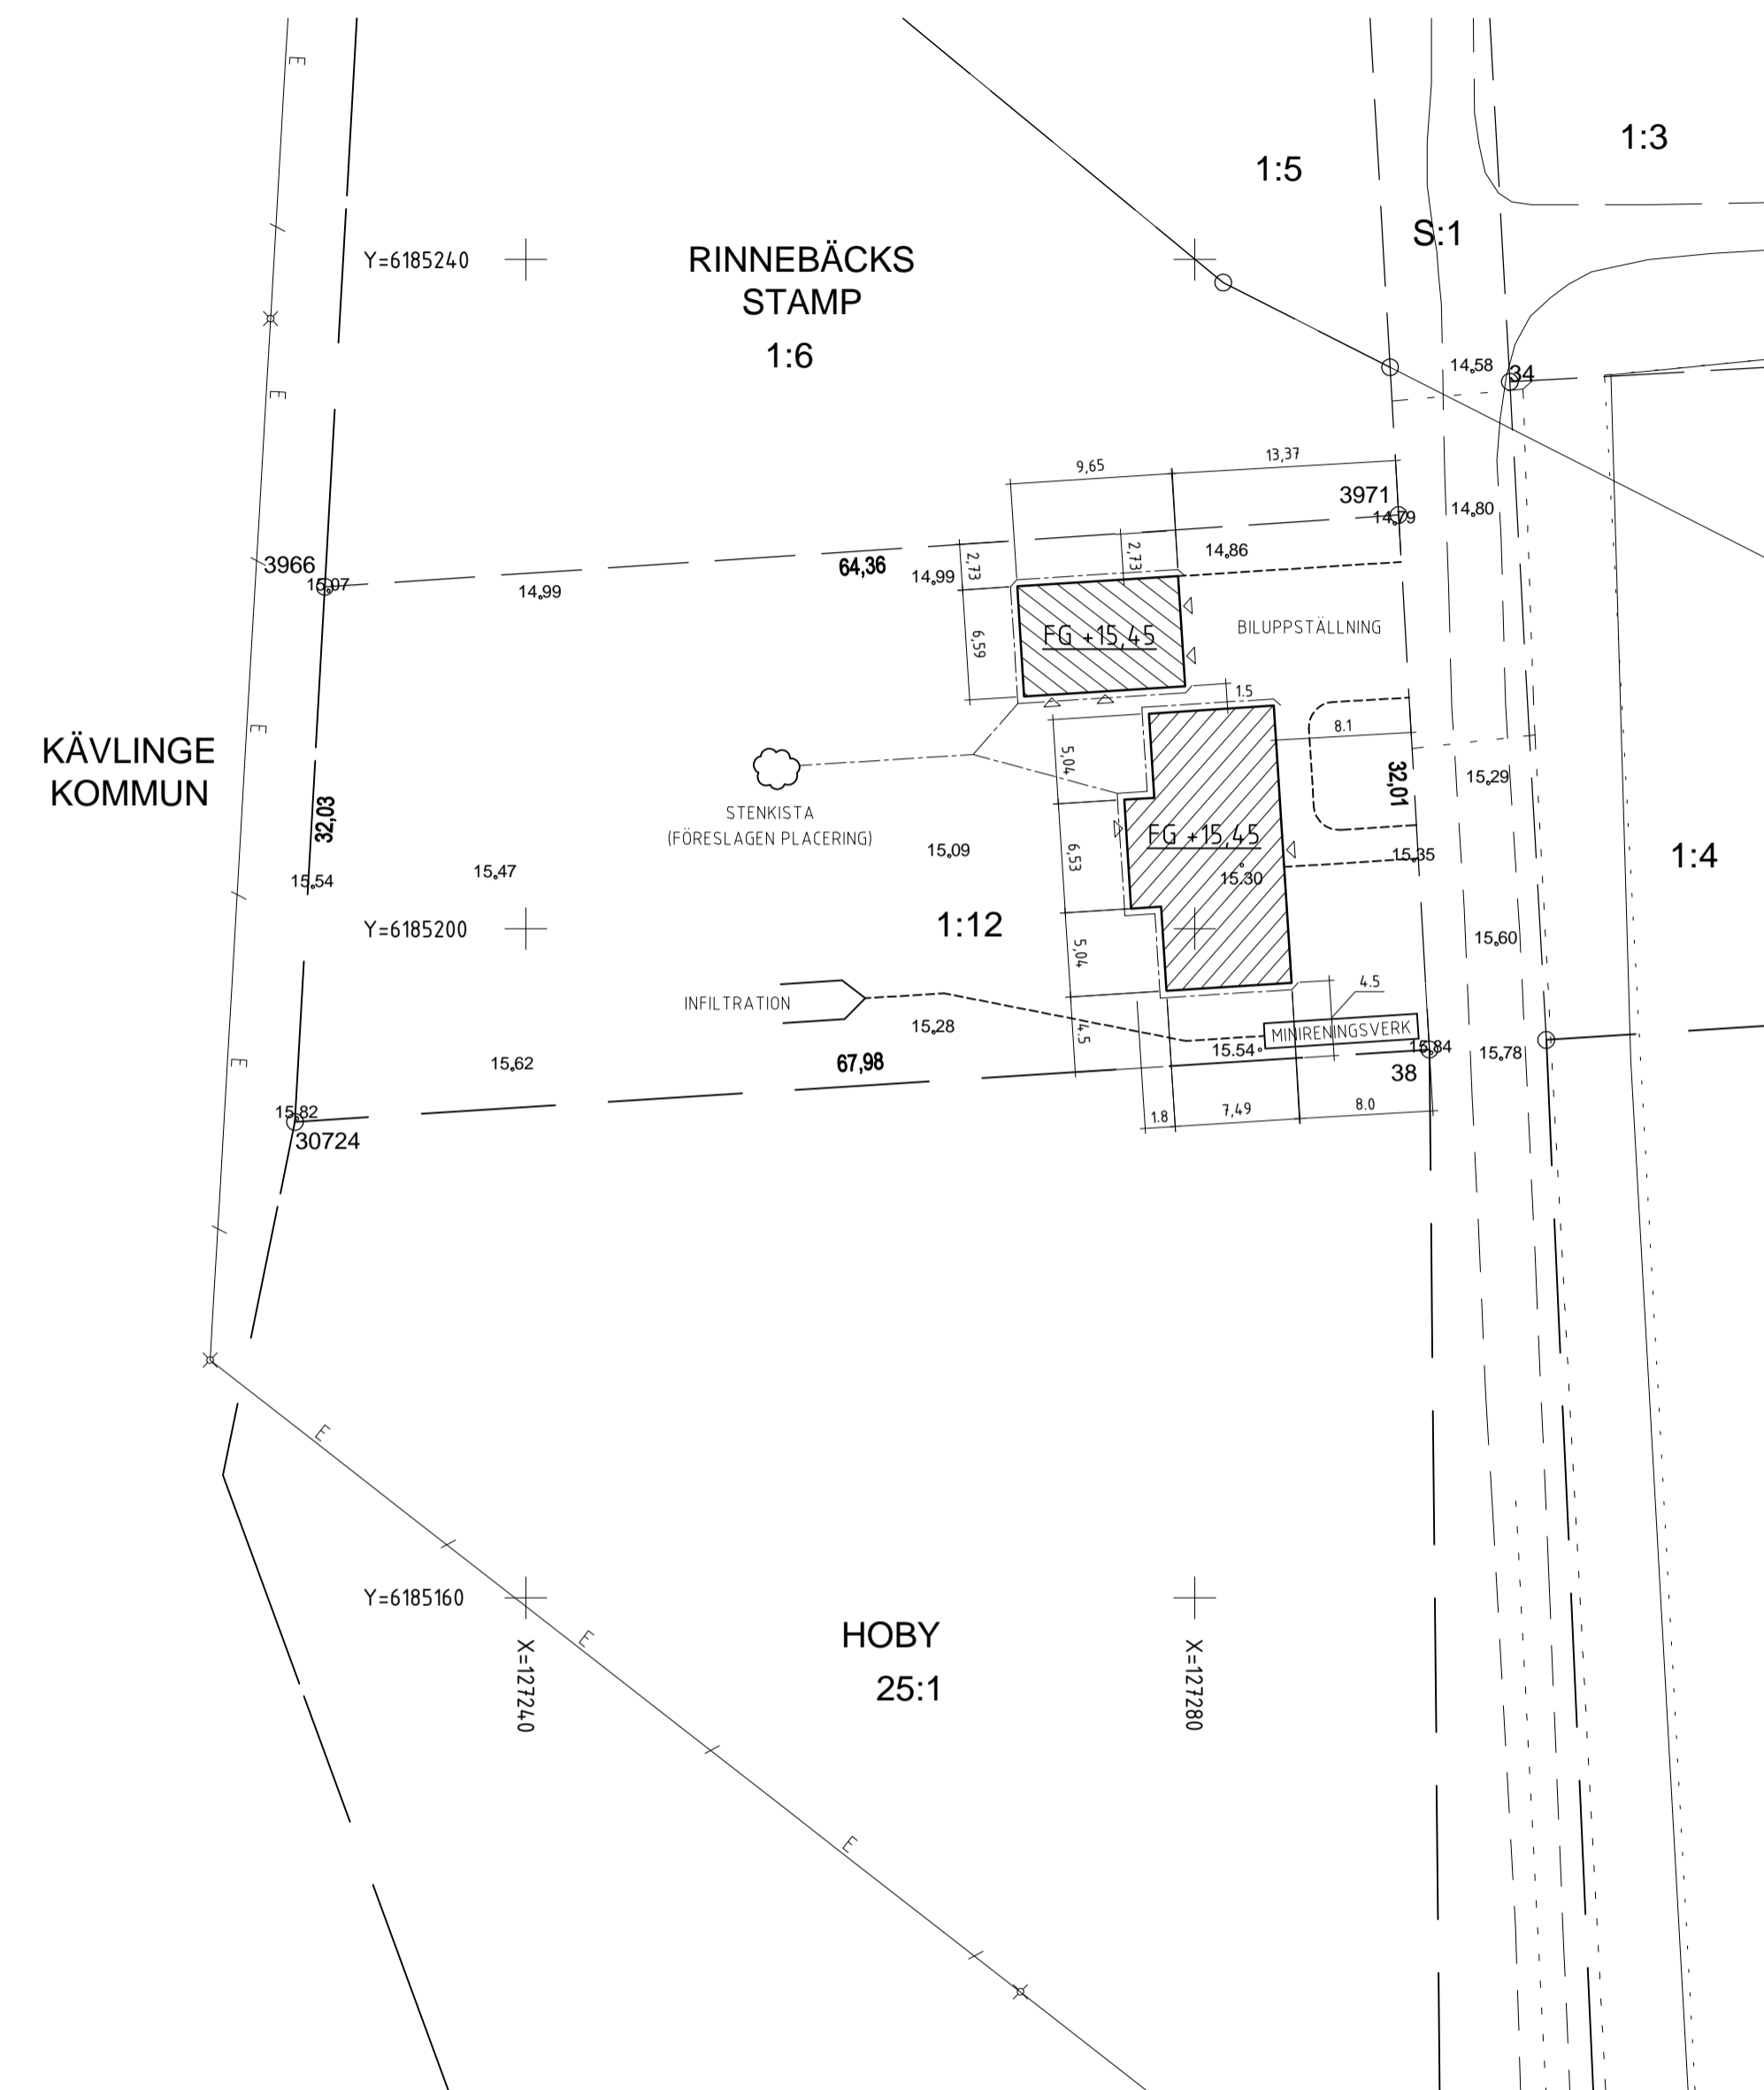

Koordinatförteckning

Koordinatsystem:

SWEREF 99 13 30

Nr	X	Y
38	6185192.77	127294.04
3966	6185220.43	127227.98
3971	6185224.73	127292.19
30724	6185188.45	127226.19



SITUATIONSPLAN 1:400
RINNEBÄCKS STAMP 1:12, LUNDS KOMMUN
BYGGNADER INRITADE AV VÅRGÅRDAHUS AB I SAMARBETE
MED HUSCOMPAGNIET
2020-11-10 /EK

Stadsbyggnadskontoret utför utstakning av bygglovsbeviljad byggnad. Tidsbeställning på telefon 046-35 59 07.



FASTIGHET:
Rinnebäcks Stamp 1:12

KOORDINATSYSTEM:
SWEREF 99 13 30, RH 2000

RITAD AV: HF
GRANSKAD AV: SK

Sökandens uppgifter:
SITUATIONSPLAN OCH MÄTTSÄTTNING UTFÖRDA AV:

Höjdangivelser anges i RH 2000.
Höjd på färdigt golv +
Källarbjälklagets u.k. +
Annan relevant höjdangivelse:

SKALA:
1:400

NUMMER NYBYGGNADSKARTA:
L 2017-002324

