
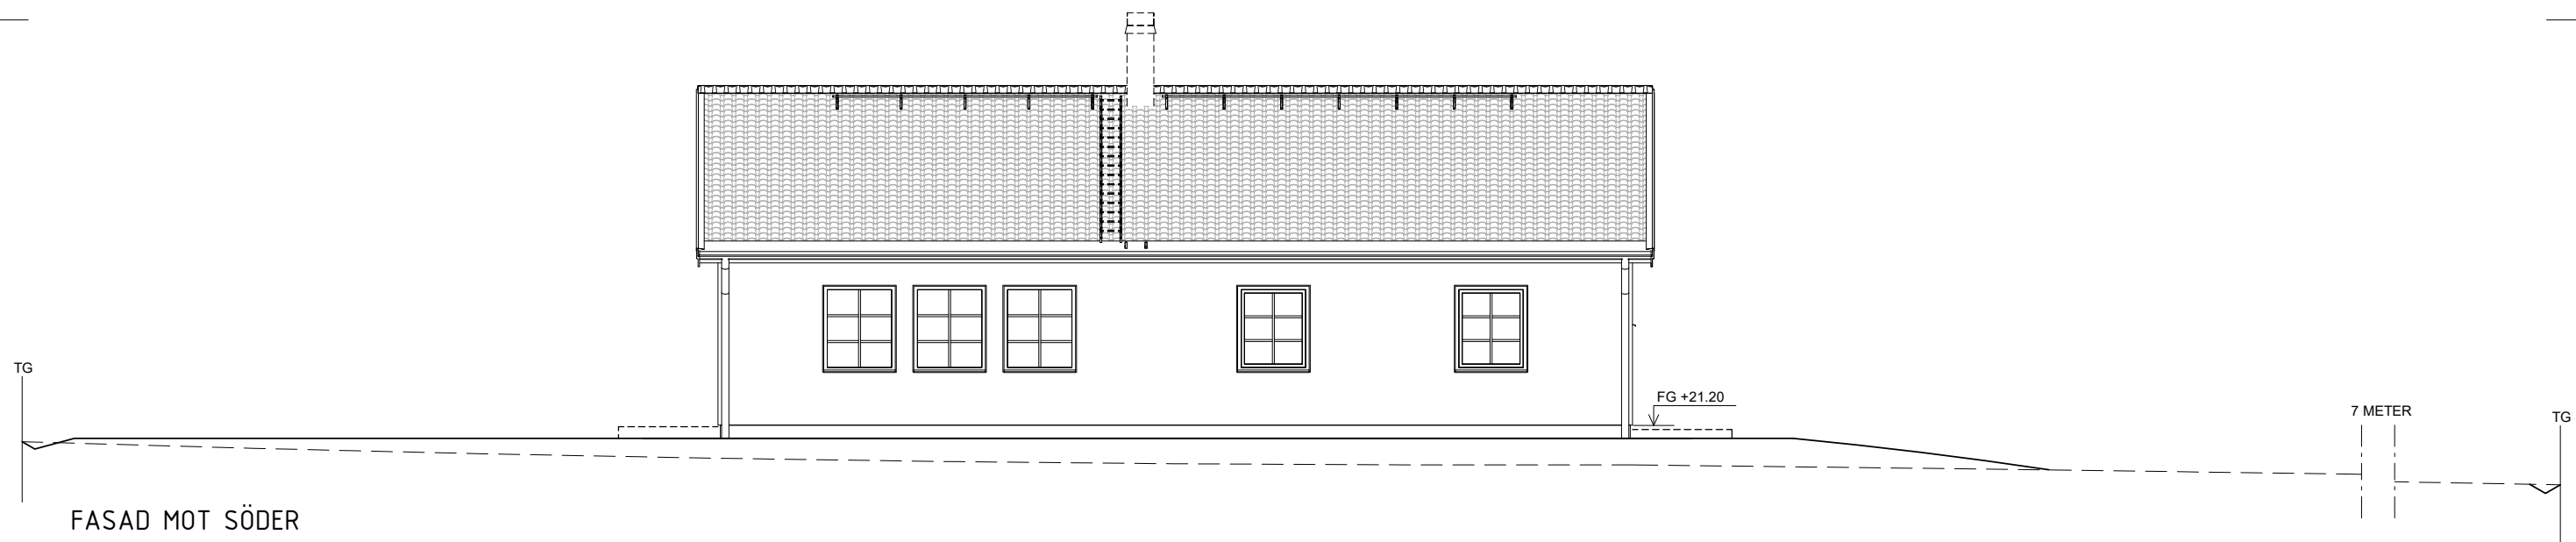


**MATERIAL & KULÖR:**

Fasad: Puts & Liggande panel, Ljusgrå NSC S 2500-N  
 Tak: Betong Svart, NCS S-9000-N  
 Fönster: Alu beklädda träfönster Brunröd RAL 3011  
 Ytterdörr: Trä Brunröd, RAL 3011  
 Plåtar: Svart

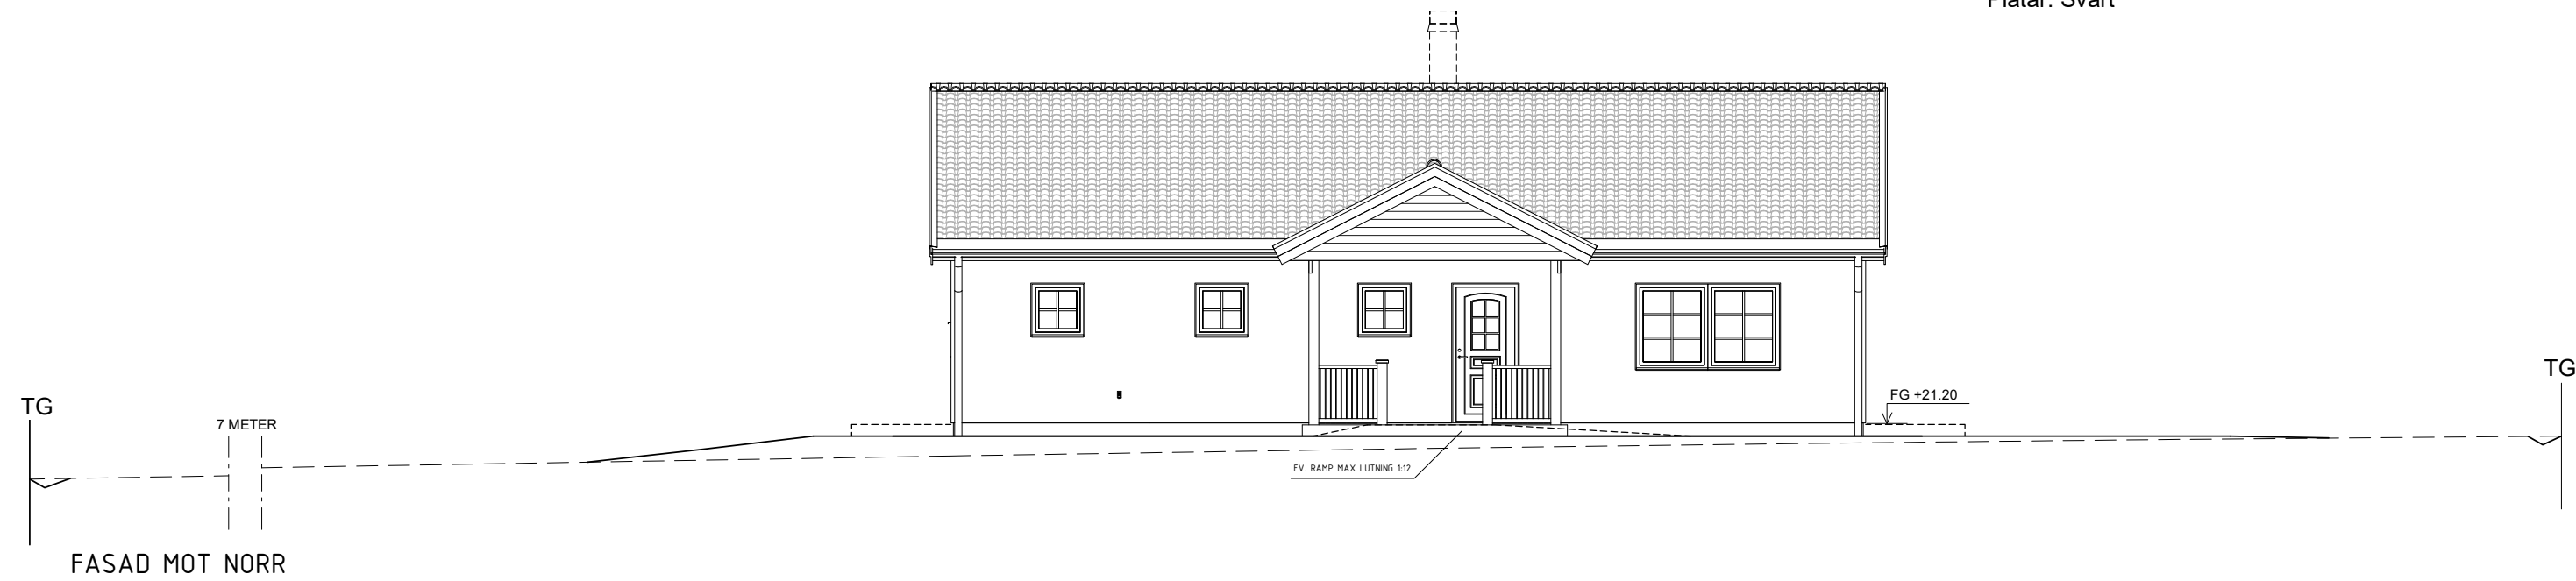

ARKITEKT: KLAS SJÖSTRAND  
  
**ARKLAS**  
 ARKITEKTER & KONSULTER AB

<h2>Fiskarhedenvillan</h2> <p>FISKARHEDENVILLAN AB TEL: 0243-79 42 42                  BOX 882 INFO@FISKARHEDENVILLAN.SE                  781 29 BORLÄNGE WWW.FISKARHEDENVILLAN.SE</p>		<b>BYGGLOVSHANDLING</b>		
		FASADER		
BYGGHERR JÖNSSON		EKEBERGA 1:7 LUND KOMMUN		
OBJEKTNUMMER 148-16126	HUSTYP SPECIAL	DATUM 2020-10-28	RITAD AV Maral Sabbagh	REV B
SKALA 1:100 (A3)		RITINGSNUMMER A11		