



**MATERIAL & KULÖR:**

Fasad: Puts & Liggande panel, Ljusgrå NSC S 2500-N  
 Tak: Betong Svart, NCS S-9000-N  
 Fönster: Alu beklädda träfönster Brunröd RAL 3011  
 Ytterdörr: Trä Brunröd, RAL 3011  
 Plåtar: Svart

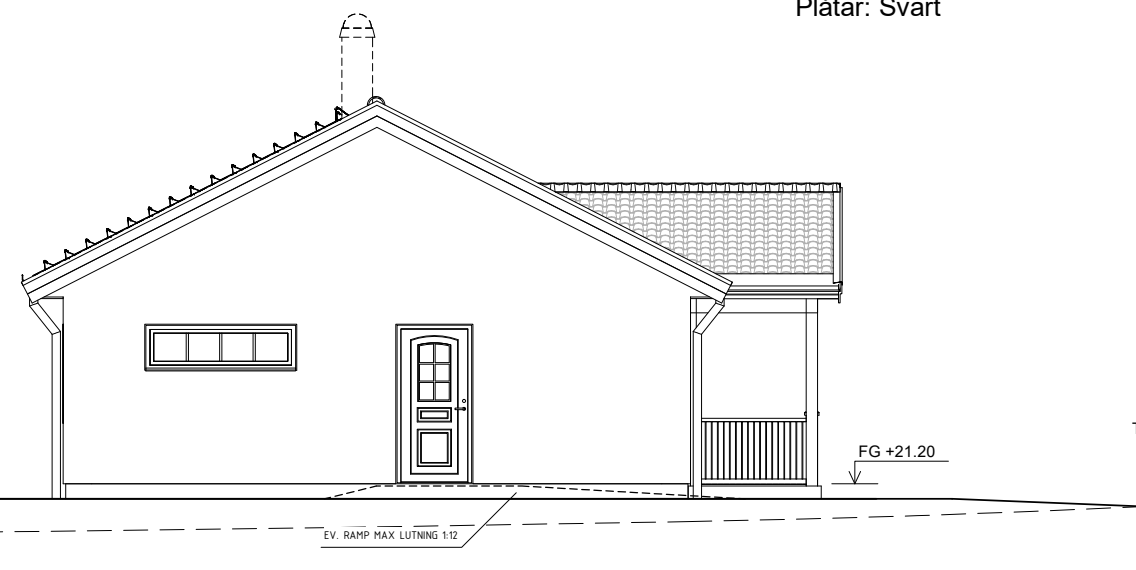

FASAD MOT ÖSTER

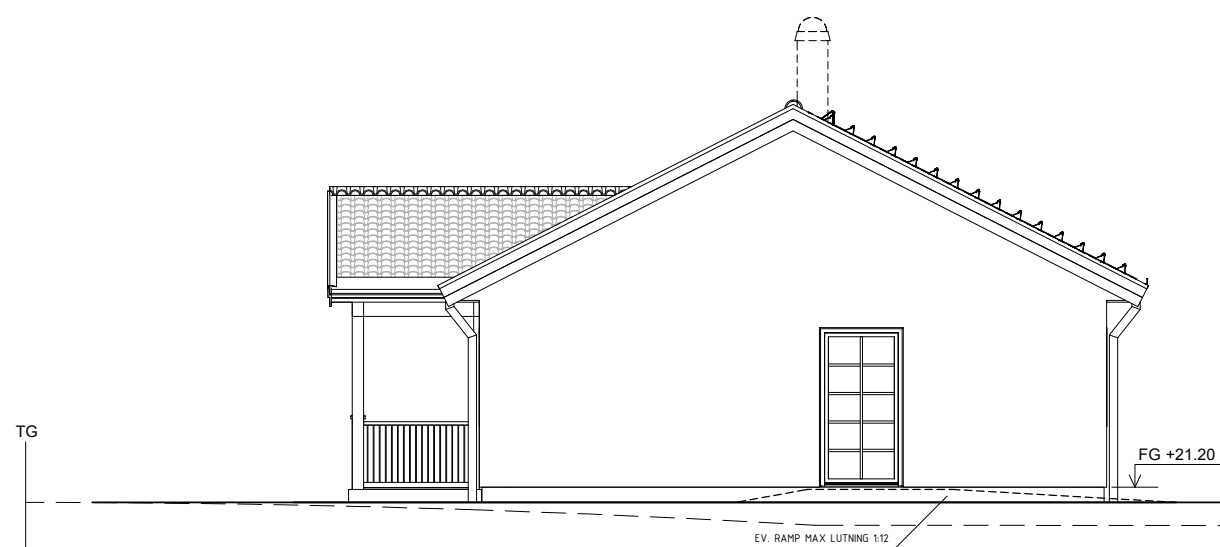

FASAD MOT VÄSTER

**BYGGLOVSHANDLING**

**Fiskarhedenvillan**

FISKARHEDENVILLAN AB TEL: 0243-79 42 42  
 BOX 882 INFO@FISKARHEDENVILLAN.SE  
 781 29 BORLÄNGE WWW.FISKARHEDENVILLAN.SE

**FASADER**

EKEBERGA 1:7  
 LUND KOMMUN

BYGGHERRER  
 JÖNSSON

DATUM  
 2020-10-28

RITAD AV  
 Maral Sabbagh

OBJEKTNUMMER  
 148-16126

HUSTYP  
 SPECIAL

SKALA  
 1:100 (A3)

RITINGSNUMMER  
 A12

REV  
 B

ARKITEKT: KLAS SJÖSTRAND

