

FÖRESKRIFTER


ANGIVNA MÅTT ÄR I MM

GÄLLANDE BESTÄMMELSER
ENLIGT SENASTE BBR

MATERIAL & KULÖR
SE RITNING A:03




FASAD MOT NORDVÄST

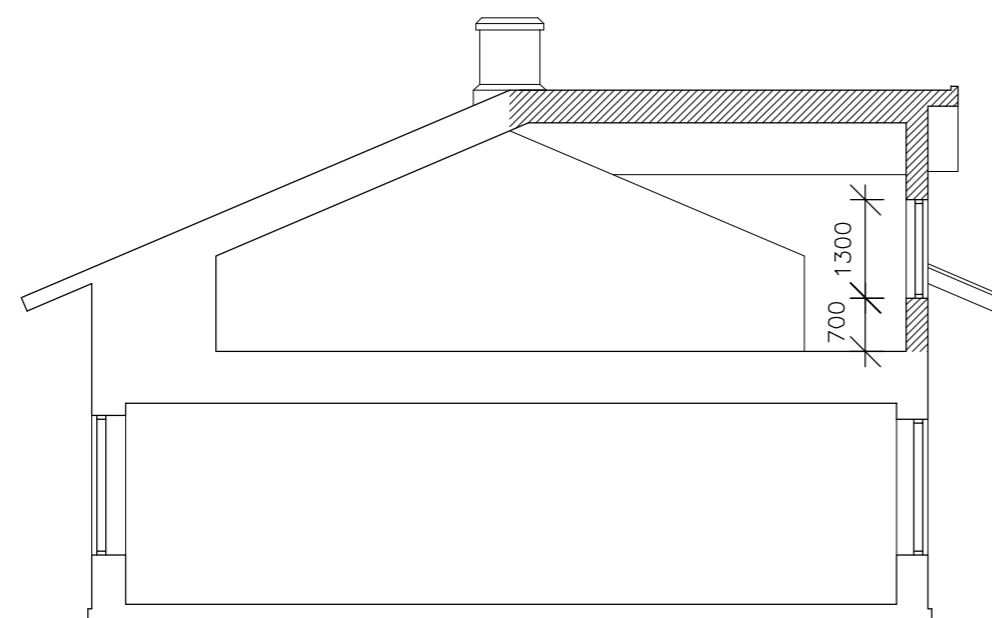


SEKTION A-A

SKALSTOCK

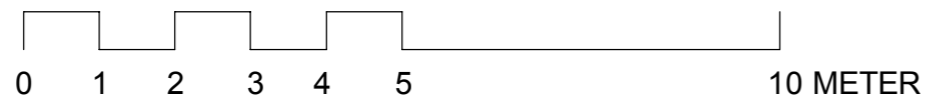

C Ritningen är skyddad enligt upphovsrättslagen och får inte kopieras, spridas eller i övrigt användas utan upphovsmannens medgivande.

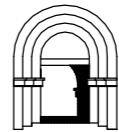A			TK	
REG	ANT	REVIDERINGEN AVSER	SIGN	DATUM
		PORTAL ARKITEKTKONTOR Bankerudsgatan 3 S-247 71 GENARP email: tomcio.kwa@gmail.com		
PROJ.NR, 2637	RITAD TK	KONSTR.	DATUM 2020.12.04	ARK T. KWASNIEWSKI
ÖNNESLÖV 39:1 LUNDS KOMMUN NY FRONTERSPIIS FASAD MOT NV OCH SEKTION A-A				
SKALA 1:100		RITNINGSNUMMER A:04		REV