


Röda Rummet 8

Röda Rummet 9

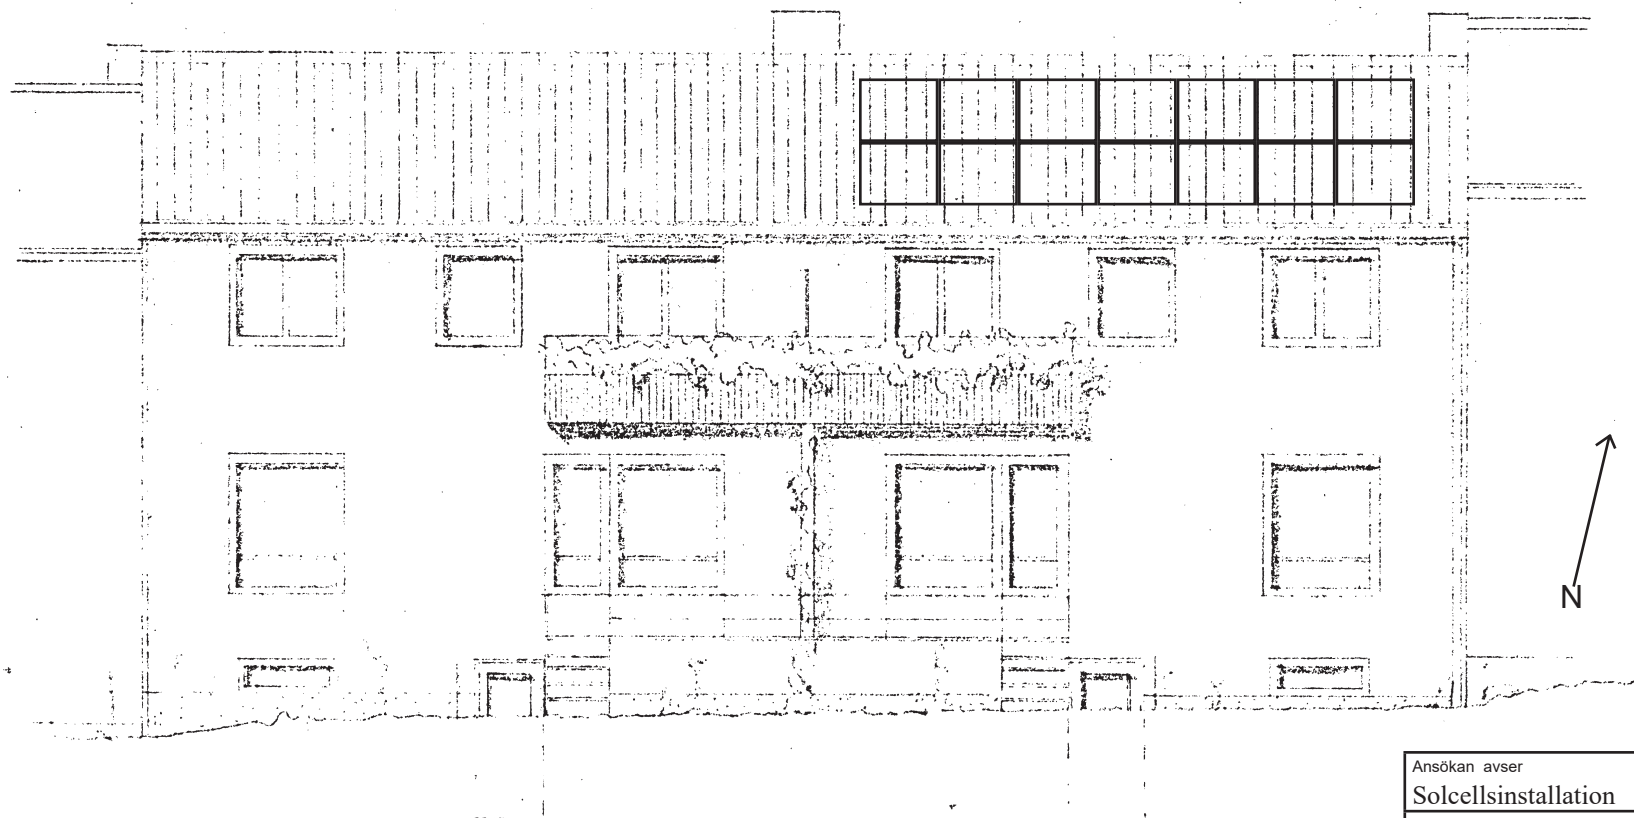

FASAD SÖDER

Ansökan avser	Solcellsinstallation
Fastighetsbeteckning	Röda Rummet 9, Lund
Ritningen visar	Fasad Söder
Datum	Ansvarig för ritningen
2021-04-04	Anders Fredrikson
Skala	1:100