
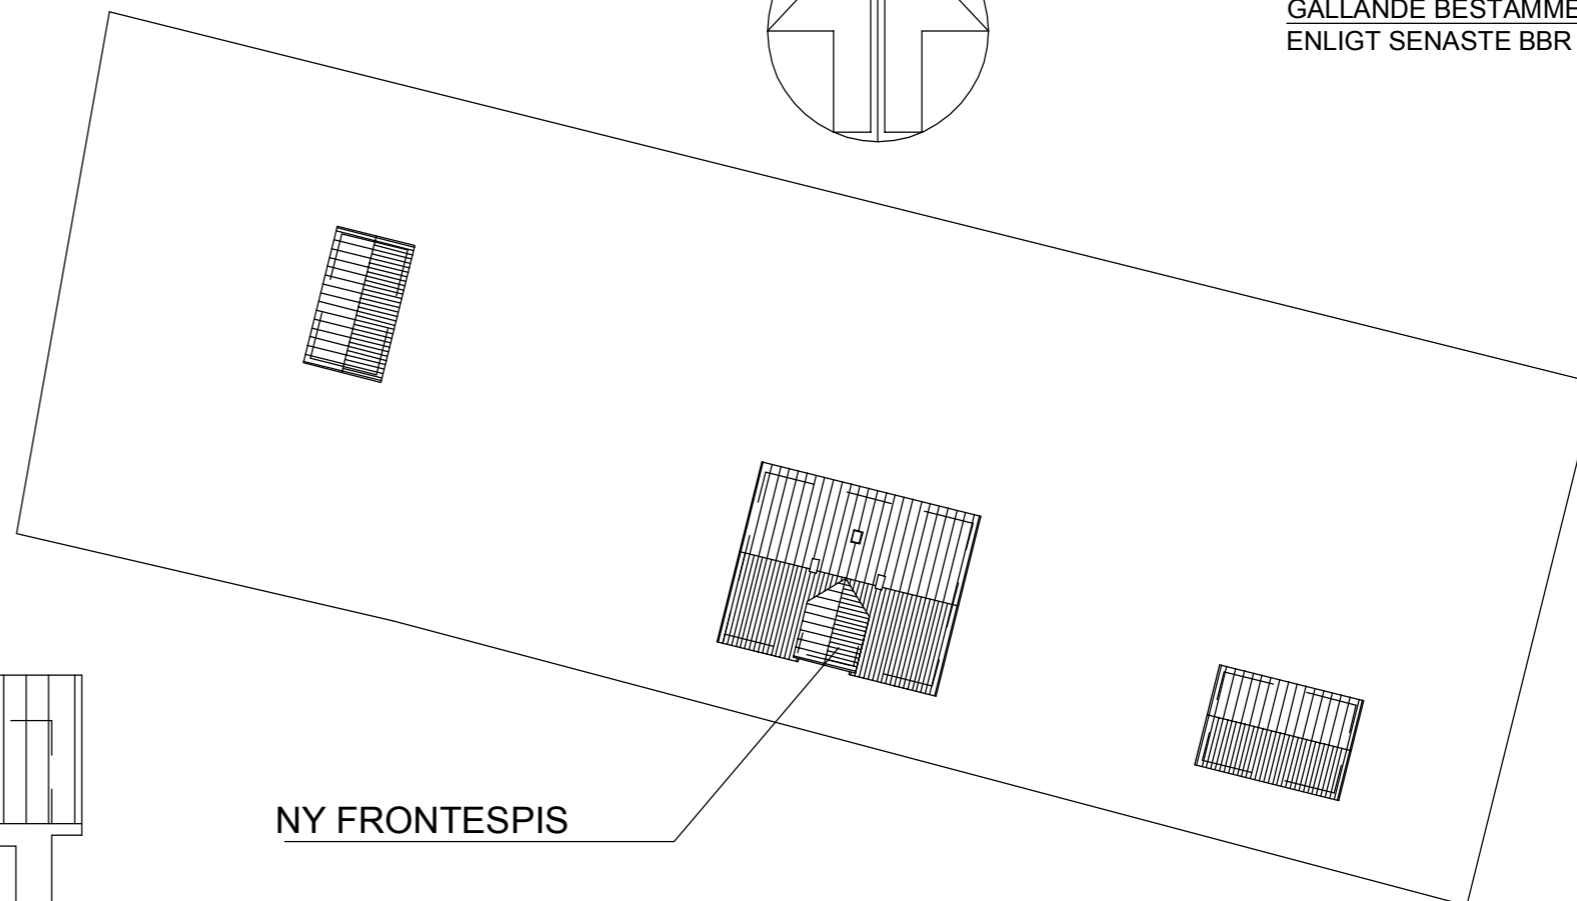


**FÖRESKRIFTER**


ANGIVNA MÅTT ÄR I MM

GÄLLANDE BESTÄMMELSER  
ENLIGT SENASTE BBR

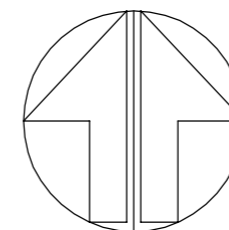


NY FRONTESPIS

SITUATIONSPLAN SKALA 1:500

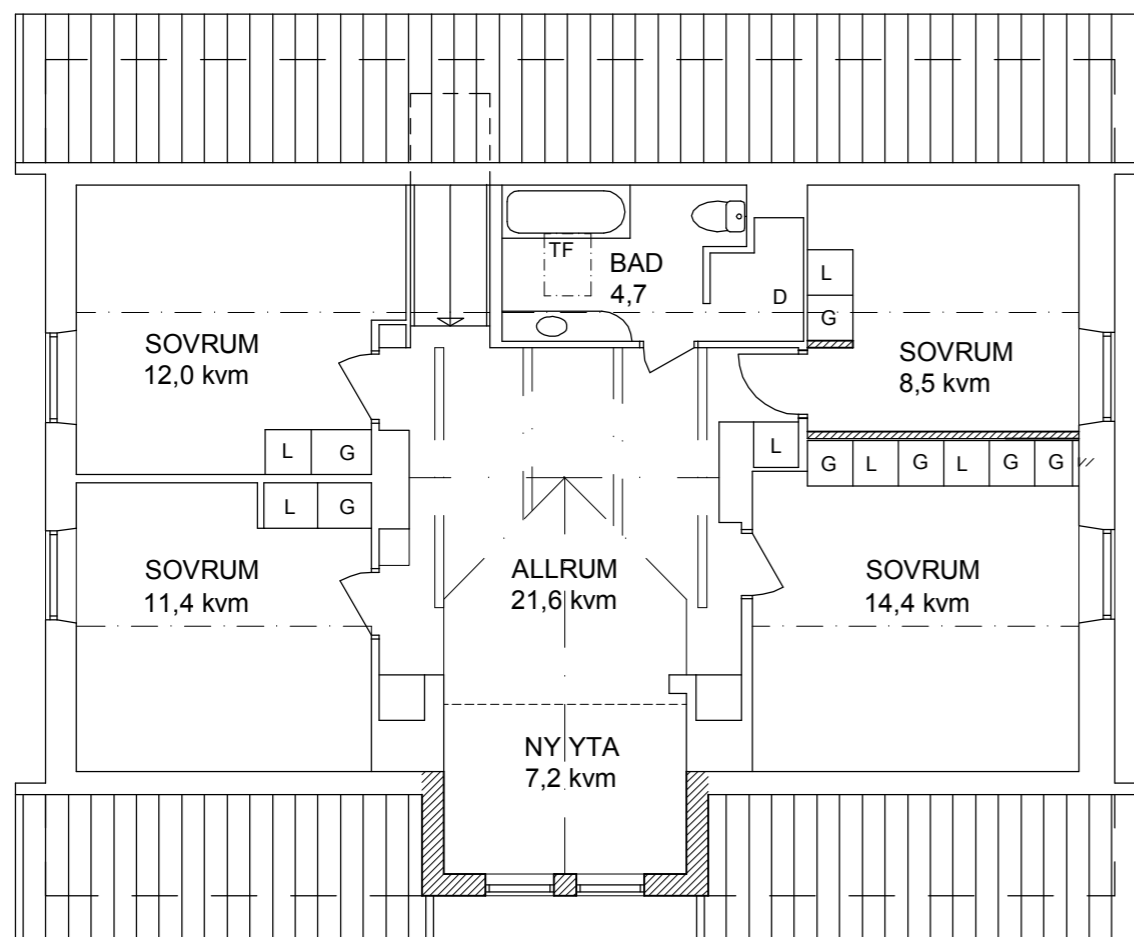

3781 5382

SKALSTOCK

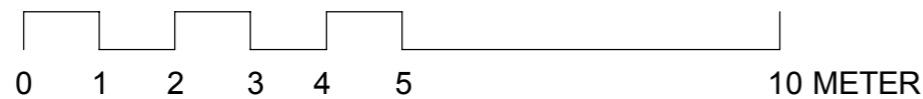

**C** Ritningen är skyddad enligt upphovsrättslagen och får inte kopieras, spridas eller i övrigt användas utan upphovsmannens medgivande.

A			TK	
REG	ANT	REVIDERINGEN AVSER	SIGN	DATUM
		<b>PORTAL</b> ARKITEKTKONTOR Bankerudsgatan 3 S-247 71 GENARP email: tomcio.kwa@gmail.com		
PROJ.NR, 2637	RITAD TK	KONSTR.	DATUM 2020.12.04	ARK T. KWASNIEWSKI
<b>ÖNNESLÖV 39:1</b> <b>LUNDS KOMMUN</b>				
NY FRONTERS PIS				
PLAN OVANVÄNING OCH SITUATIONSPLAN				
SKALA <b>1:100, 1:400</b>		RITNINGNUMMER <b>A:01</b>		REV