

Kartunderlag för situationsplan över fastigheten

RÖDA RUMMET 9


Nyttjanderätt medgiven: 2021-04-04

Koordinatsystem: Sweref 99 13 30


Gränsredovisningen har inte rättsverkan och kan skilja något från Lantmäteriets uppgifter.



Stadsbyggnadskontoret, Lund

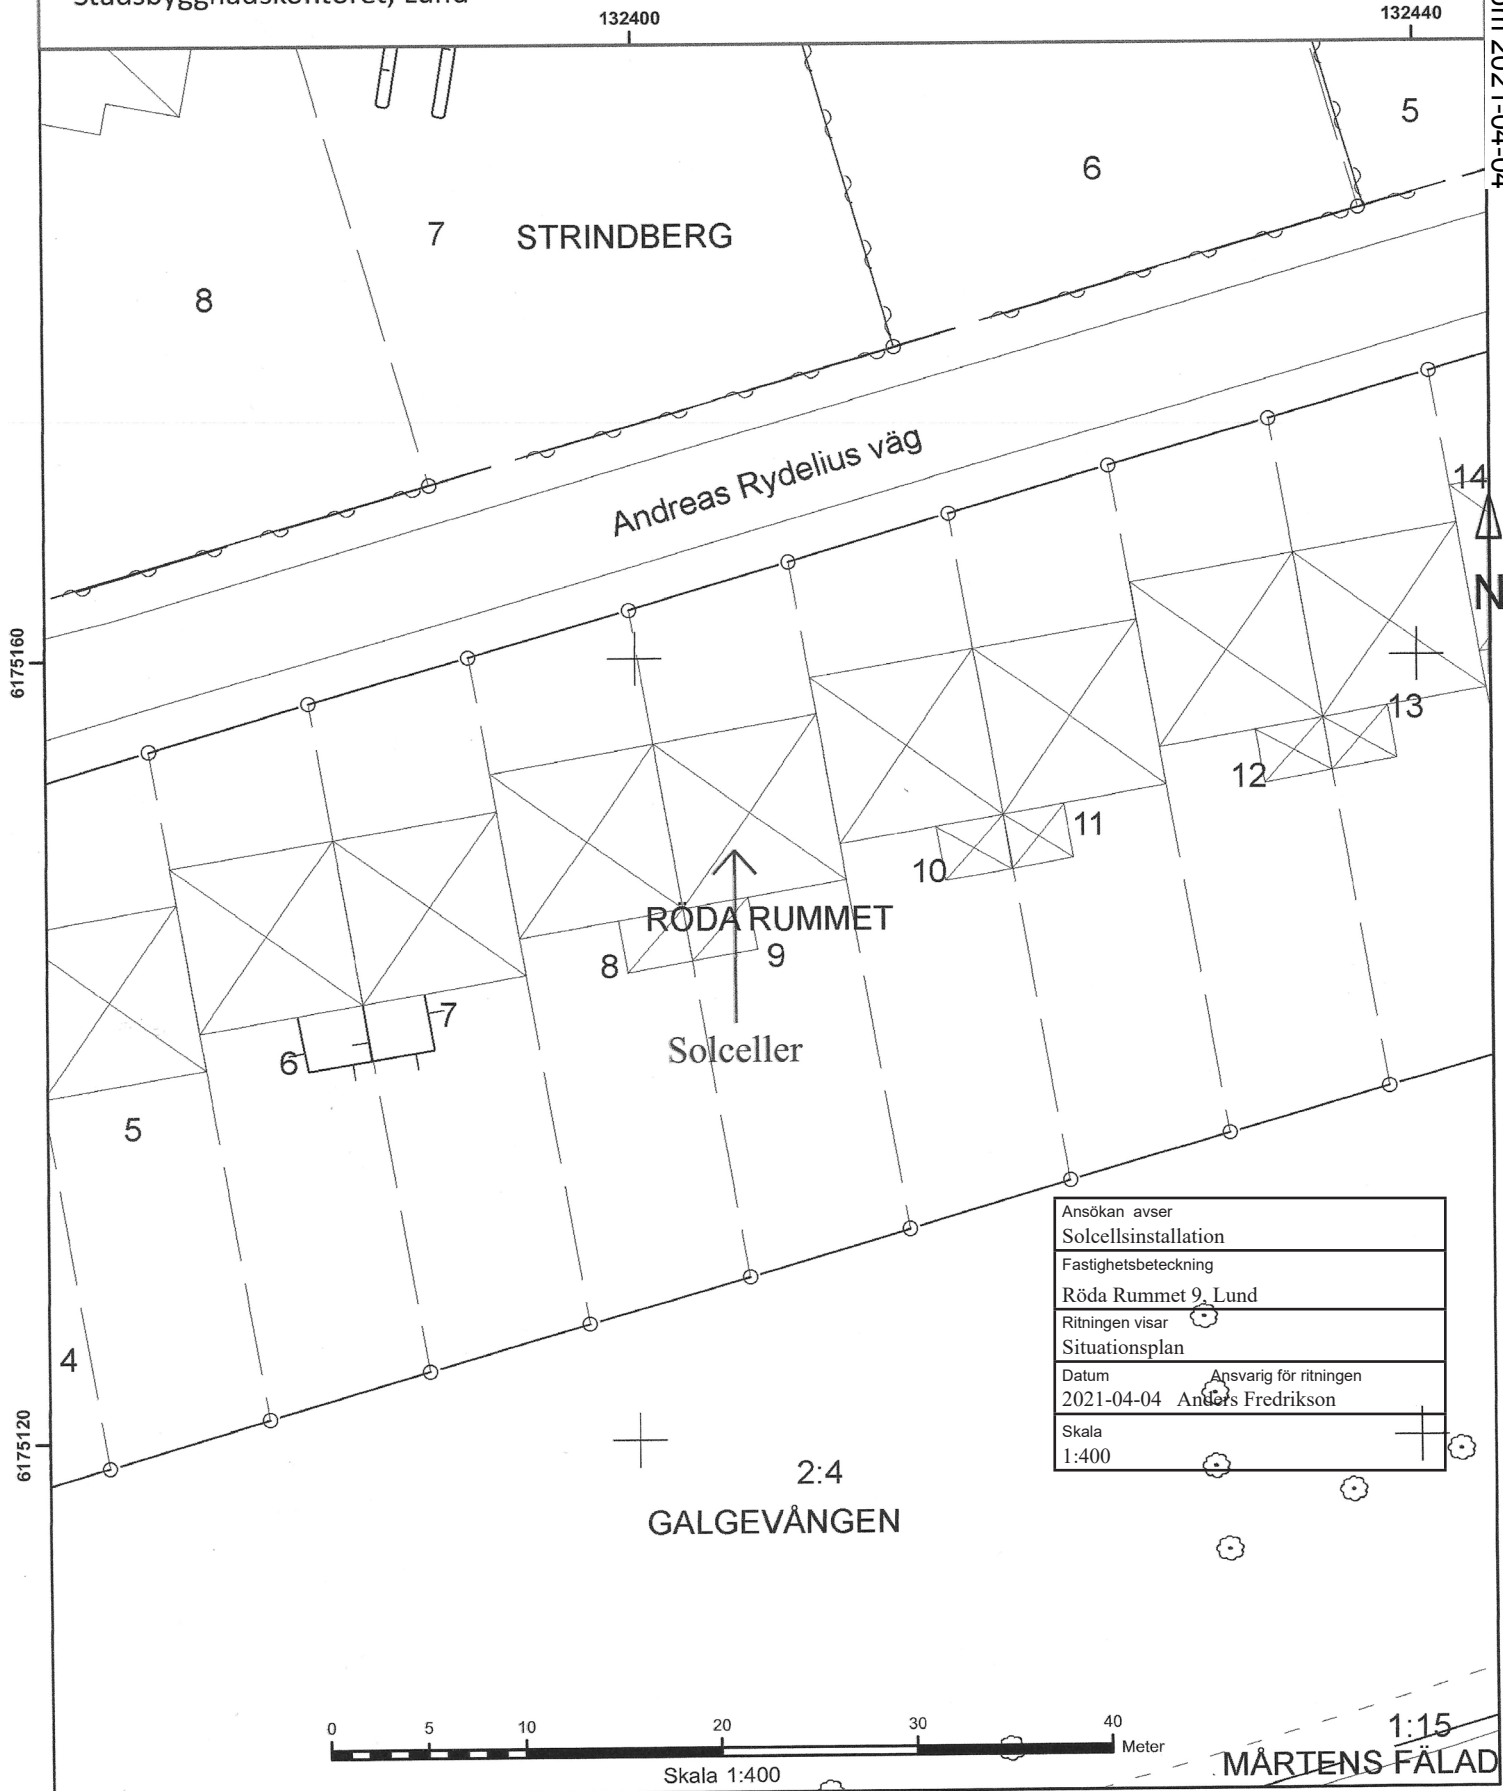

Ansökan avser	Solcellsinstallation
Fastighetsbeteckning	Röda Rummet 9, Lund
Ritningen visar	Situationsplan
Datum	2021-04-04
Ansvarig för ritningen	Anders Fredrikson
Skala	1:400

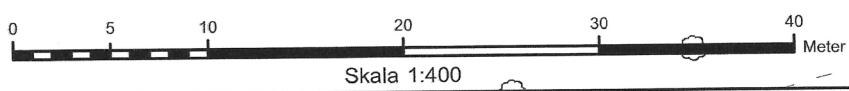

1:15
MÄRTENS FÄLAD