

BESKRIVNING SOLCELLSINSTALLATION

Panelerna placeras i två rader med 7 paneler i varje rad.

Panelerna förses med optimerare


Panelerna monteras parallellt med det södra takplanet.

Panelerna är svarta men med ett bakomliggande vitt rutnät

Placeringen på takytan görs centrerat såväl i höjdlid som i sidled.

Hållarna för panelerna fästs i råsponten och går upp mellan takpannorna.

Den sammanlagda effekten blir 5,18 kW och den beräknade årliga produktionen är 5000 kWh.

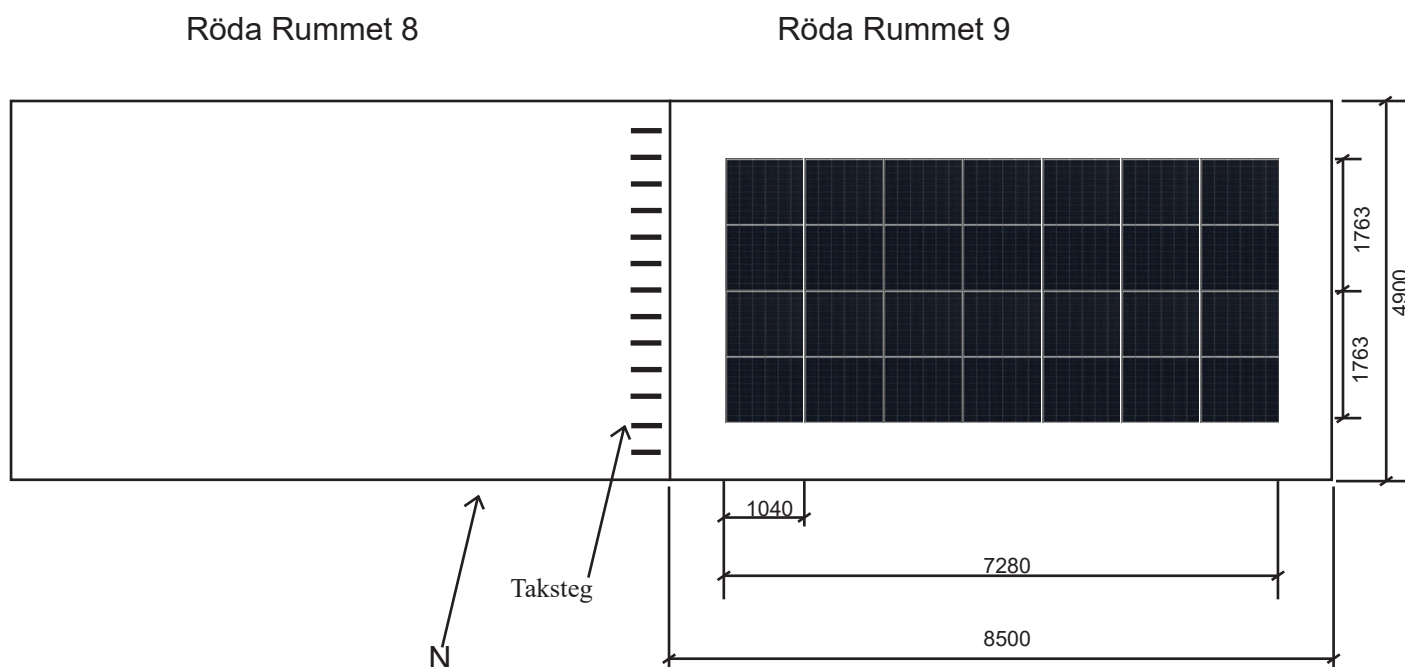

Ansökan avser	
Solcellsinstallation	
Fastighetsbeteckning	
Röda Rummet 9, Lund	
Ritningen visar	
Plan södra takdelen	
Datum	Ansvarig för ritningen
2021-04-03	Anders Fredrikson
Skala	
1:100	