



FASAD SÖDER

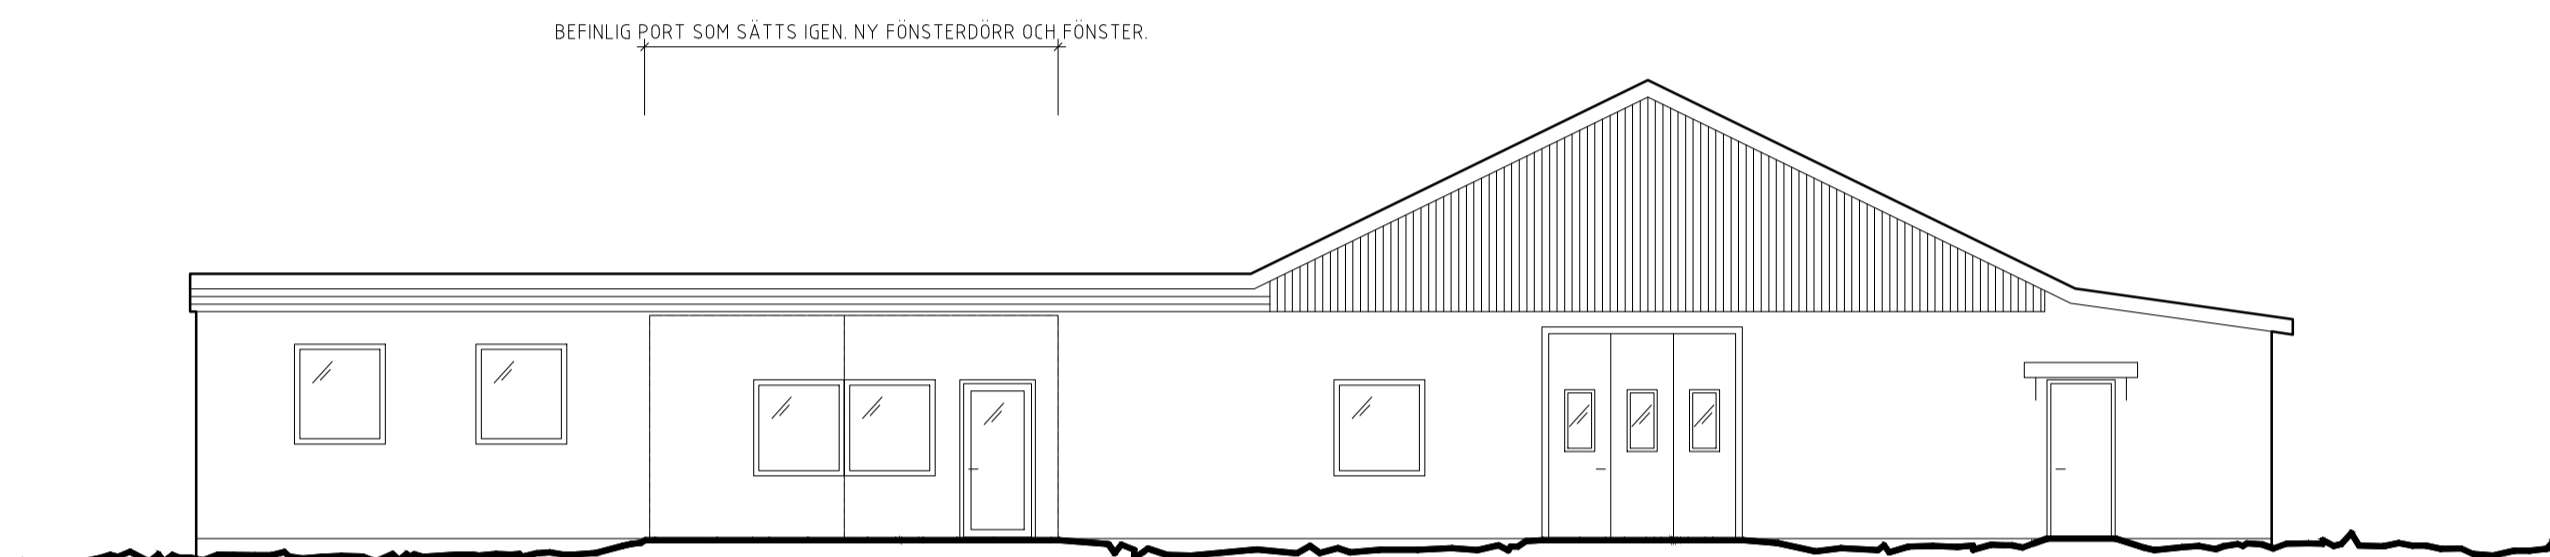


FASAD NORR



FASAD VÄSTER

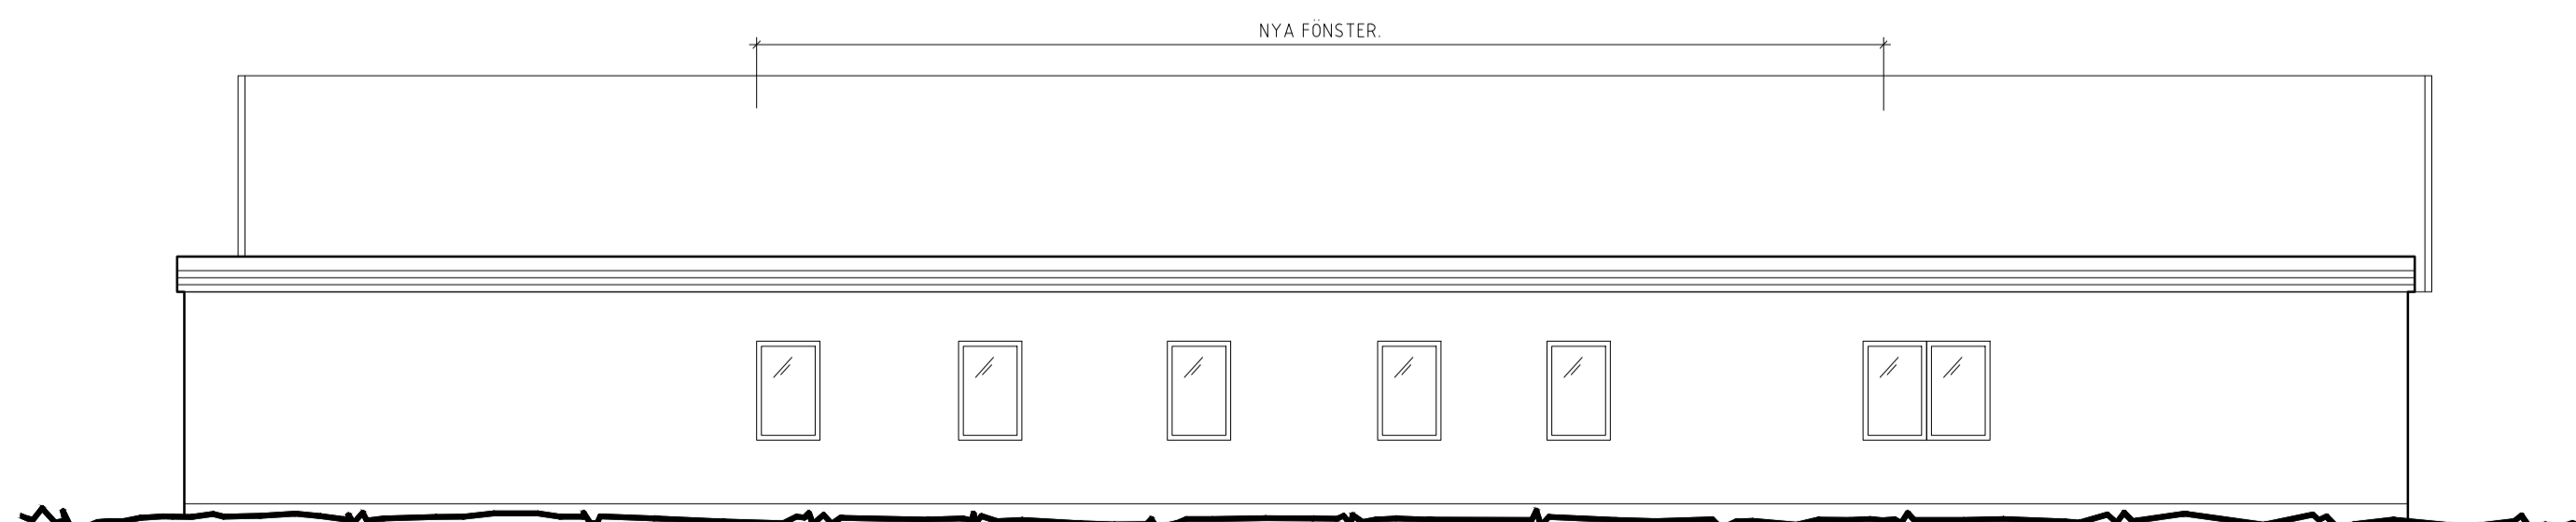

FASAD ÖSTER

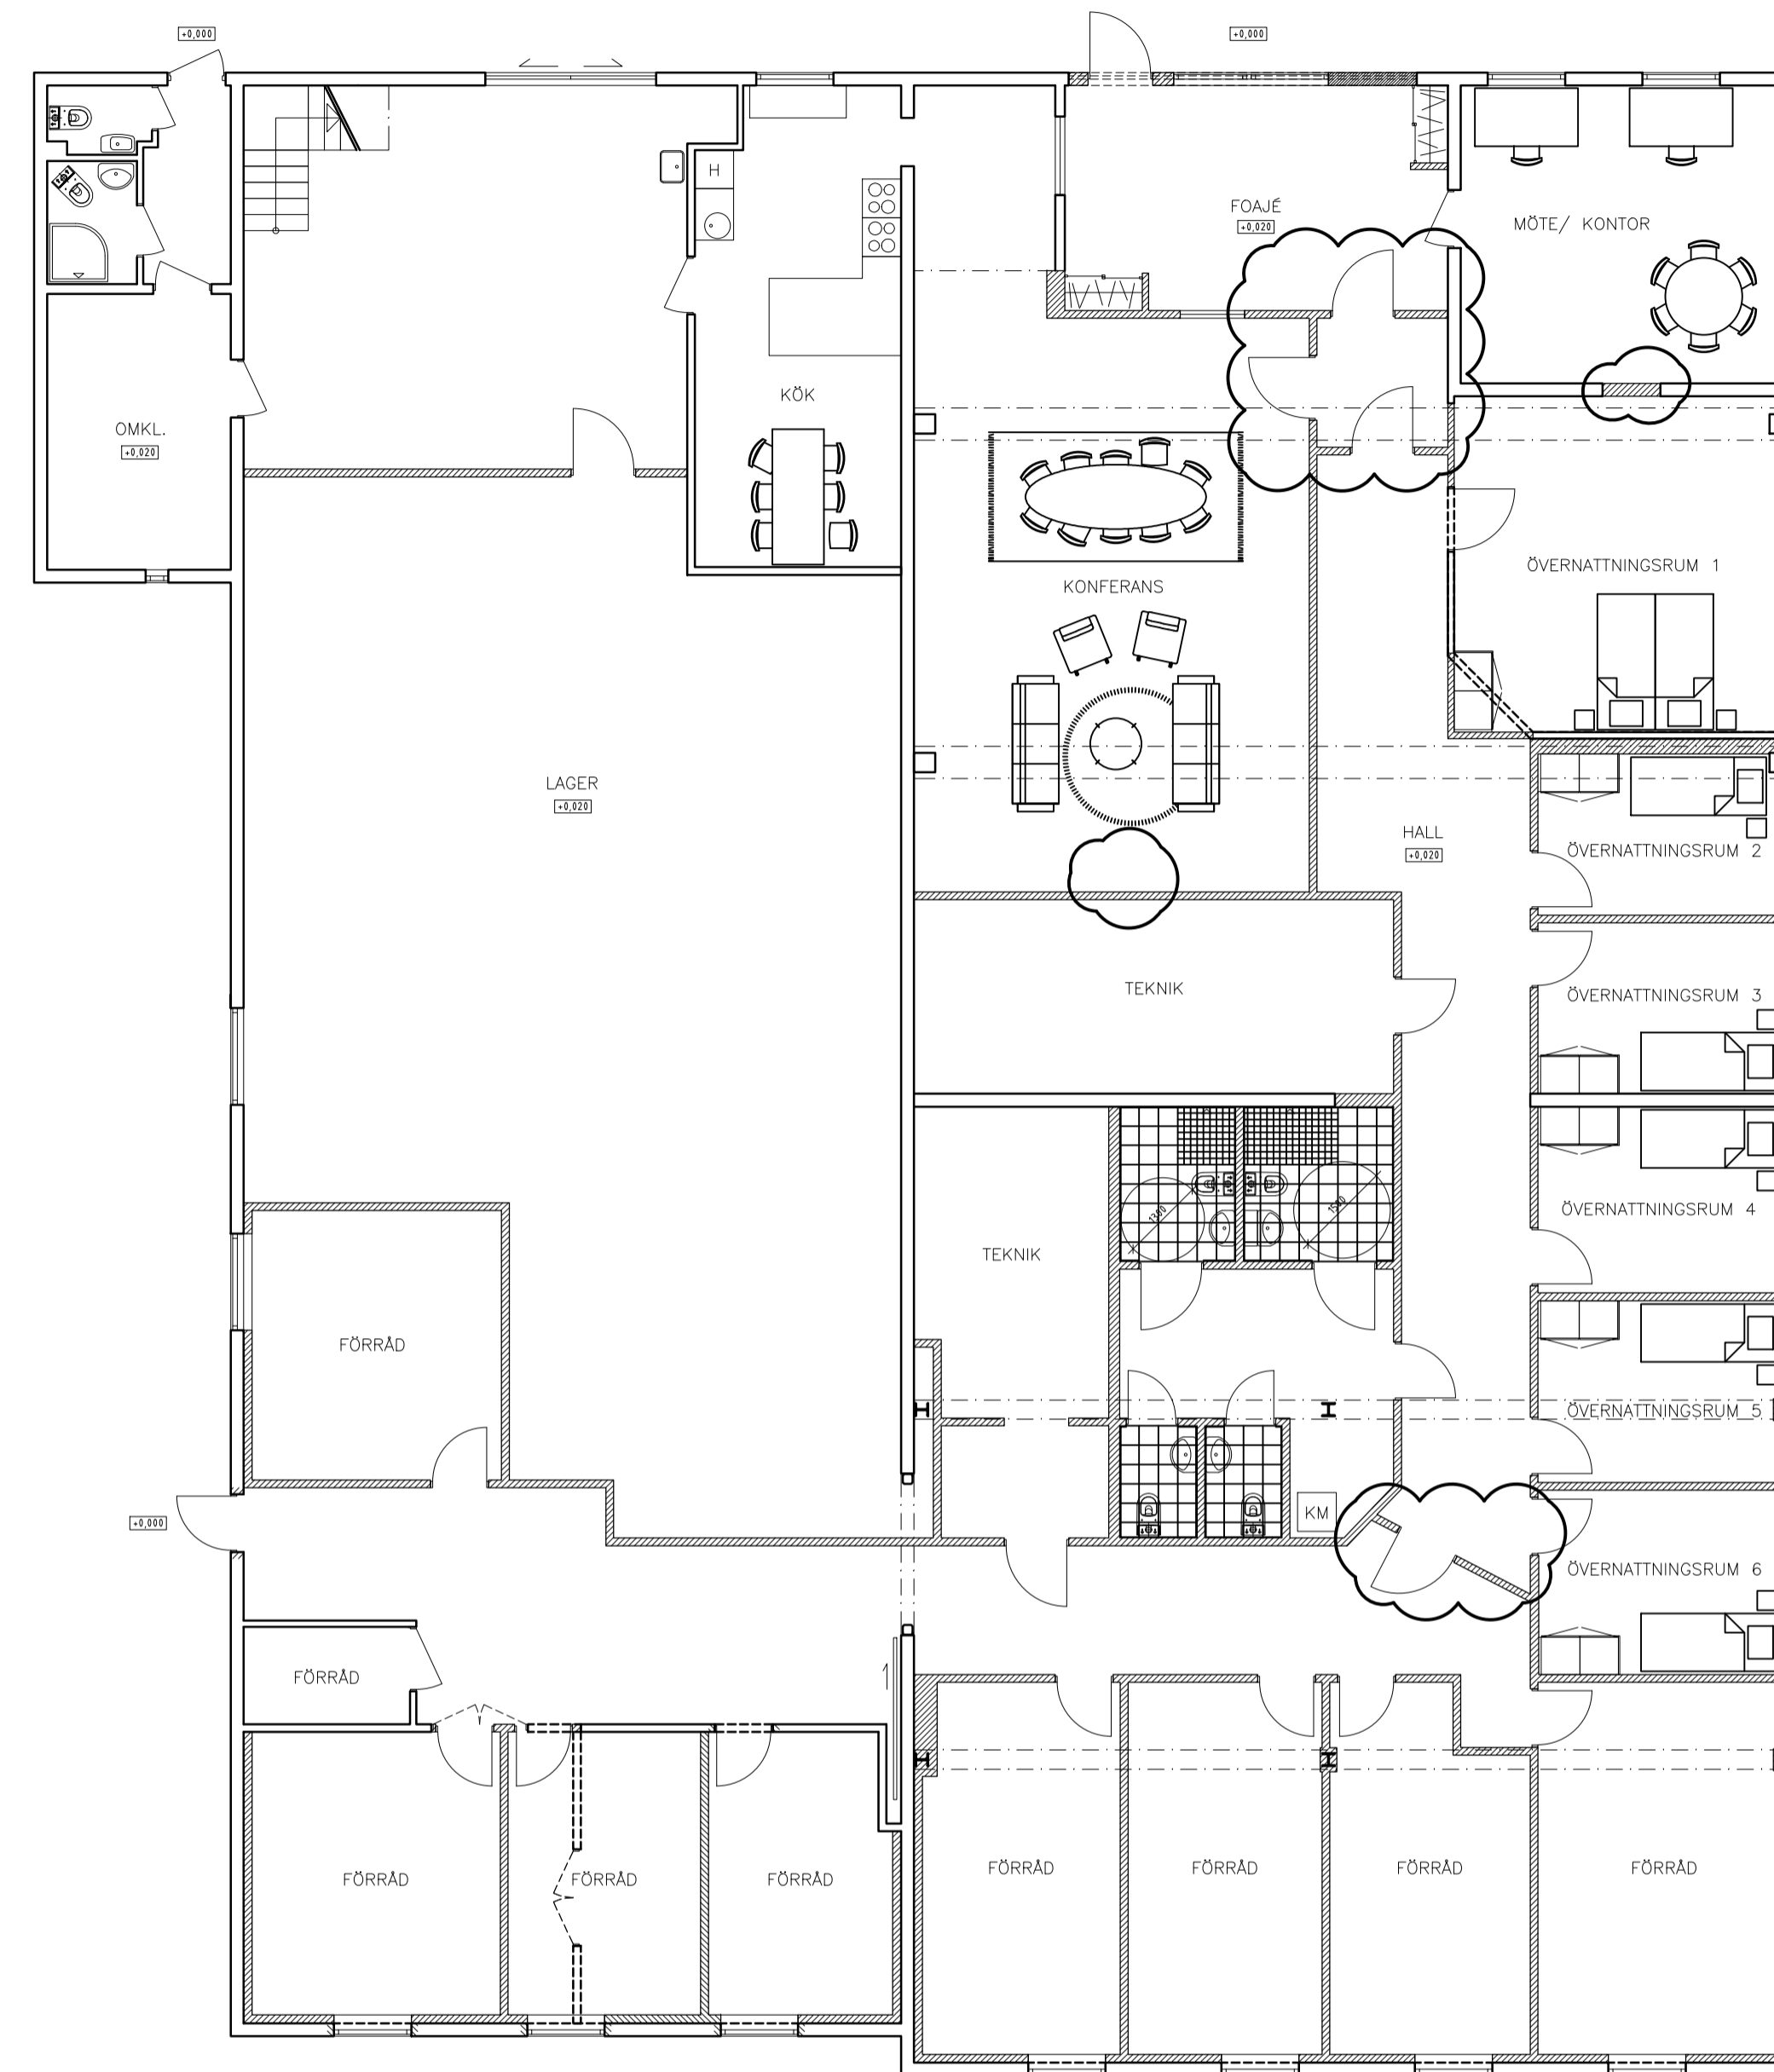

BOTTENPLAN

FÖRKLARINGAR

ALLA MÅTT ANGES I MM.

- NY DÖRR
- BEFINTLIG DÖRR
- NY VÄGG/ LÄGNING
- BEFINTLIG VÄGG
- RIVES

FÖRESKRIFTER

ALLA NYA FÖNSTER OCH DÖRRAR ÄR I LIKANDE KULÖR SOM BEFINTLIGA

BRANDCELLSINDELNING ENLIGT BRANDDOKUMENT.

B	BRANDDOK. BORTTAGEN KAMIN MM.	JR	21-04-28
A	MÖBLERING, HÖJDER, FÖNSTER MM.	JR	21-01-25
BET	ÄNDRINGEN AVSER	SIGN	DATUM

BYGGLOVSHANDLING

ÖNNESLÖV 11:14, DALBY



A		
E		
K		
L		
V		
()		

UPPDRAG NR	RITAD AV	HANDLÄGGARE
DATUM	ANSVARIG	E-MAIL
2020-10-21	JR	

OMBYGGAND AV FASTIGHET
PLAN & FASADER

SKALA	NUMMER	BET
1:100(A1) 1:200(A3)	A-4.0.1-010	B

