


0,207

STÅENDE PLANK 2 LAGER 28x145


STOLPE 95x95

TVÄRREGEL 95x95

MARKNIVÅ

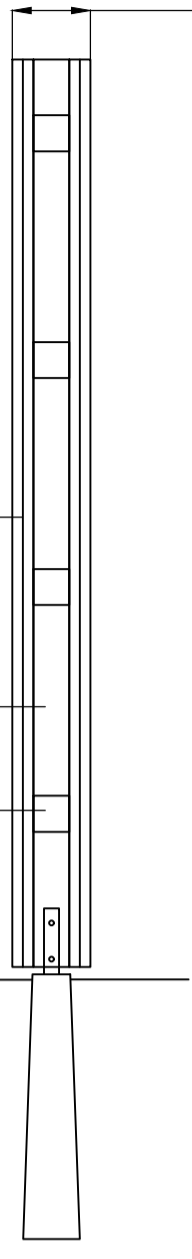


TOTAL LÄNGD: 49,5m, UTBREDNING ENLIGT NYBYGGNADSKARTA

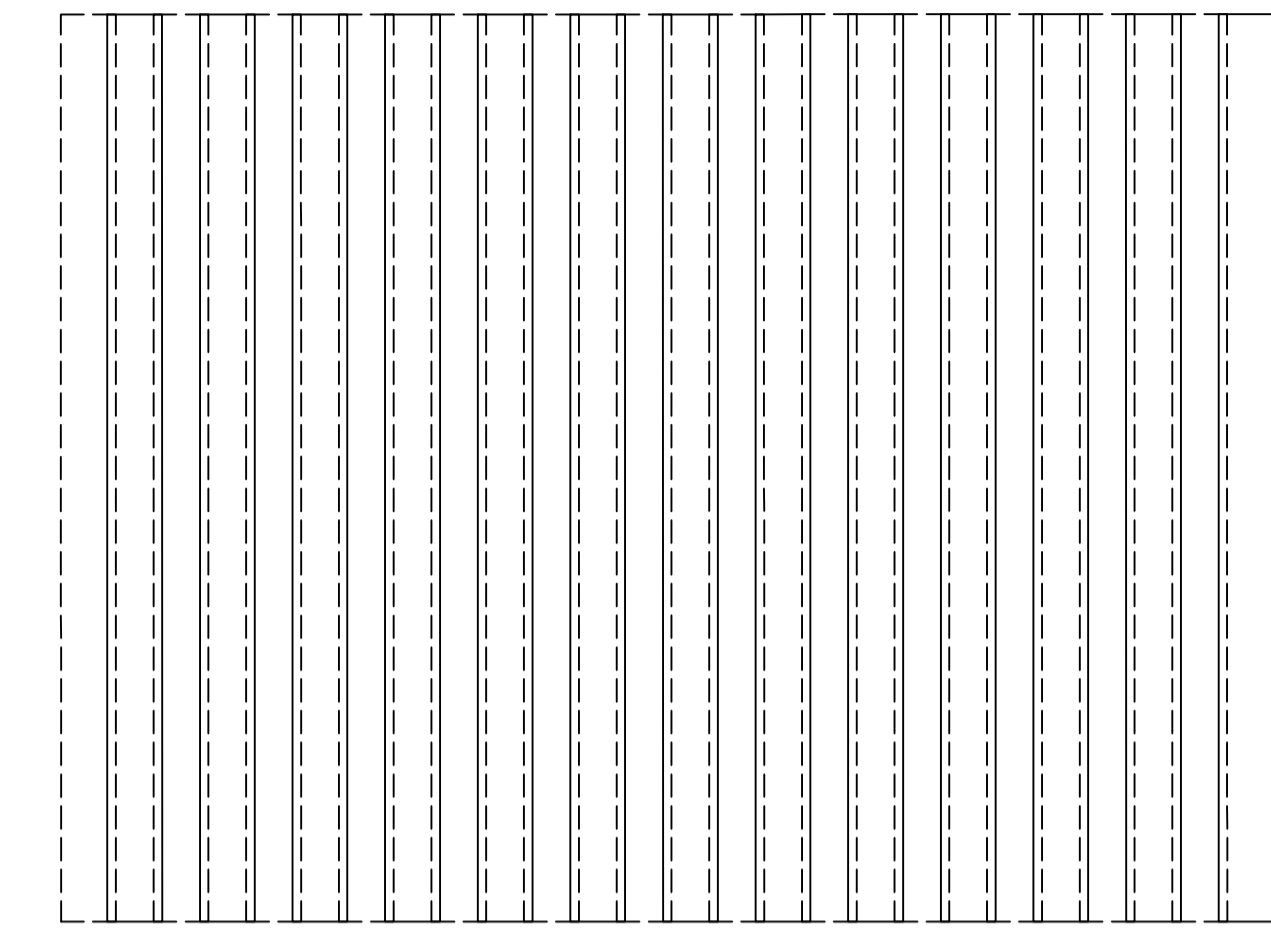


INTERNT PLANK  
FRAMSIDA

KÖRÖPPNING

3,00

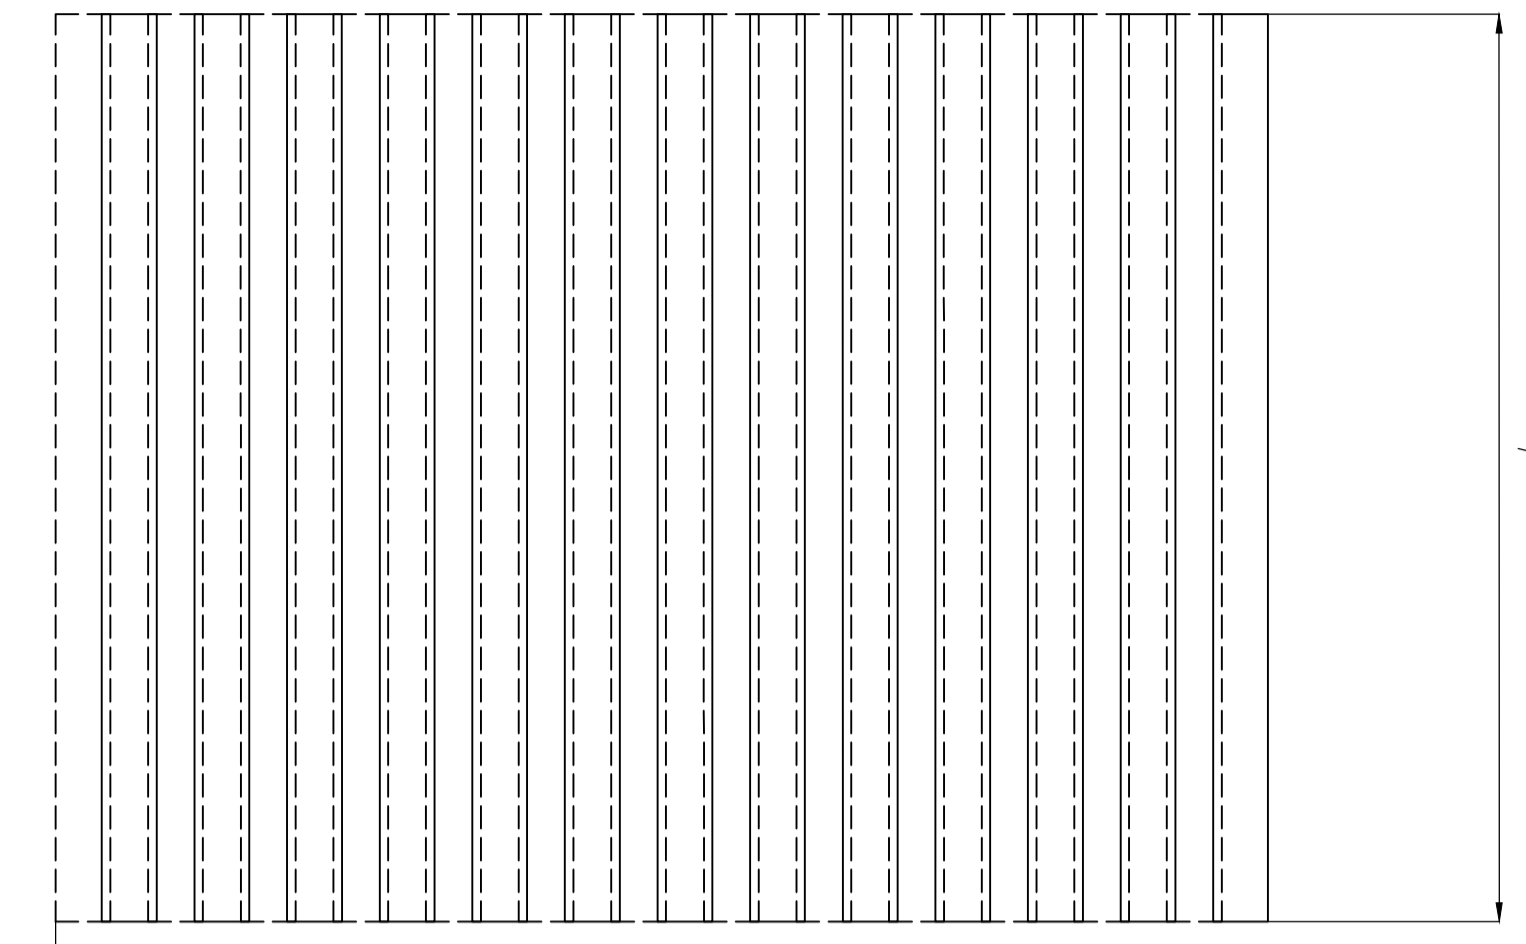


2,40

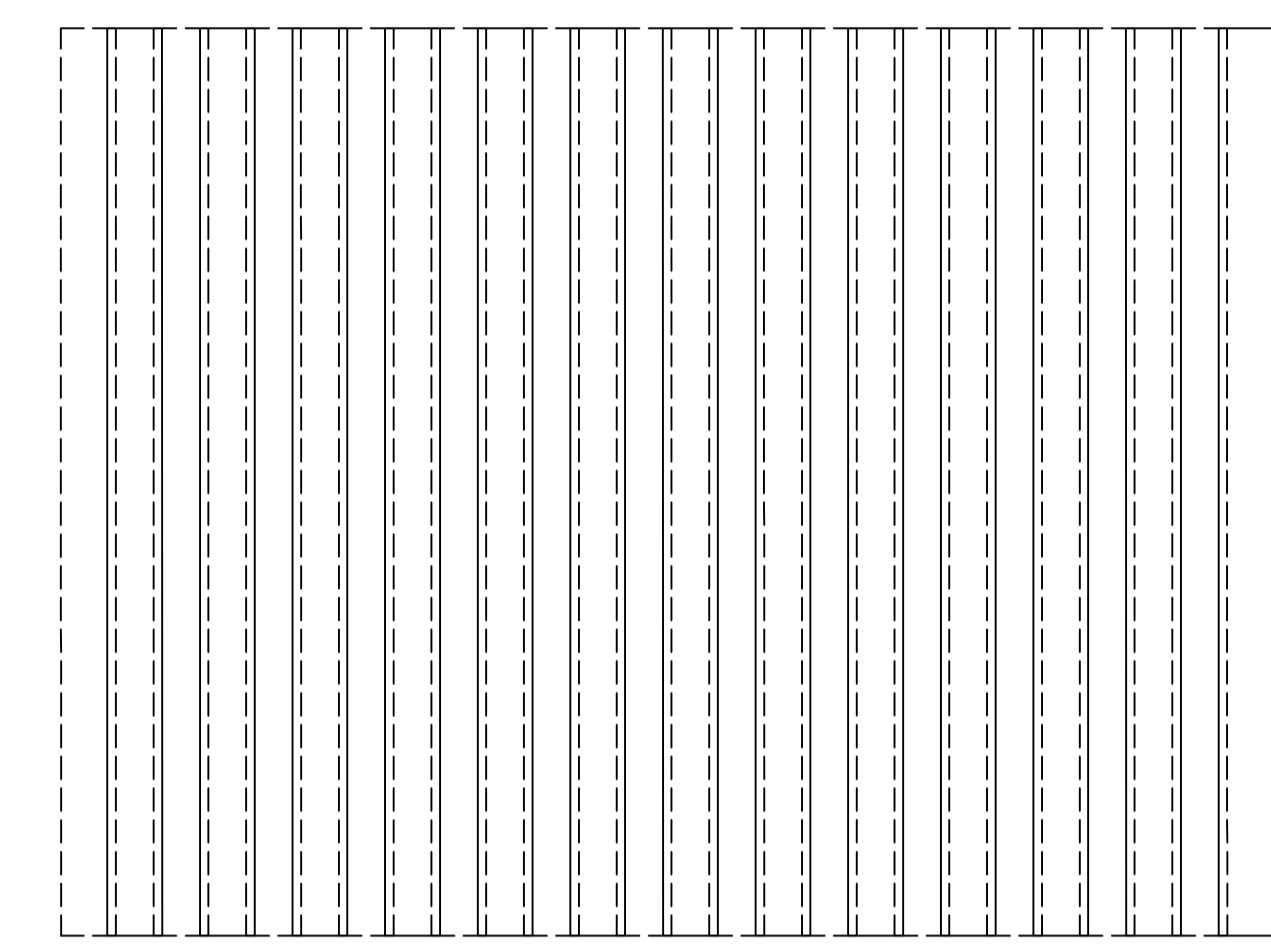

INTERNT PLANK  
BAKSIDA

KÖRÖPPNING

3,00

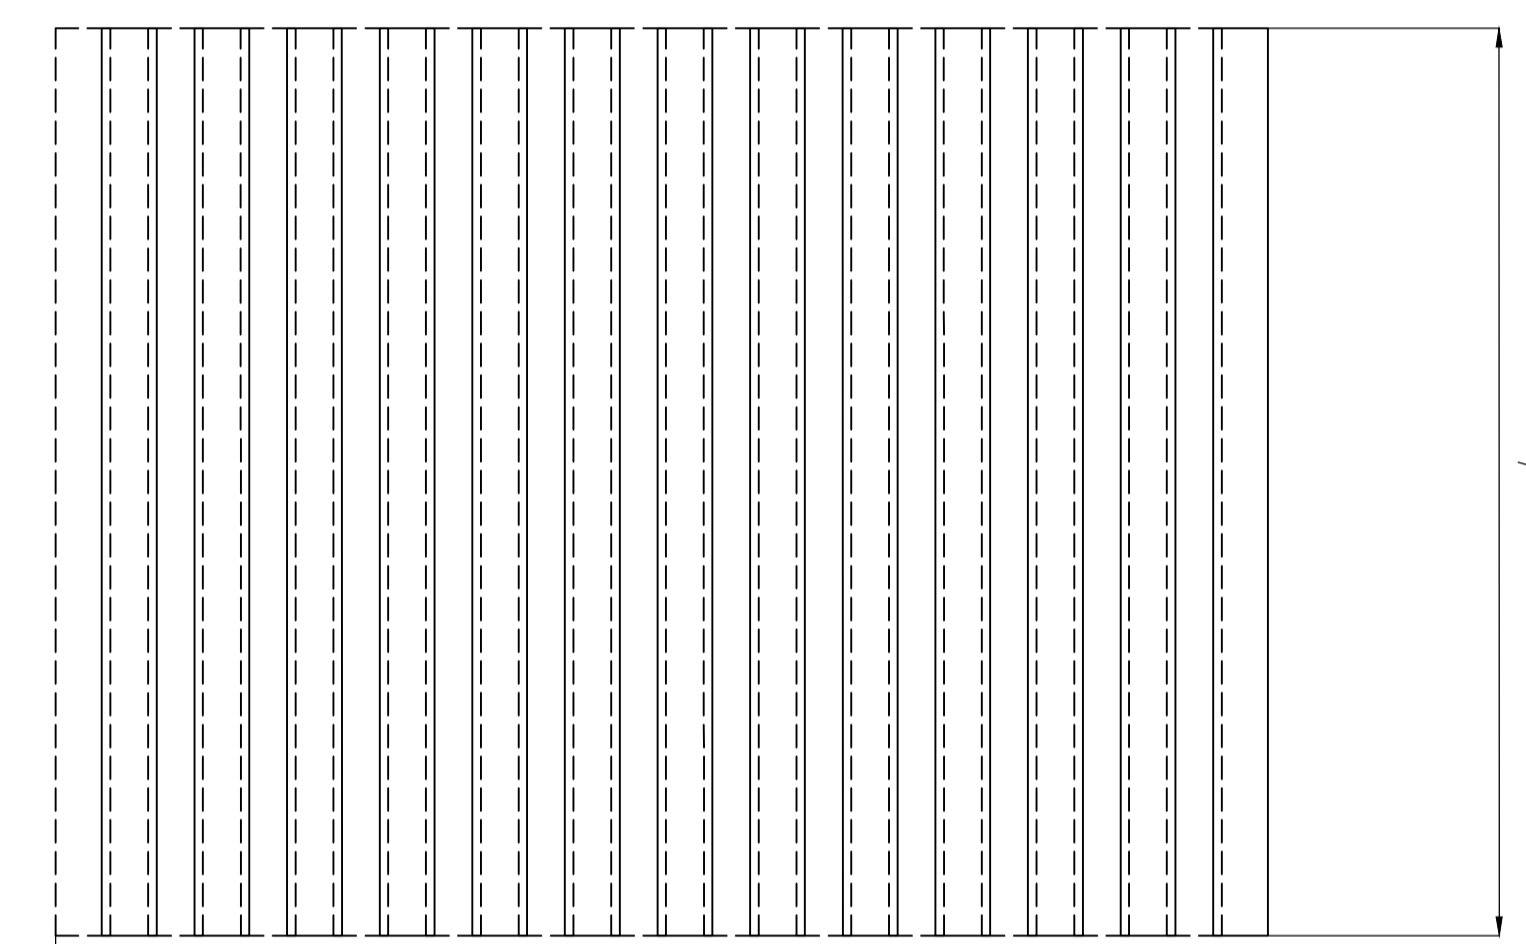

2,40


0,207

STÅENDE PLANK 2 LAGER 28x145


STOLPE 95x95

TVÄRREGEL 95x95


MARKNIVÅ

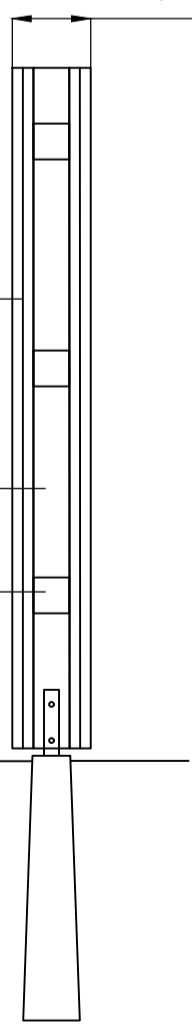

TOTAL LÄNGD: 42,3m, UTBREDNING ENLIGT NYBYGGNADSKARTA

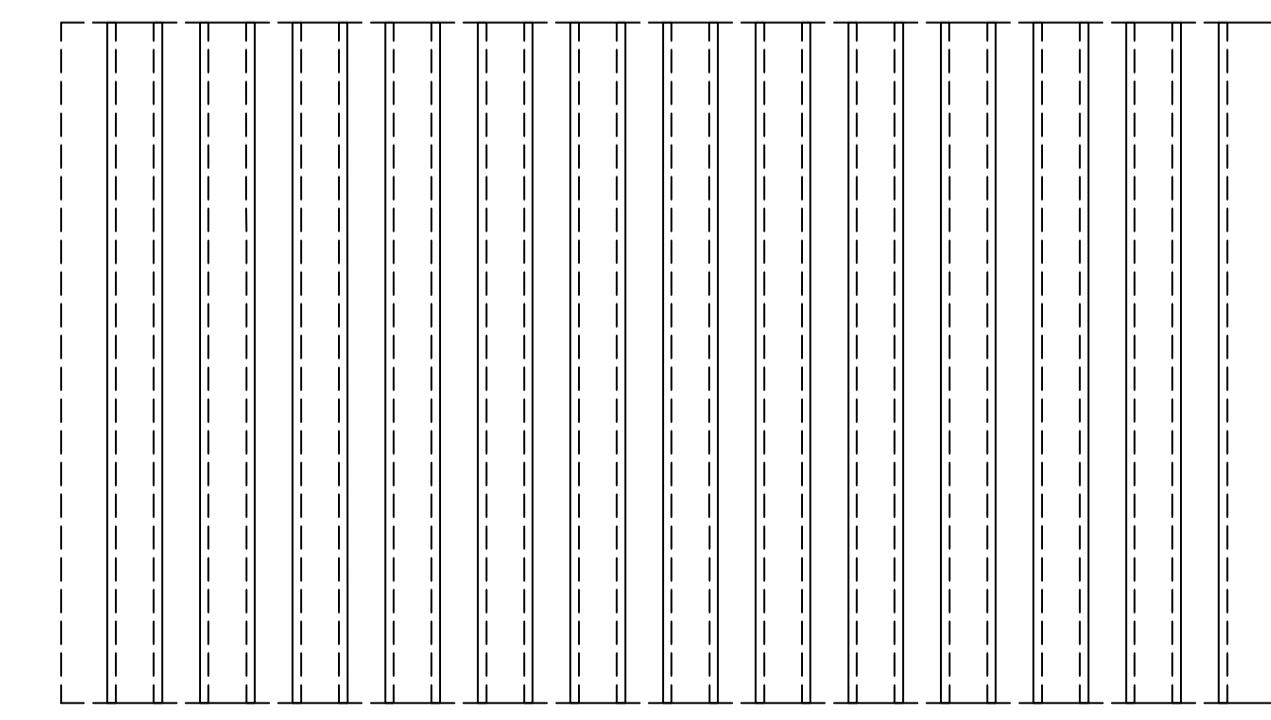


PLANK MOT GATA  
FRAMSIDA

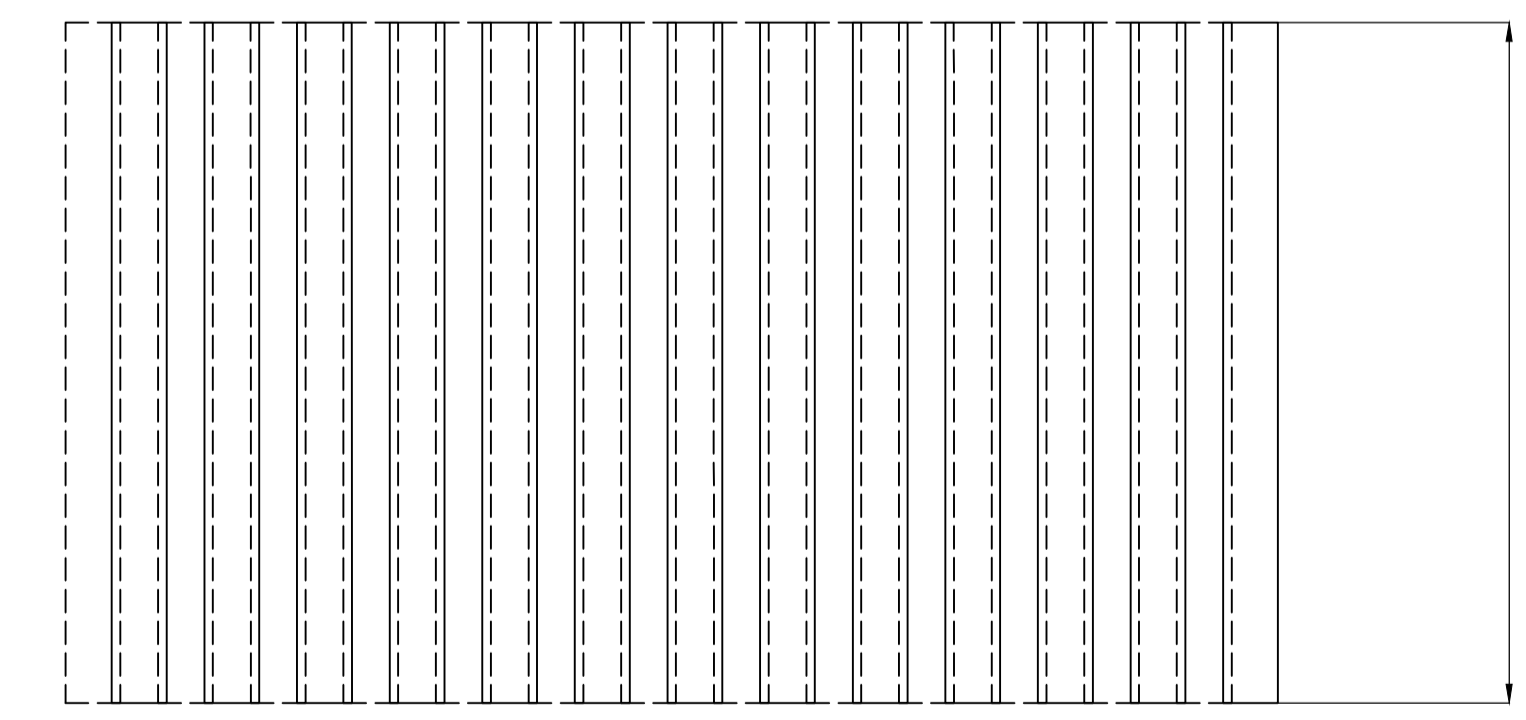

PLANK MOT GATA  
BAKSIDA

1,80

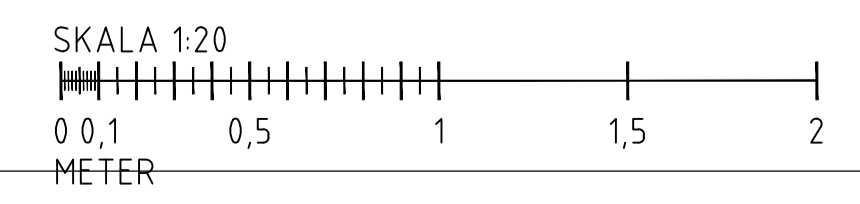

BET	ANT	ÄNDRINGEN AVSER	DATUM	SIGN
<b>BYGGLOV</b>				
<b>KÄRRVALLEN 4</b>				
UPPDRAG NR	RITAD/KONSTR AV	HANDELAGGARE		
DATUM	ANSVARIG	AM		
2021-07-06	PS	PS		
<b>PLANK</b>				
SKALA (A1):	1:20	NUMMER		
SKALA (A3):	1:40	<b>04</b>		
ORIGINALFORMAT: A1				