



SEKTION A-A

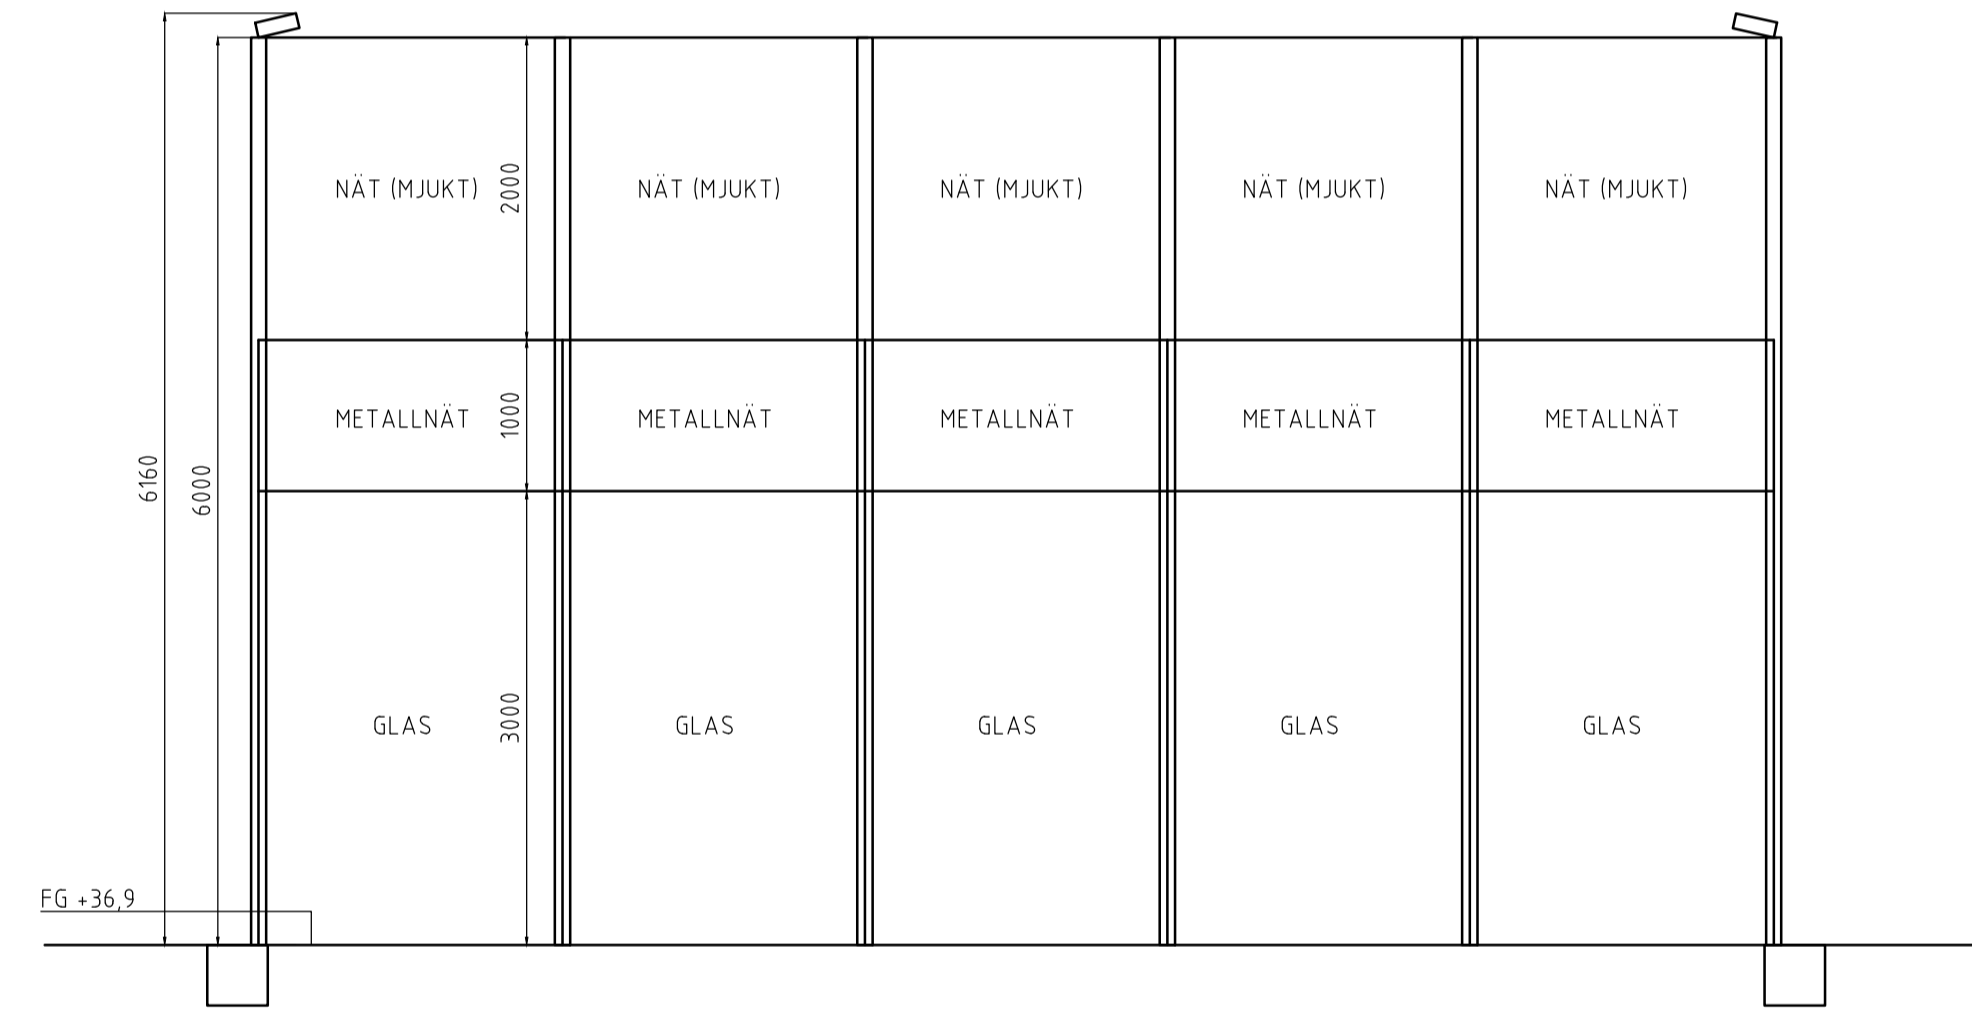

SEKTION B-B

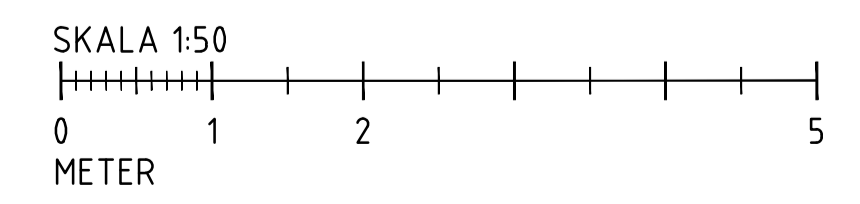

BET	ANT	ÄNDRINGEN AVSER	DATUM	SIGN
<b>BYGGLOV</b>				
<b>KÄRRVALLEN 4</b>				
UPPDRAG NR	RITAD/KONSTR AV	HANDELAGGARE		
DATUM	ANSVARIG	AM		
2021-07-20	PS	PS		
<b>SEKTION A-A, B-B</b>				
SKALA (A1)	1:50	NUMMER		
SKALA (A3)	1:100	<b>08</b>		
			BET	

ORIGINALFORMAT: A1