




PADELBANA 1, FASAD MOT NORR

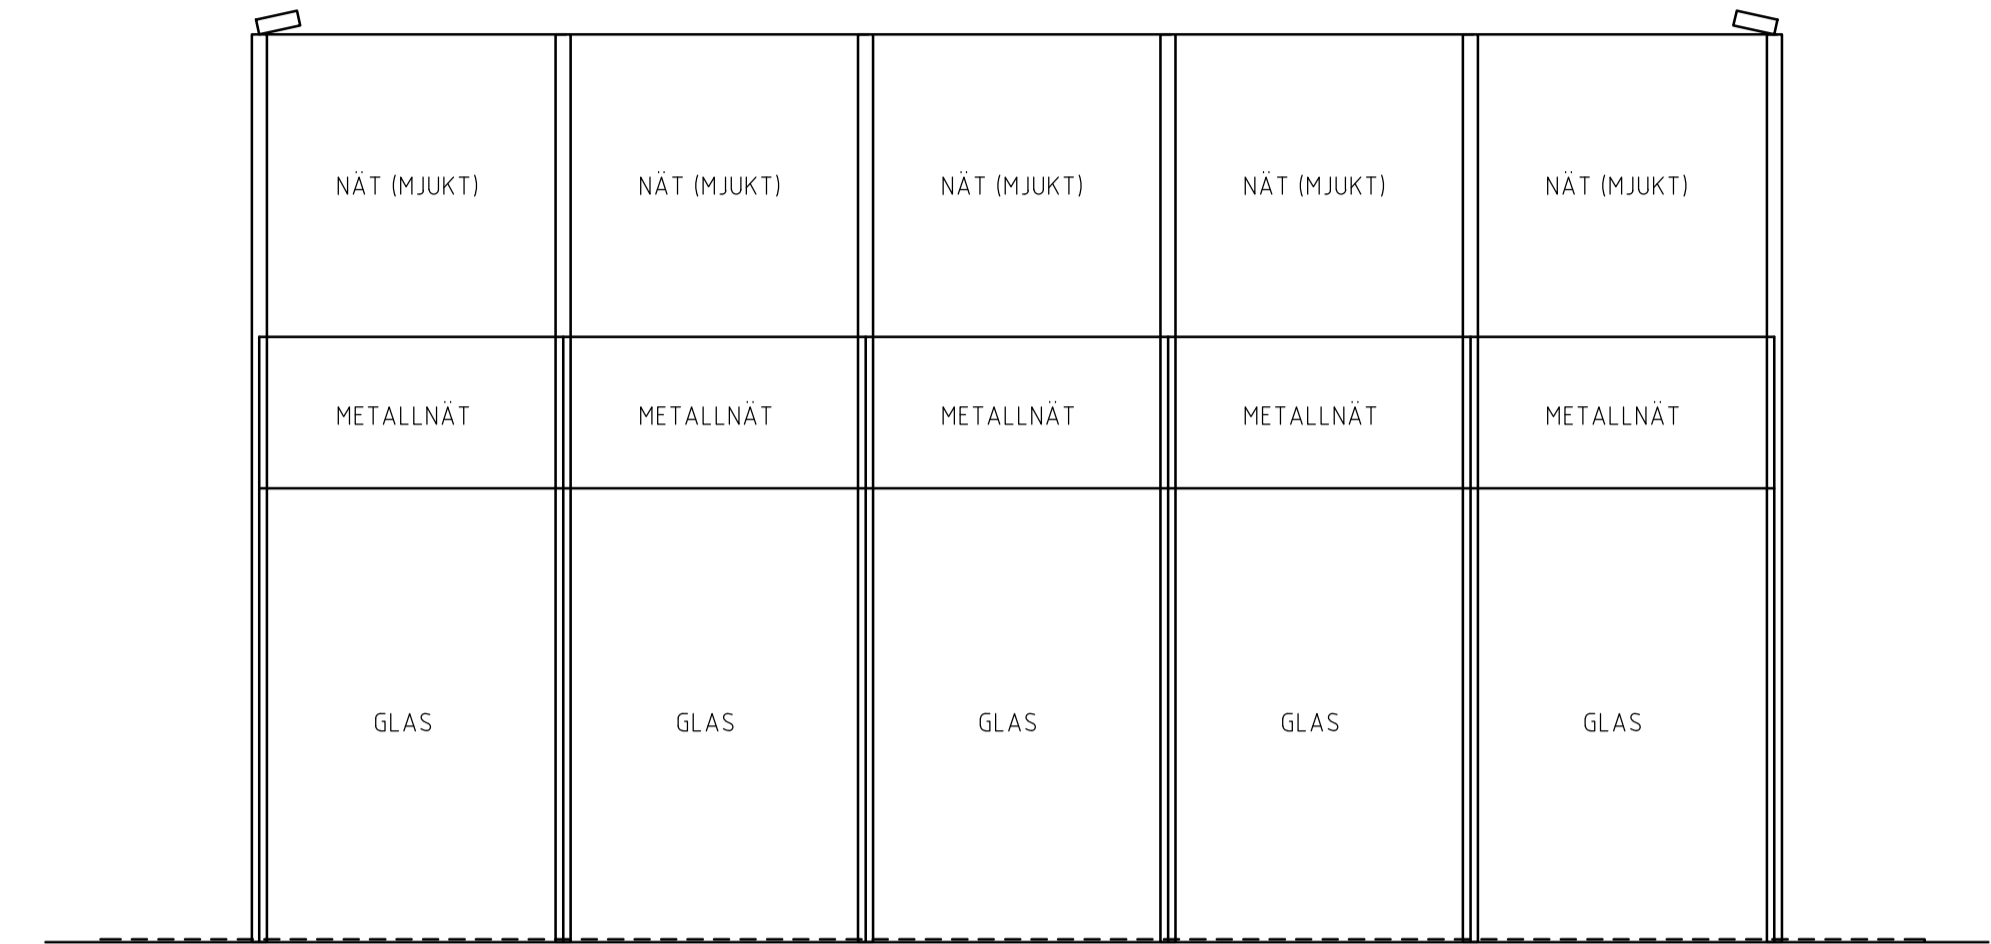

PADELBANA 1, FASAD MOT ÖSTER

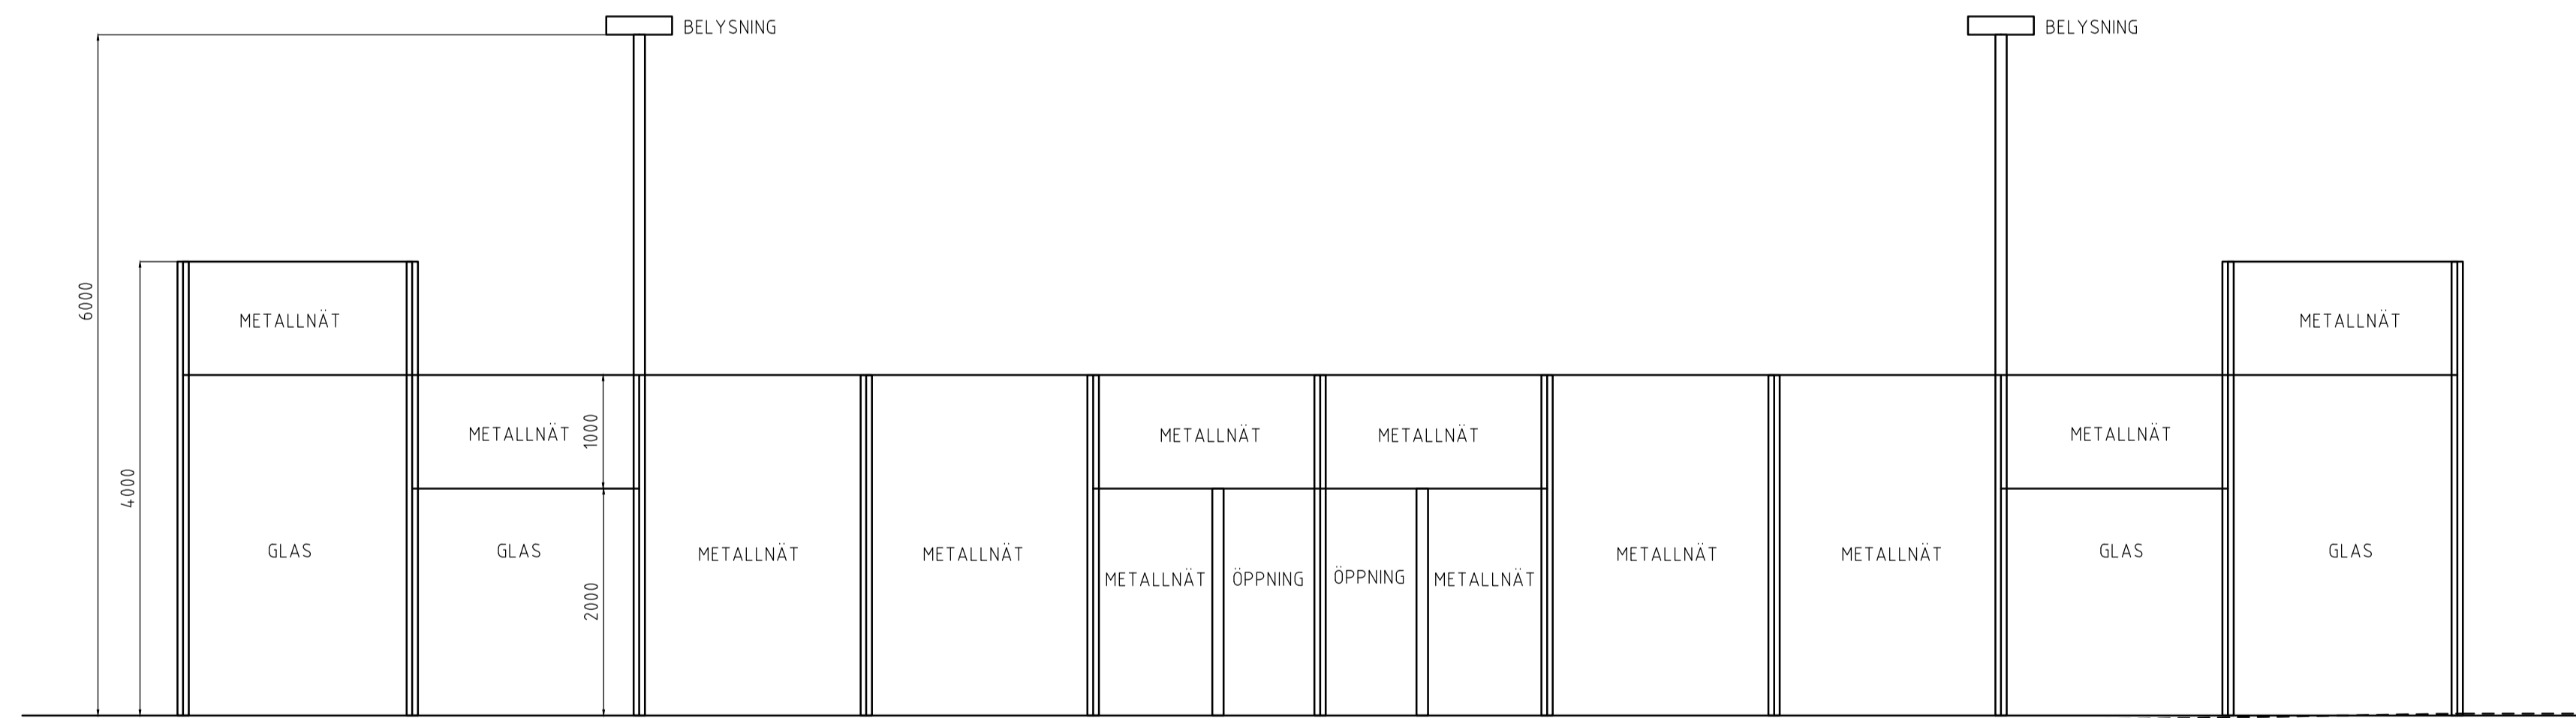


PADELBANA 1, FASAD MOT SÖDER

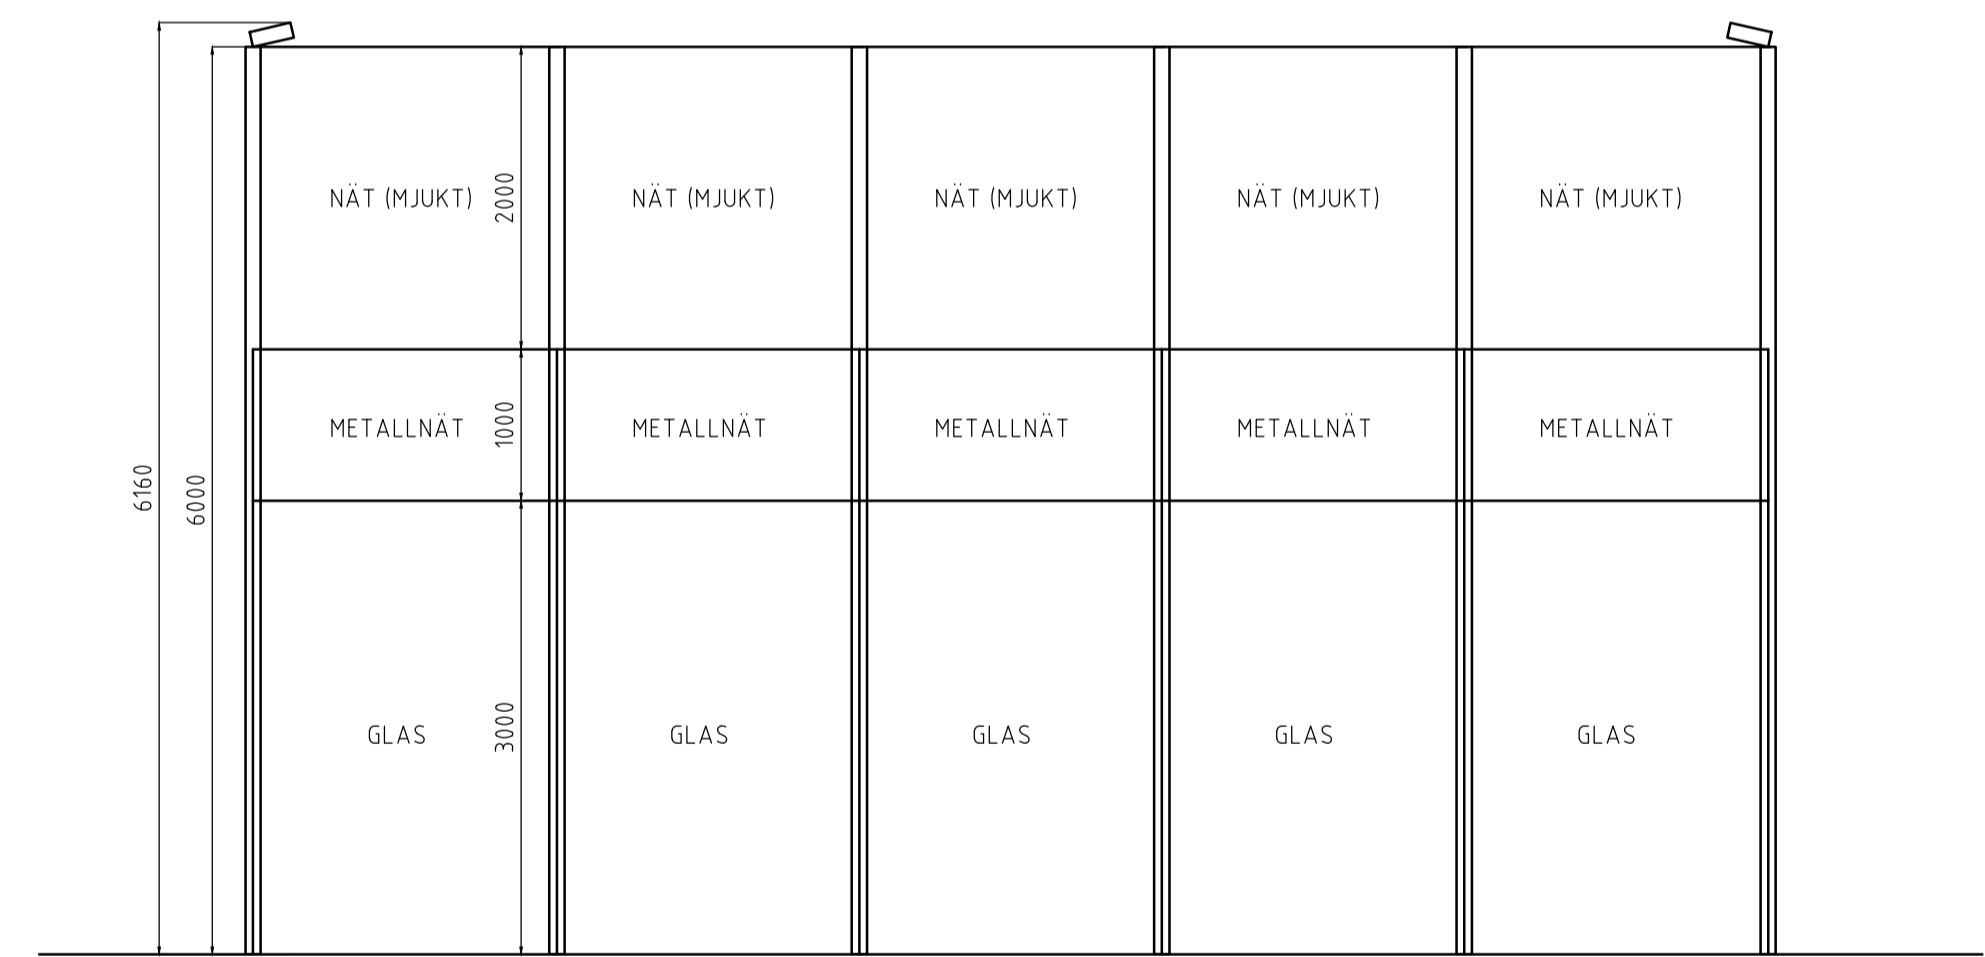

PADELBANA 1, FASAD MOT VÄSTER

- UTVÄNDIGT MATERIAL OCH KULÖRSÄTTNING
VÄGGAR
- STOLPAR, KULÖR NCS S9000-N
 - GLAS, TRANSPARENT
 - METALLNÄT, KULÖR NCS S9000-N
 - NÄT (MJKT), KULÖR SVART

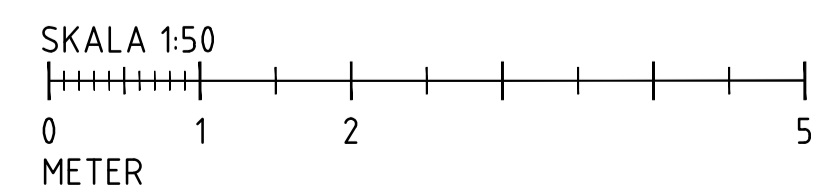

BET	ANT	ÄNDRINGEN AVSER	DATUM	SIGN
BYGGLOV				
KÄRRVALLEN 4				
UPPDRAG NR	RITAD/KONSTR AV	HANDELAGGARE		
2021-07-20	PS	AM		
DATUM	ANSVARIG			
2021-07-20	PS			
FASADER PADELBANA 1				
SKALA (A1)	SKALA (A3)	NUMMER		
1:50	1:100	06		
ORIGINALFORMAT: A1				BET