




PADELBANA 2, FASAD MOT NORR

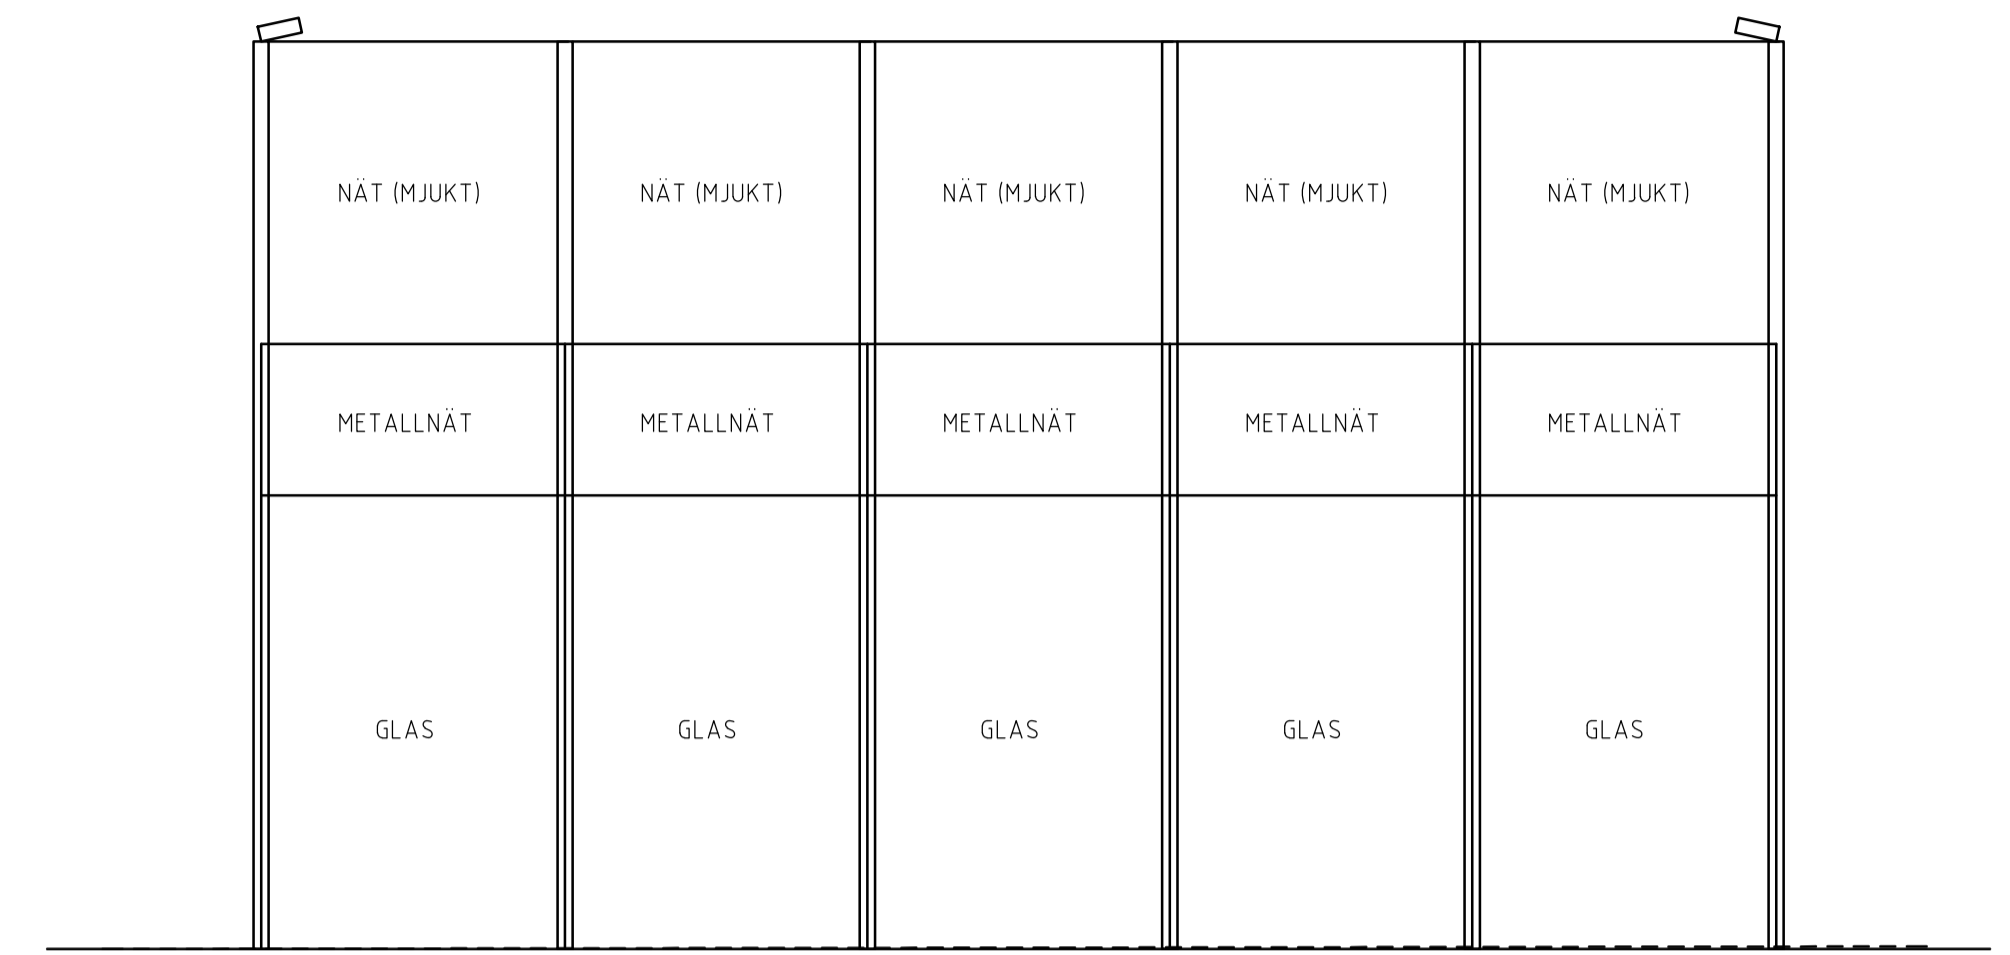

PADELBANA 2, FASAD MOT ÖSTER

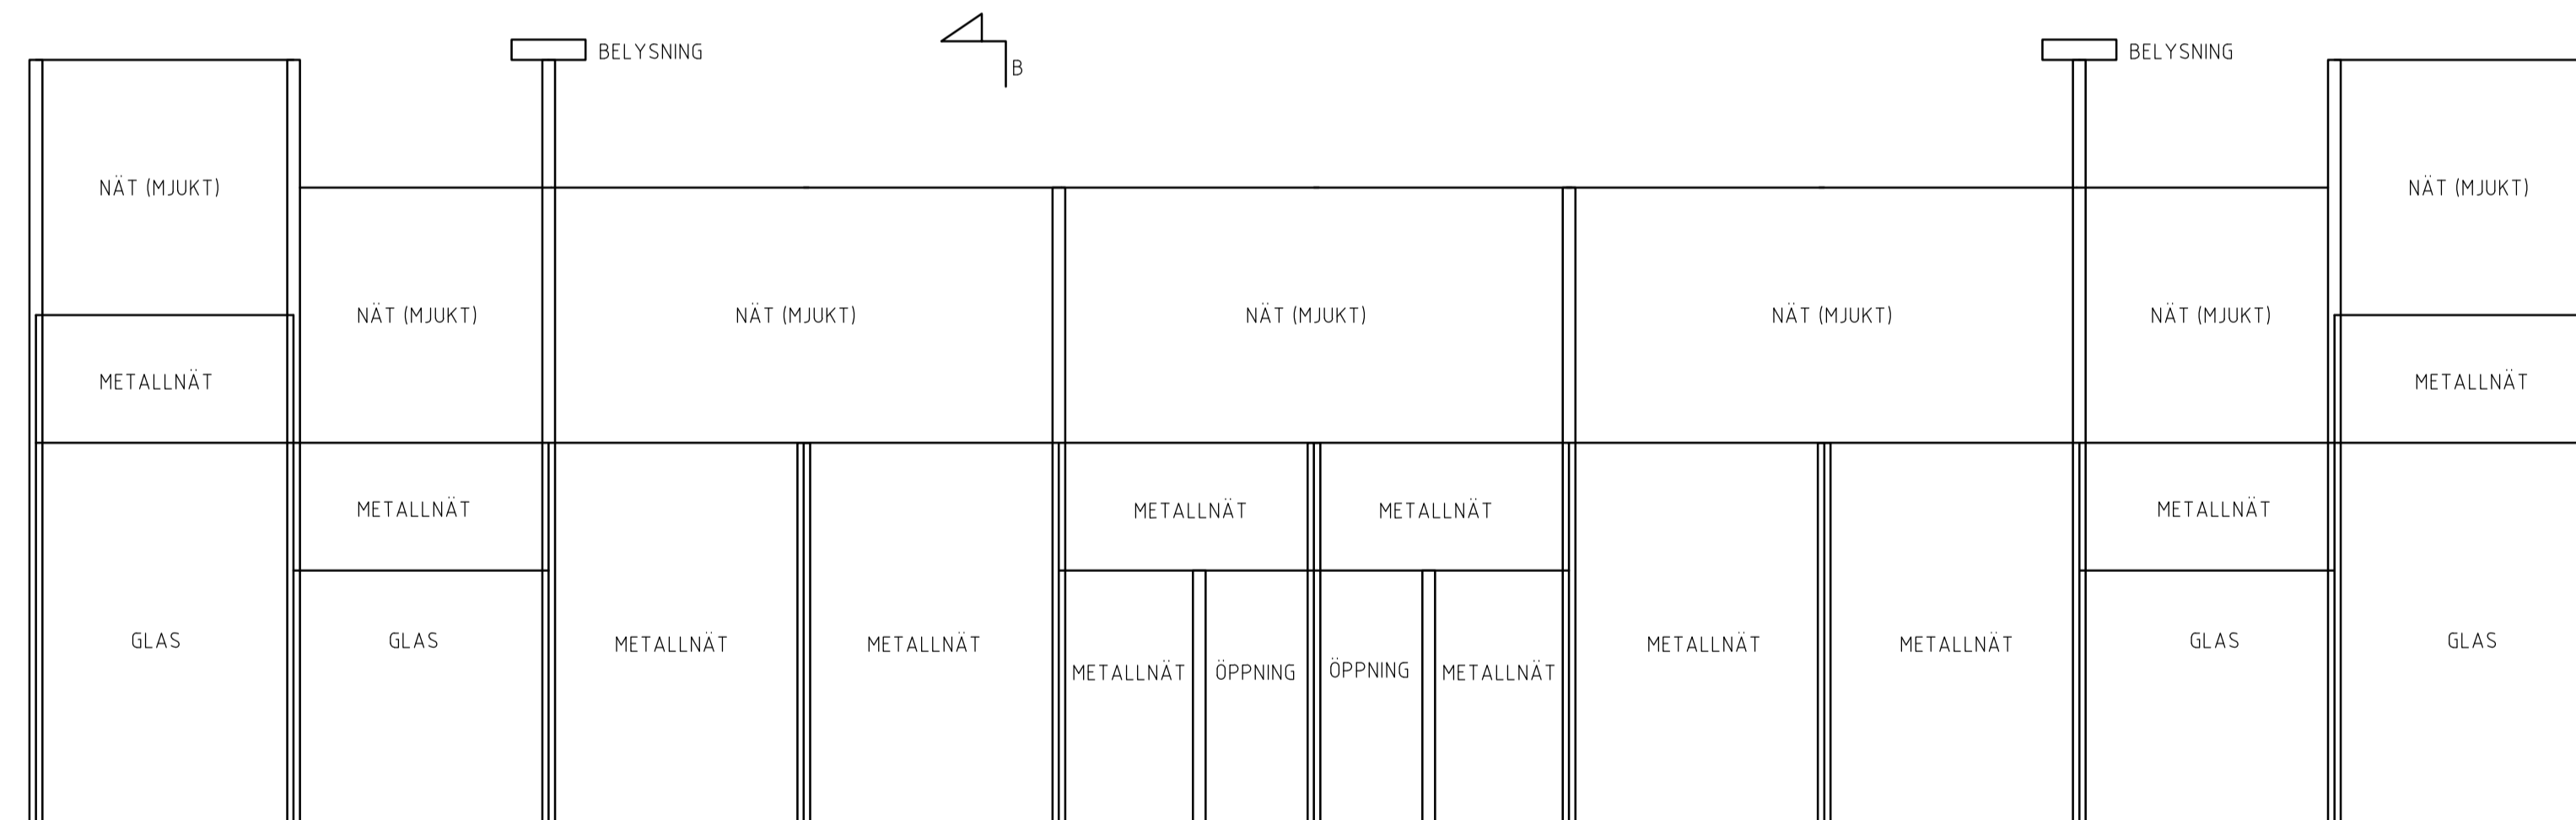


PADELBANA 2, FASAD MOT SÖDER

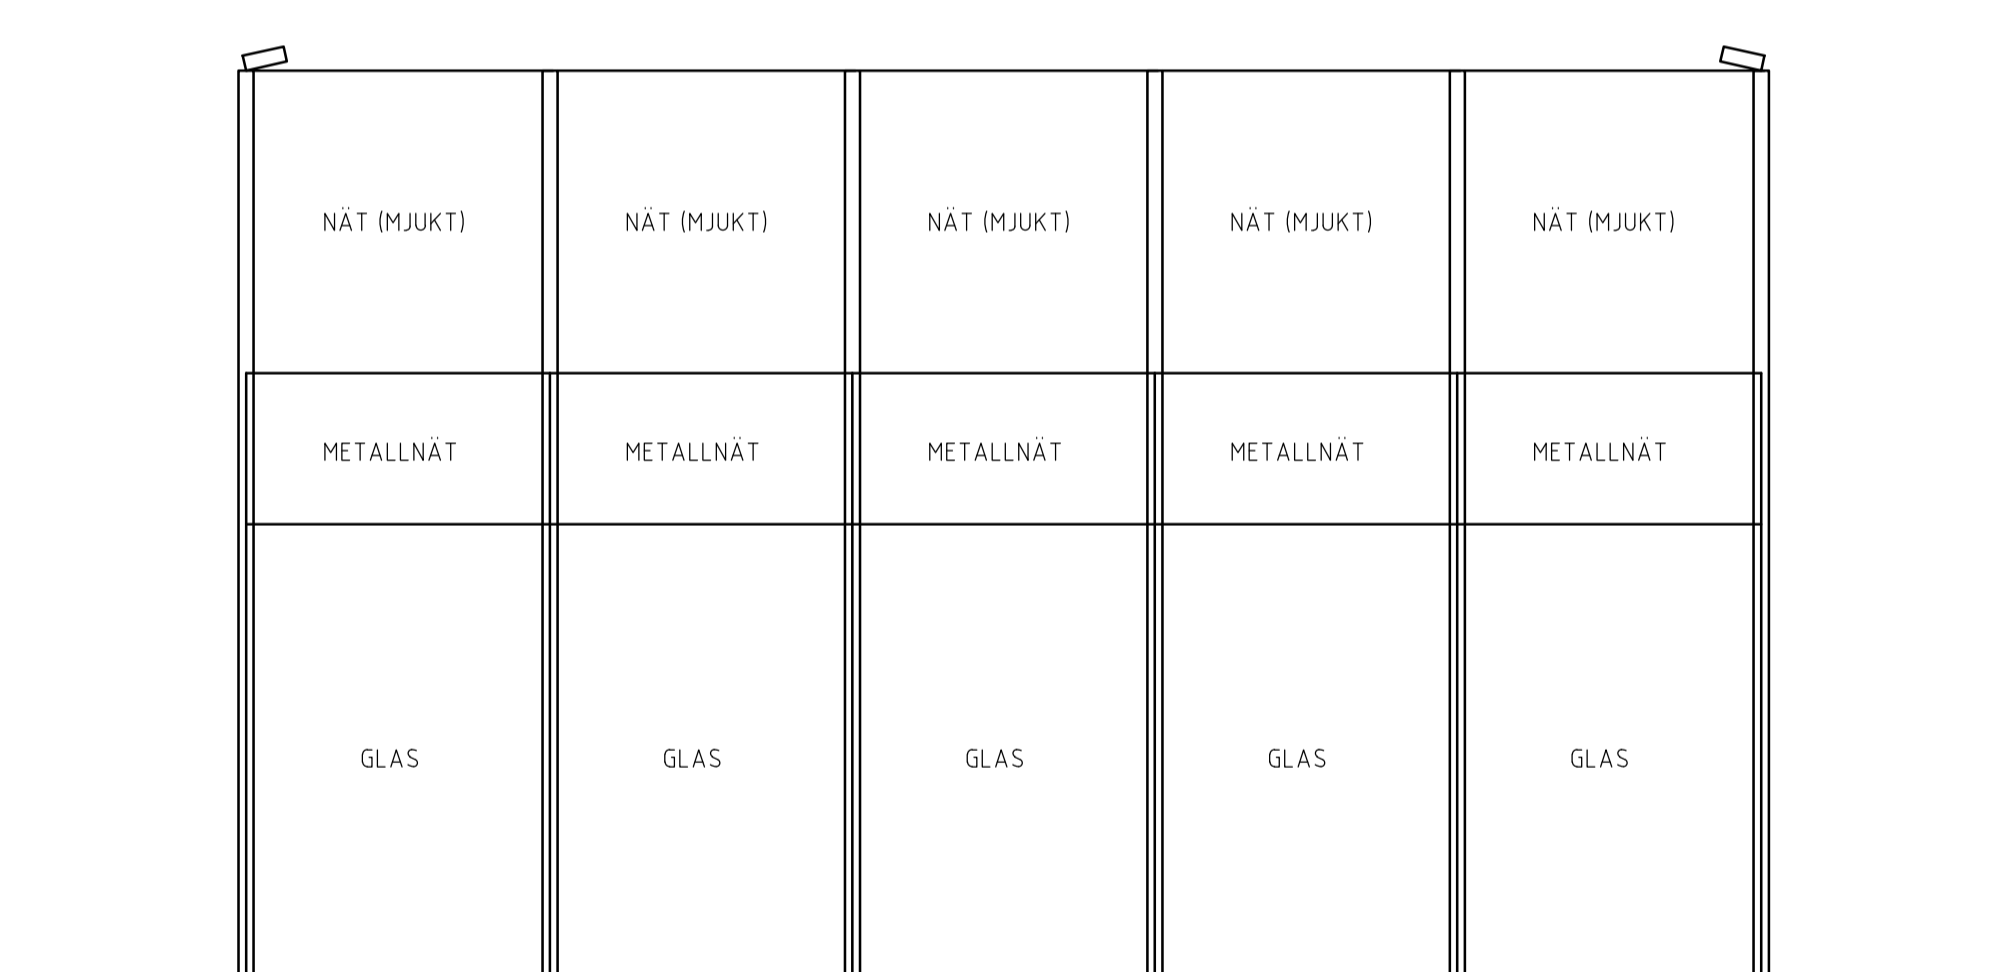

PADELBANA 2, FASAD MOT VÄSTER

- UTVÄNDIGT MATERIAL OCH KULÖRSÄTTNING
VÄGGAR
- STOLPAR, KULÖR NCS S9000-N
 - GLAS, TRANSPARENT
 - METALLNÄT, KULÖR NCS S9000-N
 - NÄT (MUKT), KULÖR SVART

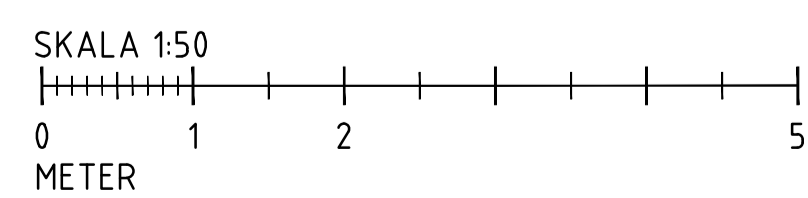

BET	ANT	ÄNDRINGEN AVSER	DATUM	SIGN
BYGGLOV				
KÄRRVALLEN 4				
UPPDRAG NR	RITAD/KONSTR AV	HANDELAGGARE		
DATUM	ANSVARIG	PS		
2021-07-20	PS	AM		
FASADER PADELBANA 2				
SKALA (A1)	1:50	NUMMER		
SKALA (A3)	1:100	07		
ORIGINALFORMAT: A1				BET