

0,207



TOTAL LÄNGD: 49,5m, UTBREDNING ENLIGT NYBYGGNADSKARTA

STÅENDE PLANK 2 LAGER 28x145

STOLPE 95x95

TVÄRREGEL 95x95


MARKNIVÅ

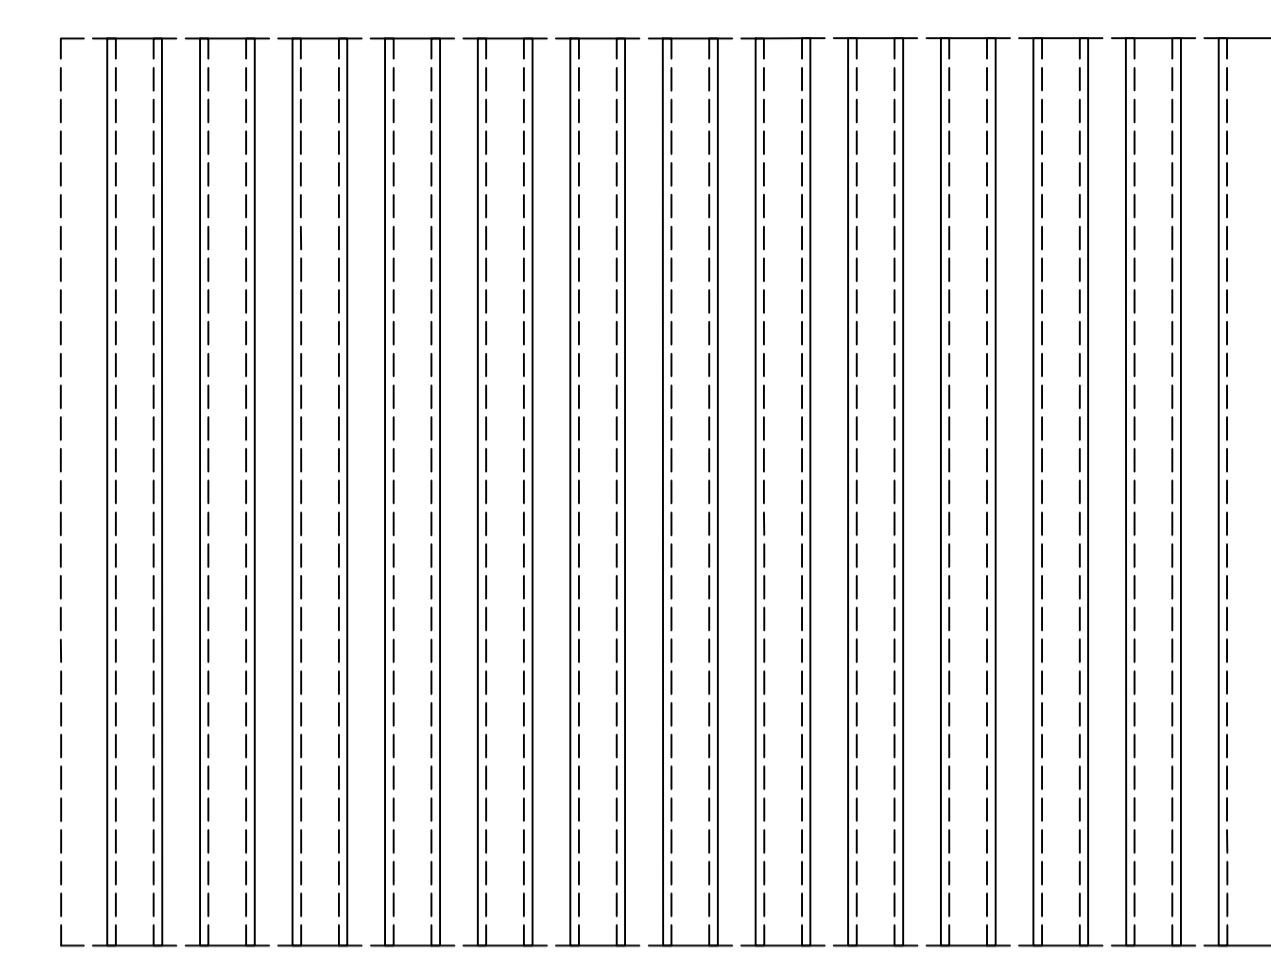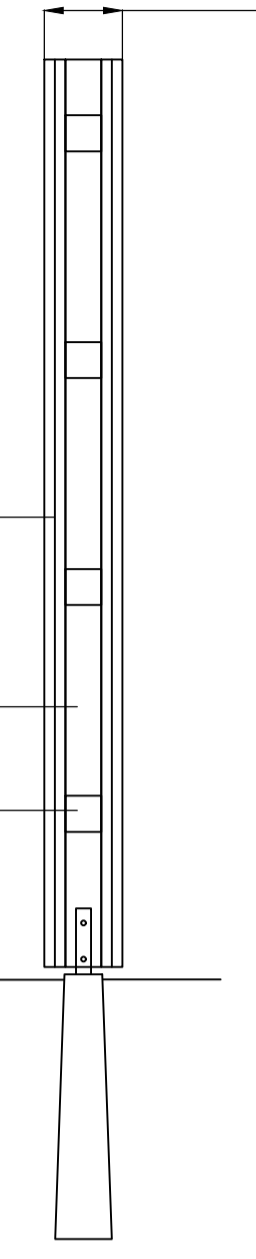


INTERNT PLANK
FRAMSIDA

KÖRÖPPNING

3,00

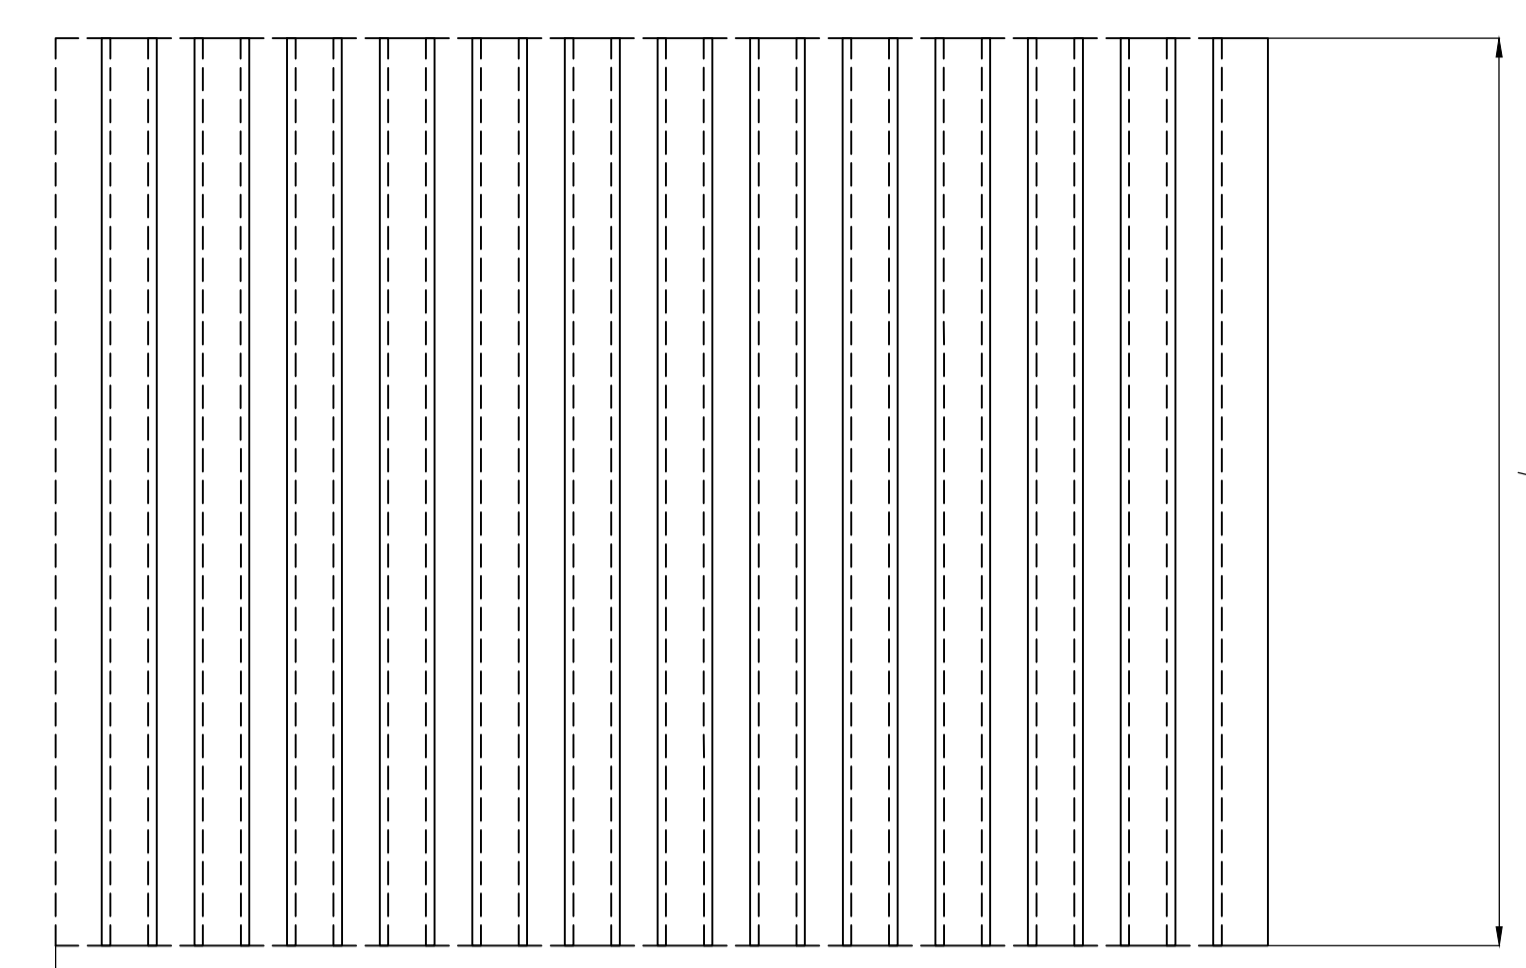


2,40

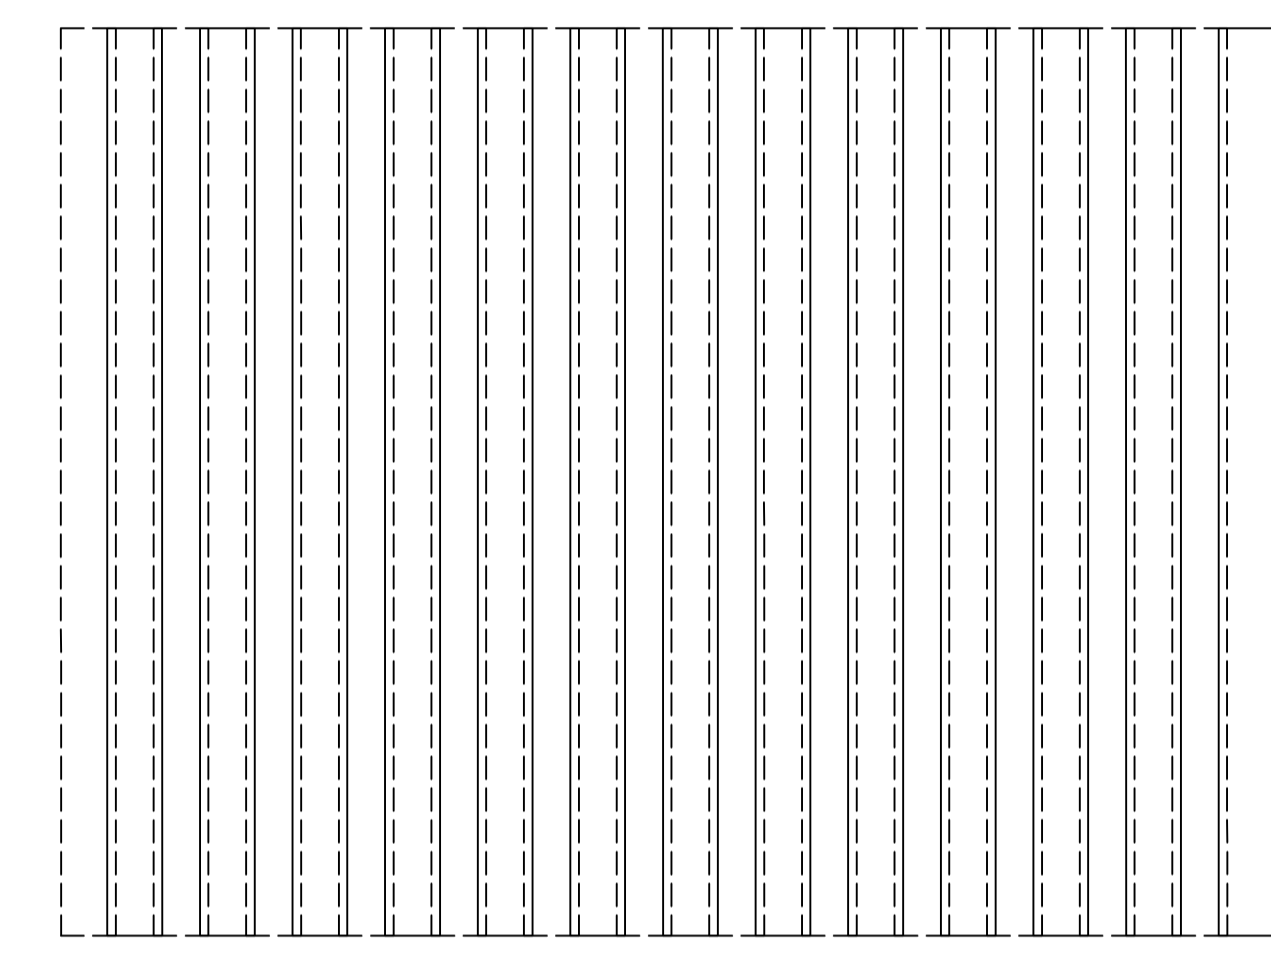

INTERNT PLANK
BAKSIDA

KÖRÖPPNING

3,00

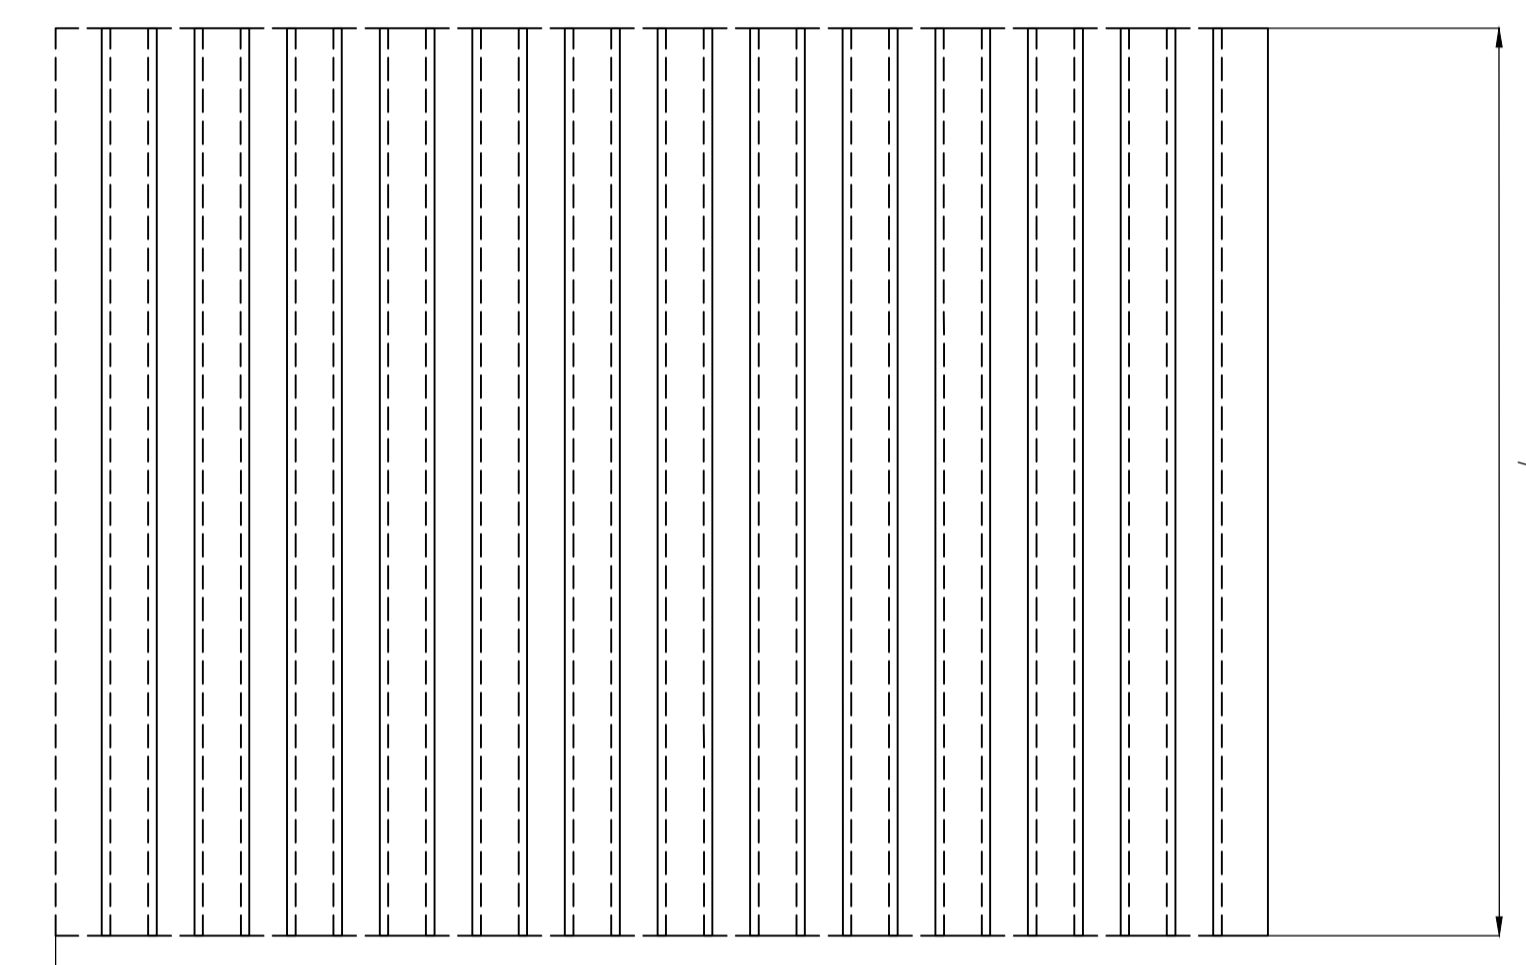

2,40

0,207



TOTAL LÄNGD: 42,3m, UTBREDNING ENLIGT NYBYGGNADSKARTA

STÅENDE PLANK 2 LAGER 28x145


STOLPE 95x95

TVÄRREGEL 95x95

MARKNIVÅ

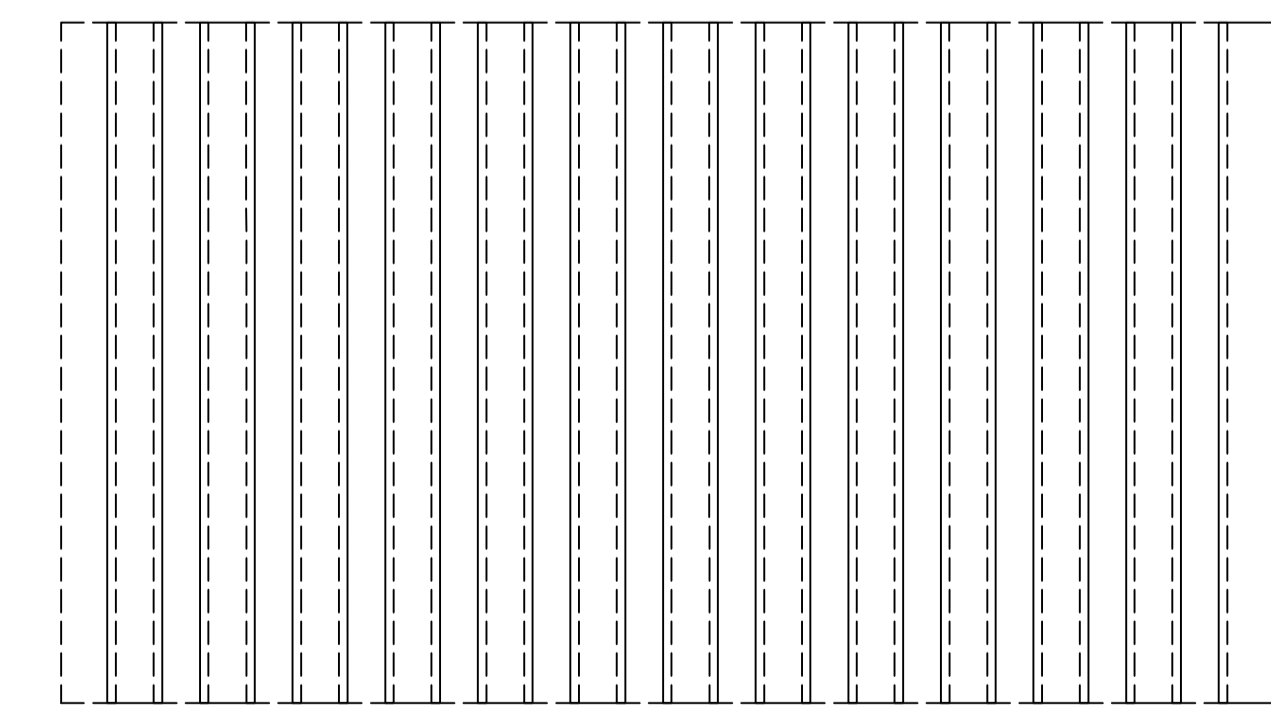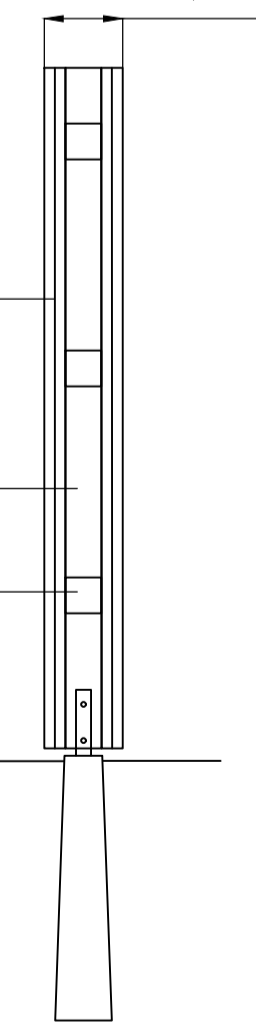


PLANK MOT GATA
FRAMSIDA

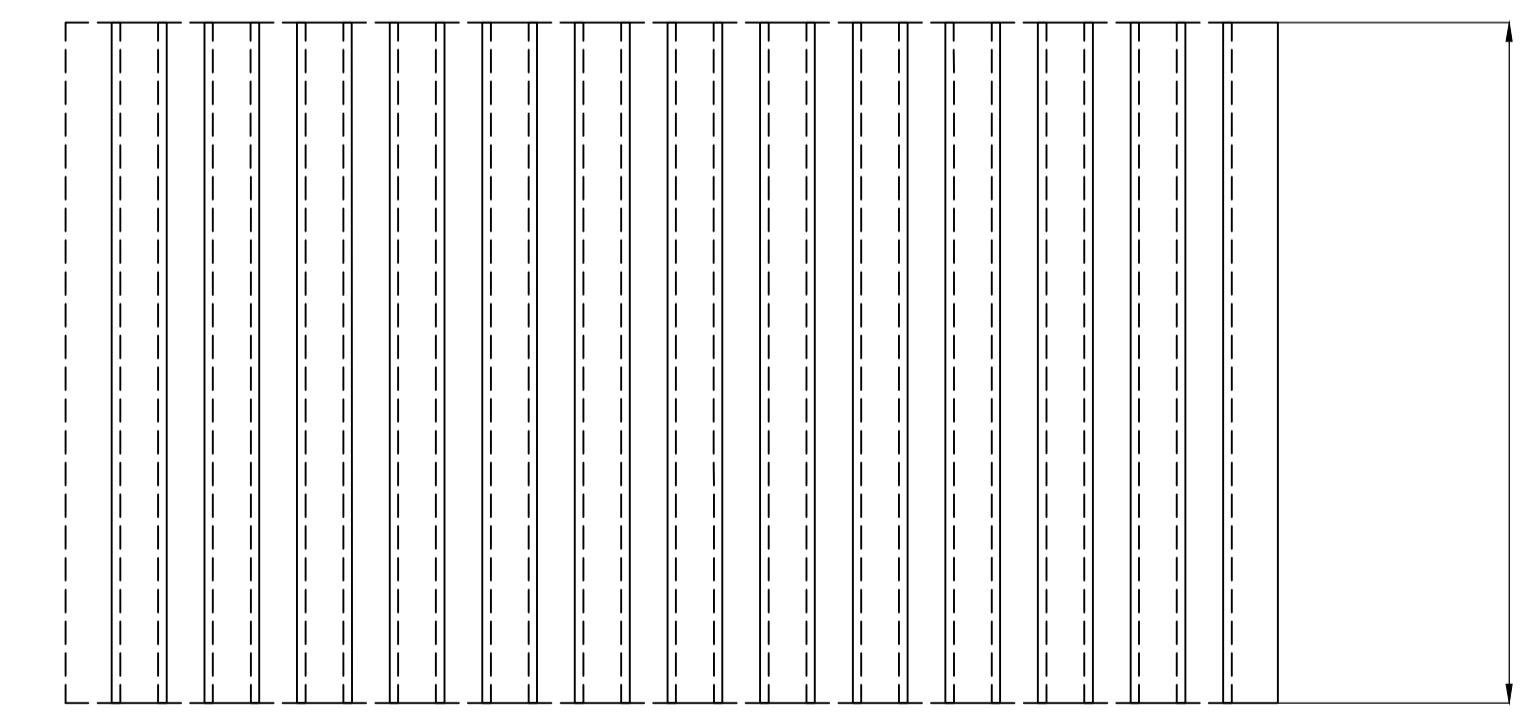

PLANK MOT GATA
BAKSIDA

1,80

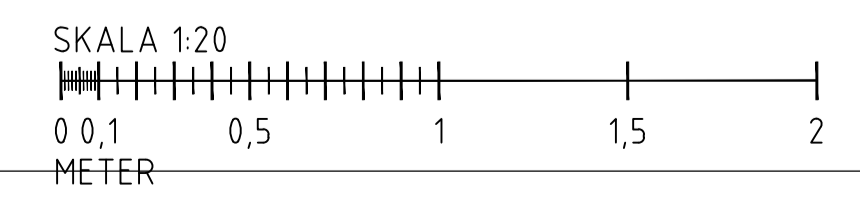

BET	ANT	ÄNDRINGEN AVSER	DATUM	SIGN
BYGGLOV				
KÄRRVALLEN 4				
UPPDRAG NR	RITAD/KONSTR AV	HANDELAGGARE		
DATUM	ANSVARIG	AM		
2021-07-06	PS	PS		
PLANK				
SKALA (A1):	1:20	NUMMER		
SKALA (A3):	1:40	04		
ORIGINALFORMAT: A1				