



Nytt fönster EFH2 20\*13 lika bef.

**Fasad Söder**

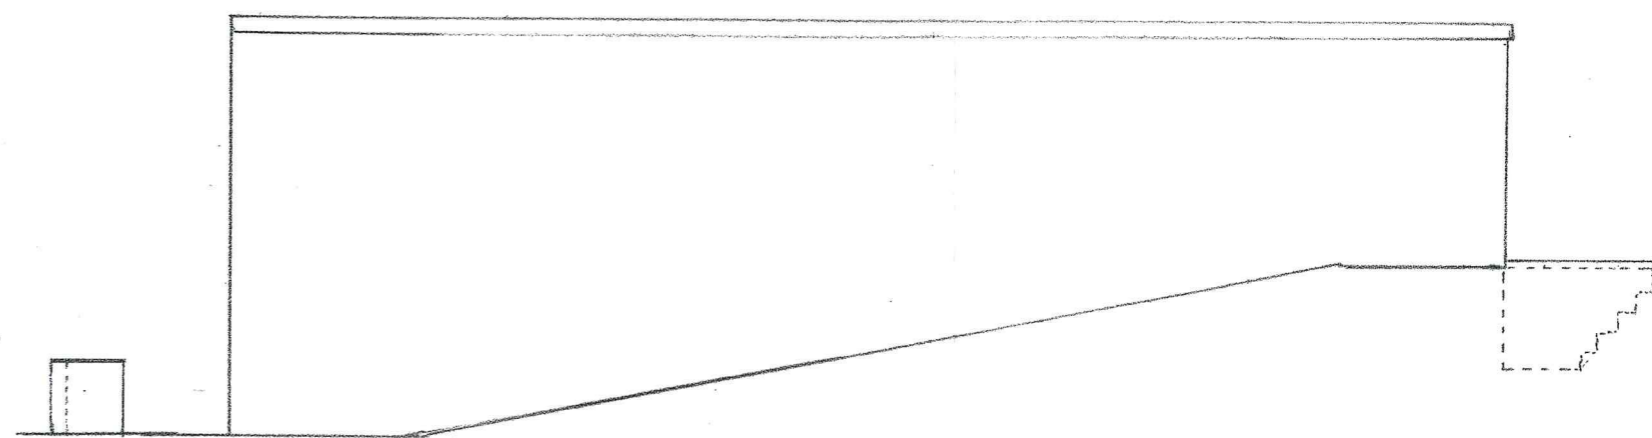

Ny mur

**Fasad Öster**

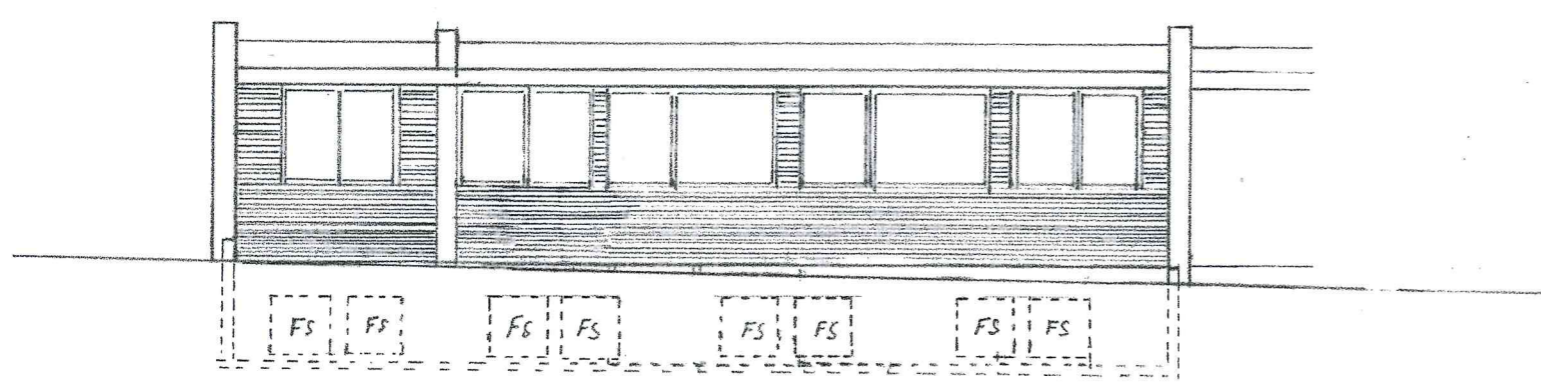

Nya fönster EFS 8\*8 Sidohängda utåtgående

**Fasad Norr**

**Bygglovshandling**

Rev	Revideringen avser	Sign	Datum
		<p><b>Drakskeppet 20</b> Lunds Kommun</p>	
<p>Ritningstyp</p> <p><b>Fasad Ritning Söder, Norr &amp; Öster</b></p>		<p>Typ</p> <p><b>Ombyggnad Bostad</b></p>	
<p>Ritad av</p> <p>Johan Anderberg</p>			<p>Datum</p> <p>2020-11-11</p>
<p>Dnr:</p> <p>2020-0156</p>		<p>Avtals. Nr:</p> <p>156</p>	<p>Ritn.nr:</p> <p><b>A-03</b></p>
<p>Skala</p> <p><b>1:100</b></p>			