

GRUNDKARTAN UPPRÄTTAD 2022-01-20

Andreas Knutsson
Stadsingenjör

Fastighetsredovisningen aktuell 2022-01-20
Koordinatsystem: Sweref 99 13 30
Höjdsystem: RH 2000

GRUNDKARTEBETECKNINGAR

- områdesgräns
- kvartersgräns
- fastighetsgräns med gränspunkt
- STORA RÄBY traktamn med register-nummer för fastighet
- BRÄNNAN kvartersnamn med register-nummer för fastighet
- (20) registernummer på tomt
- traktgräns
- traktgräns
- ga: 3 registrerad gemensamhetsanläggning
- sa: 1 registrerad samfällighet
- serv. servitut
- samma fastighet på ömse sidor om linjen
- byggnad karterad efter huslivet
- byggnad karterad efter takkanten
- skärmtak resp trappa
- transformatorbyggnad
- stödmur
- häck resp mur
- staket med grind
- väg, gångväg
- järnvägsspår
- kantsten med rännstensbrunn
- slänt
- x belysningsstolpe resp brunn
- o träd
- + rutnätspunkt
- teleledning i mark (ung läge) tillika ledningsrätt
- höjdkurvor
- 43.7 avvågad höjd

PLANBESTÄMMELSER

Följande gäller inom områden med nedanstående beteckningar. Endast angiven användning och utformning är tillåten. Där beteckning saknas gäller bestämmelsen inom hela området.

GRÄNSER

— — — — — Planområdesgräns

ANVÄNDNING AV MARK OCH VATTEN

Kvartersmark

- P** Parkeringshus
- ZH** Verksamhet och/eller handel om maximalt 200 kvm medges i markplan.

Egenskapsbestämmelser för kvartersmark


h₁ Högsta totalhöjd är + 90,0 meter över angivet nollplan. Där utöver får hisstorn, trapphus, överbyggnad ramp, avåkningskydd och tekniska installationer uppföras utan att inverka på beräkning av totalhöjd till en höjd om högst 3 meter.

Administrativa bestämmelser

Genomförandetiden är 5 år från den dag planen vinner laga kraft.

PLANKARTA

Skala 1:1000

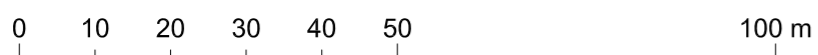


ILLUSTRATION



Orienteringskarta över Lund

Standardförfarande i delegation

 LUNDS KOMMUN		Detaljplan för del av Syret 1 i Lund, Lunds kommun	
Upprättad	2022-03-02		
Antagen av			
Laga kraft			
Genomförande- tiden går ut		Ole Kasimir planchef	Ulrika Thulin planarkitekt
Samrådshandling	<input type="checkbox"/>	Stadsbyggnadskontoret Lunds kommun	Ritad av Ulrika Thulin
Granskningshandling	<input type="checkbox"/>		PÅ 19/2020
Antagandehandling	<input checked="" type="checkbox"/>		