



SEKTION A-A

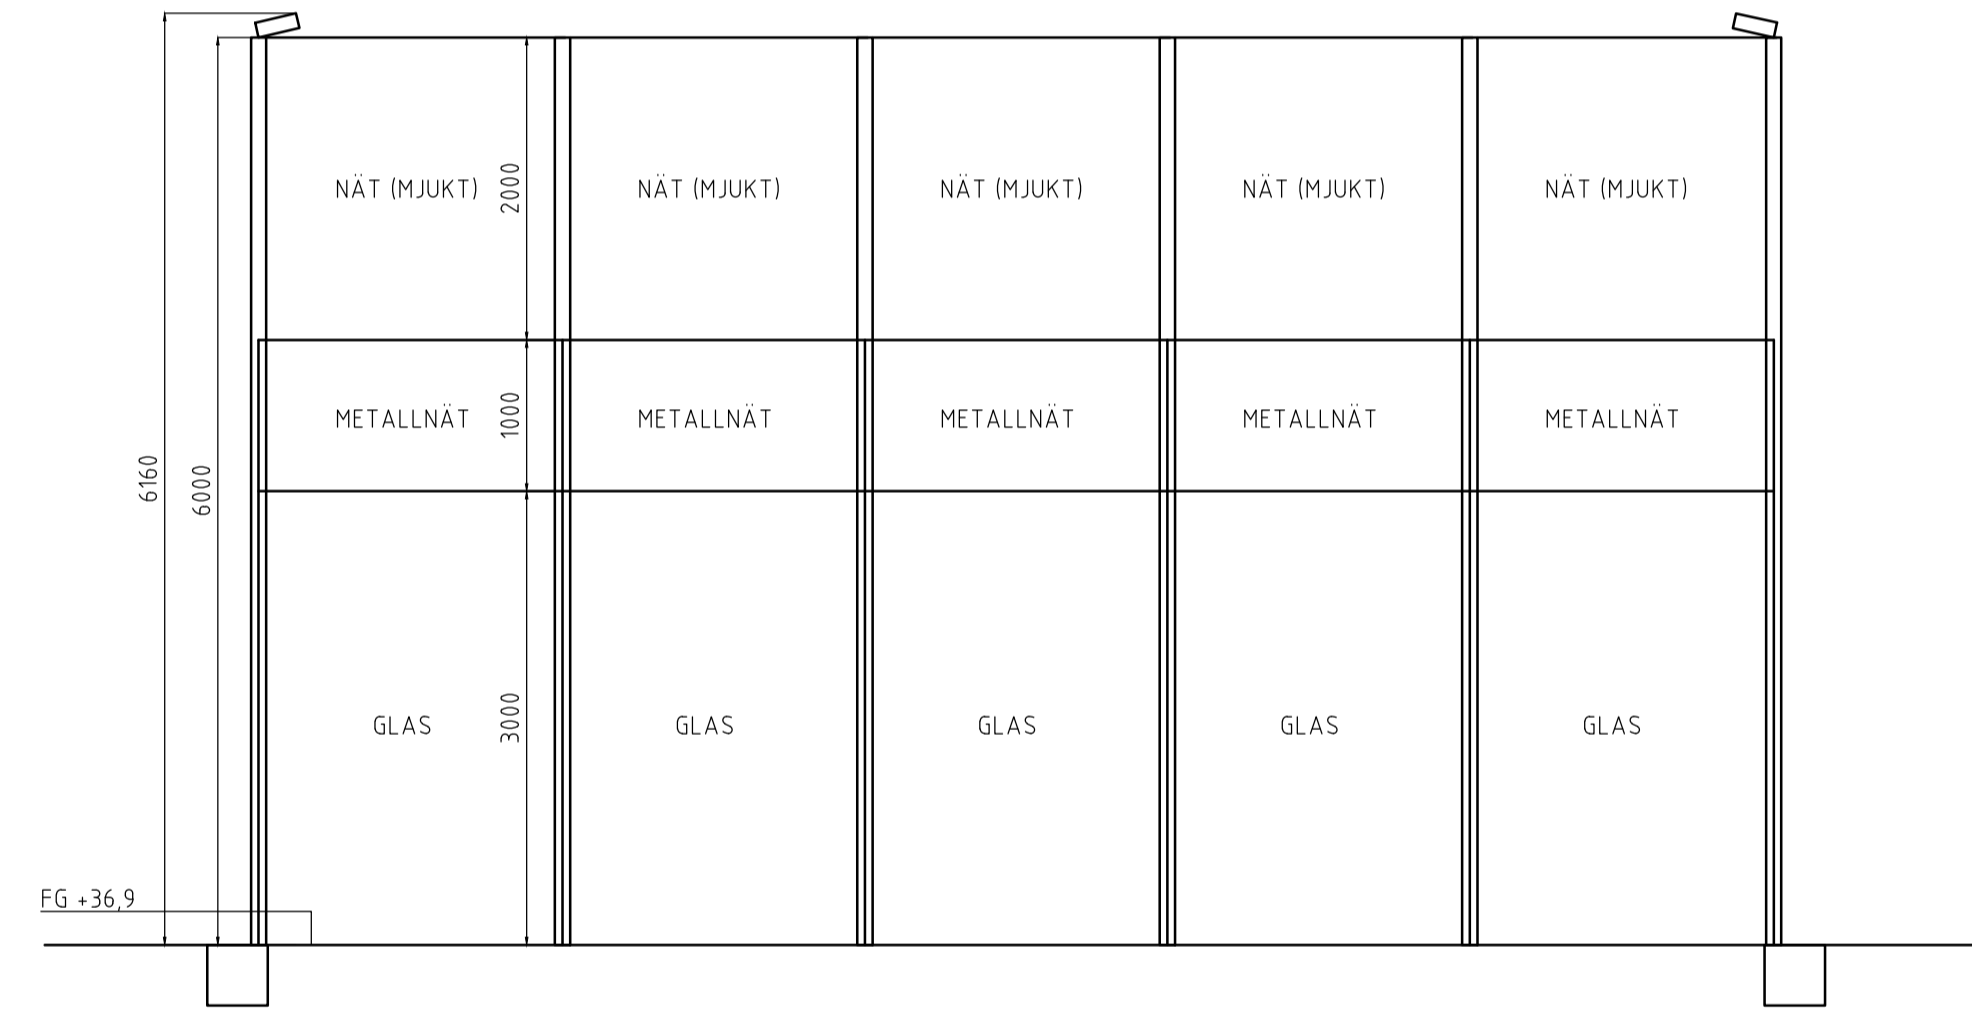

SEKTION B-B

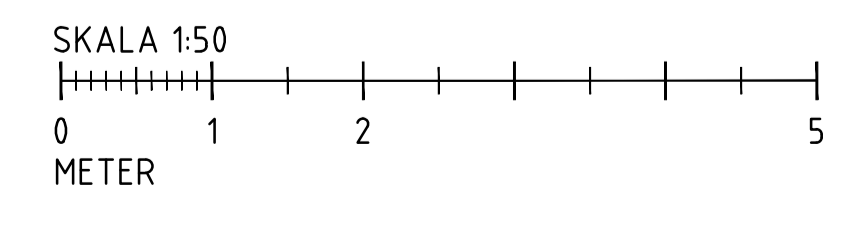

| BET                     | ANT             | ÄNDRINGEN AVSER | DATUM | SIGN |
|-------------------------|-----------------|-----------------|-------|------|
| <b>BYGGLOV</b>          |                 |                 |       |      |
| <b>KÄRRVALLEN 4</b>     |                 |                 |       |      |
|                         |                 |                 |       |      |
| UPPDRAG NR              | RITAD/KONSTR AV | HANDELAGGARE    |       |      |
| DATUM                   | ANSVARIG        | AM              |       |      |
| 2021-07-20              | PS              | PS              |       |      |
| <b>SEKTION A-A, B-B</b> |                 |                 |       |      |
| SKALA (A1)              | 1:50            | NUMMER          |       |      |
| SKALA (A3)              | 1:100           | <b>08</b>       |       |      |
|                         |                 |                 |       | BET  |

ORIGINALFORMAT: A1