




MOT NORR

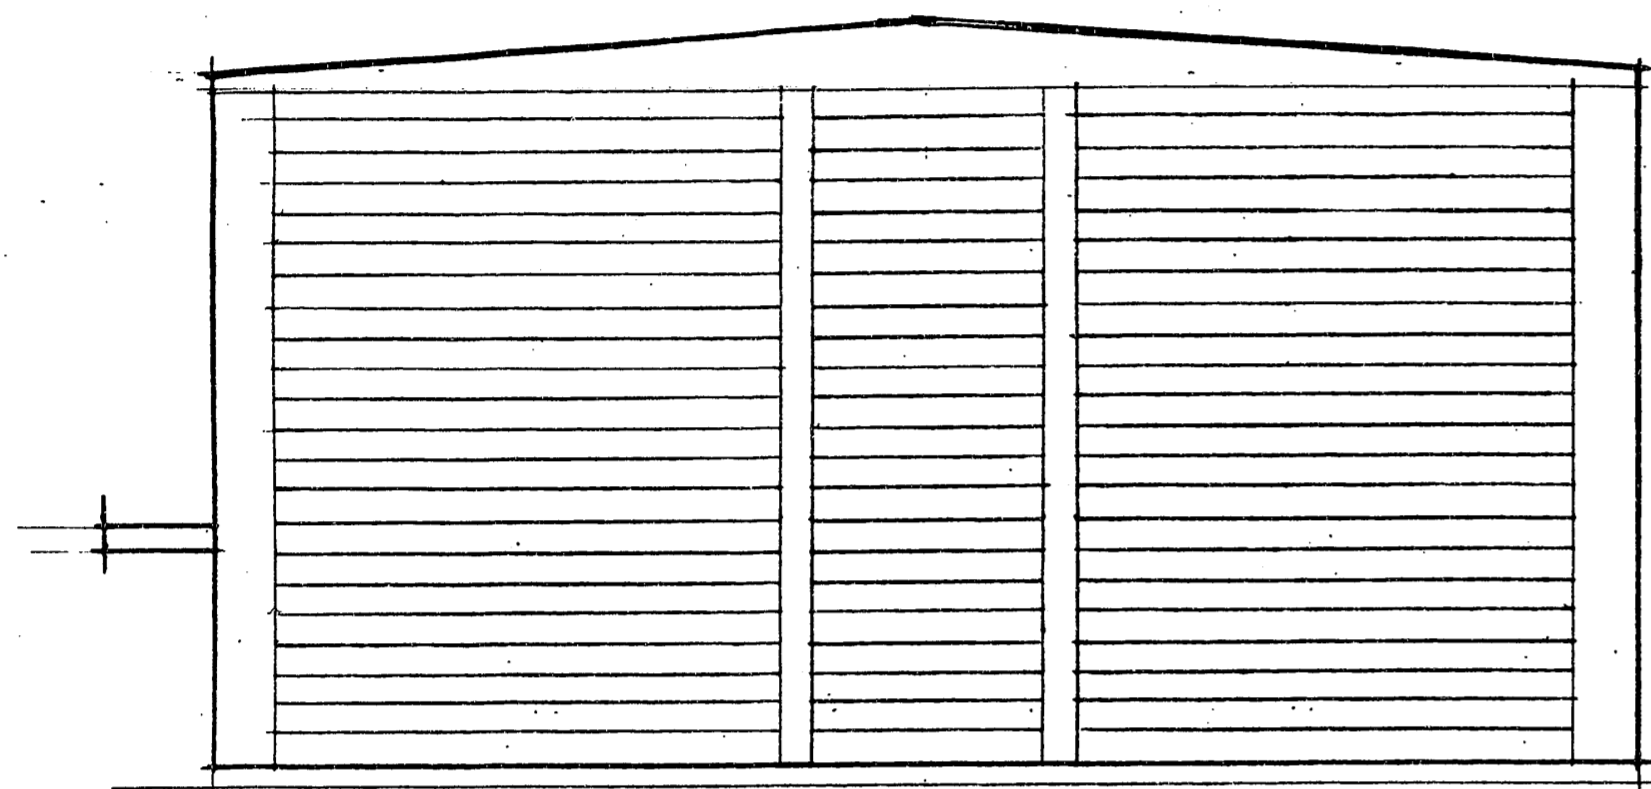

MOT ÖSTER

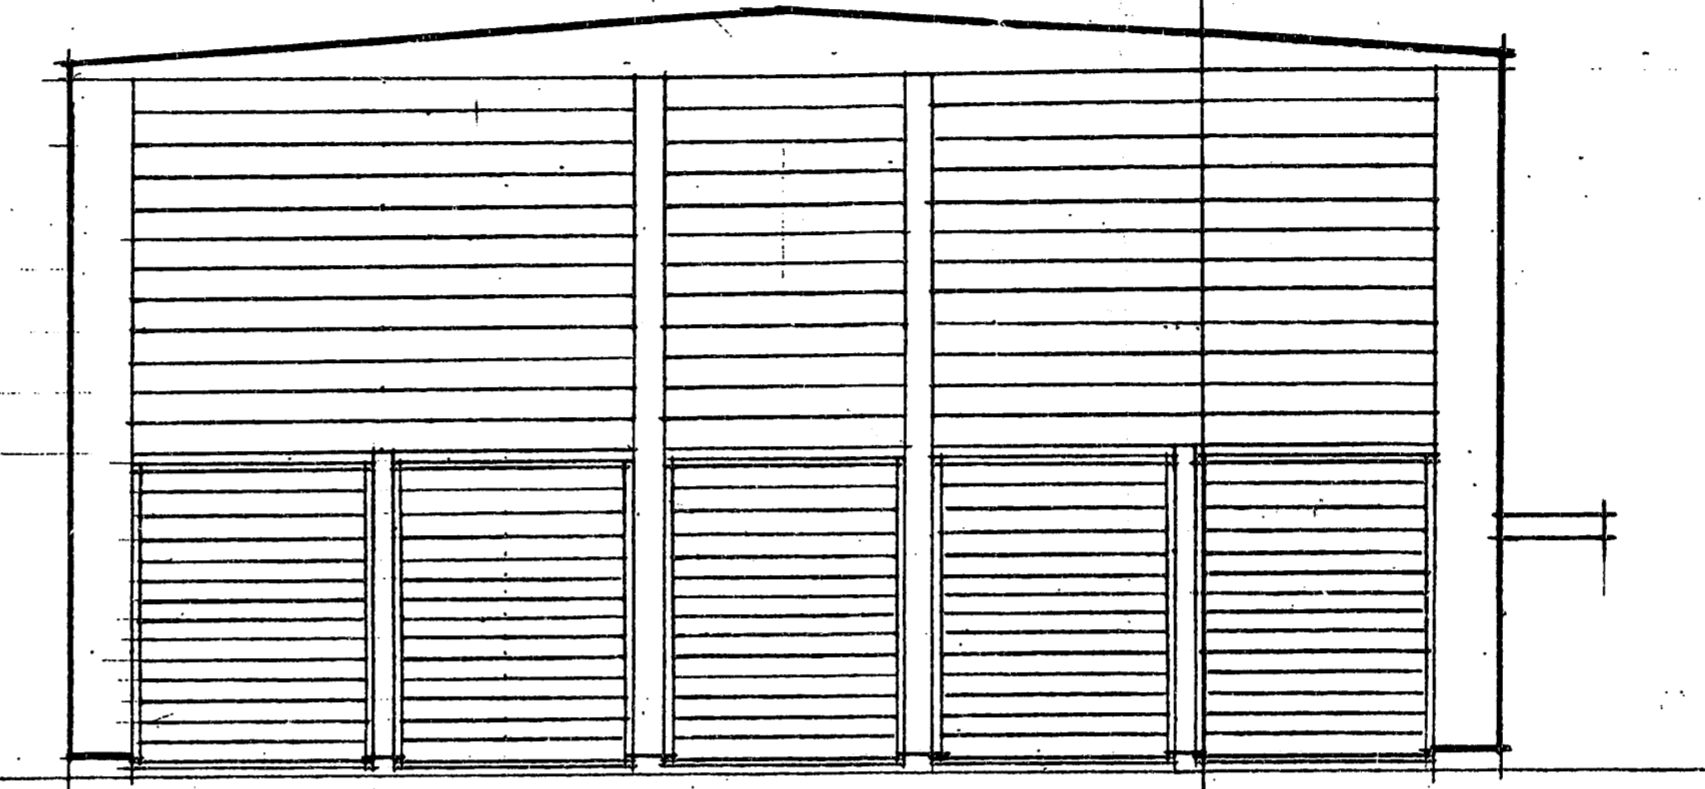

MOT VÄSTER

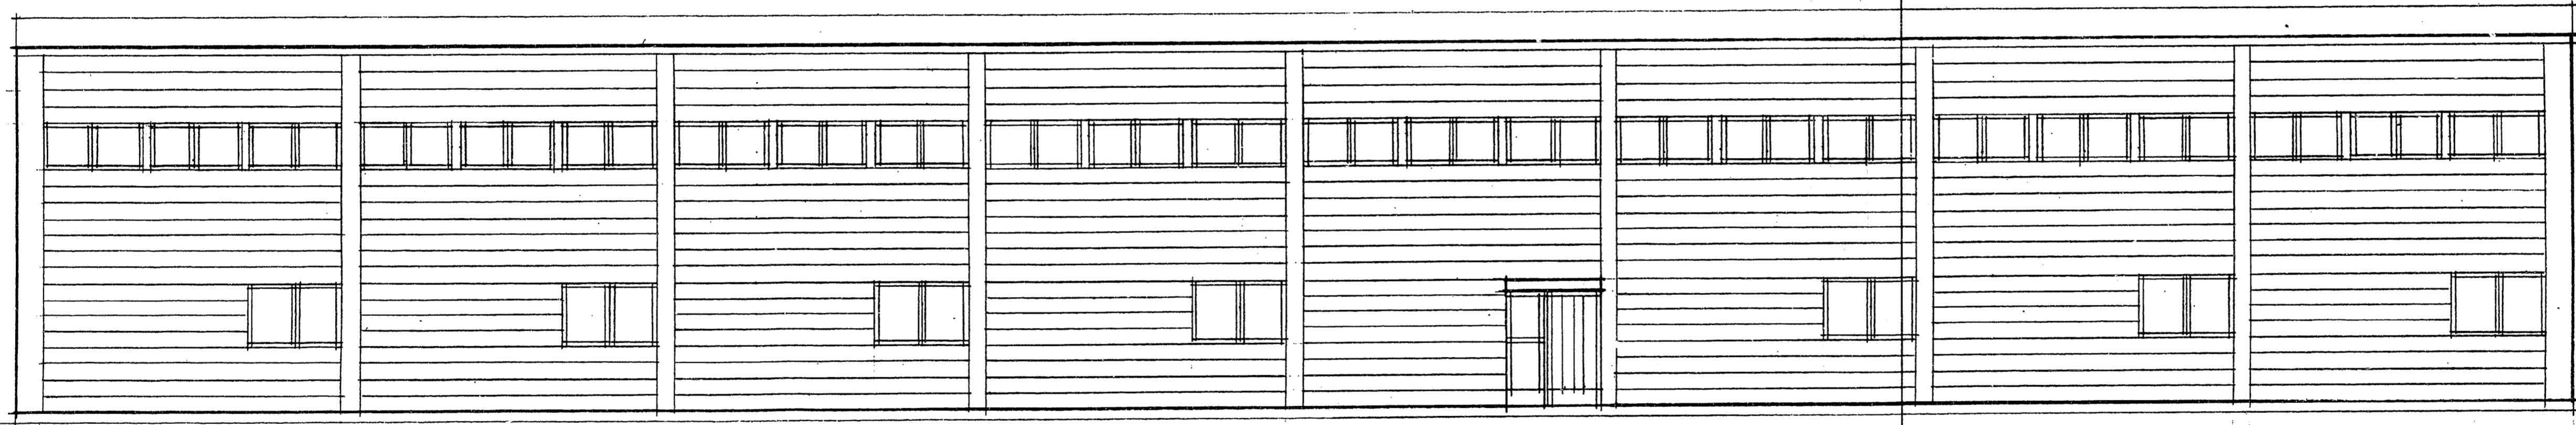

MOT SÖDER

ANKOM  
0837/00 0204.26  
BYGGNADSNÄMNDEN I LUND

L0336/00  
BYGGNADSNÄMNDEN I LUND

ANKOM 2000 -10- 26

241878

RELHÄDDL. 010304  
A-REV. 000228

		KV. VÄLTEN 12 • LUND VERKSTADS BYGGNAD FASADER			
Postadress: 205 33 MALMÖ Besöksadress: Drottningtorget 14		Telefon: 040-14 45 00 Telefax: 040-23 70 47			
RITAD	DATUM	REG.	RITN NR	REV	
LEIF WUNDERLID	000225	3802.202	A 06	A	
PROJEKTANSVARIG	GRANSKAD	SKALA			
<i>Leif Wunderlid</i>		1:100			

274 SP KNG61115X

887