Dnr L 2020-001554 – Ankom 2020-07-21

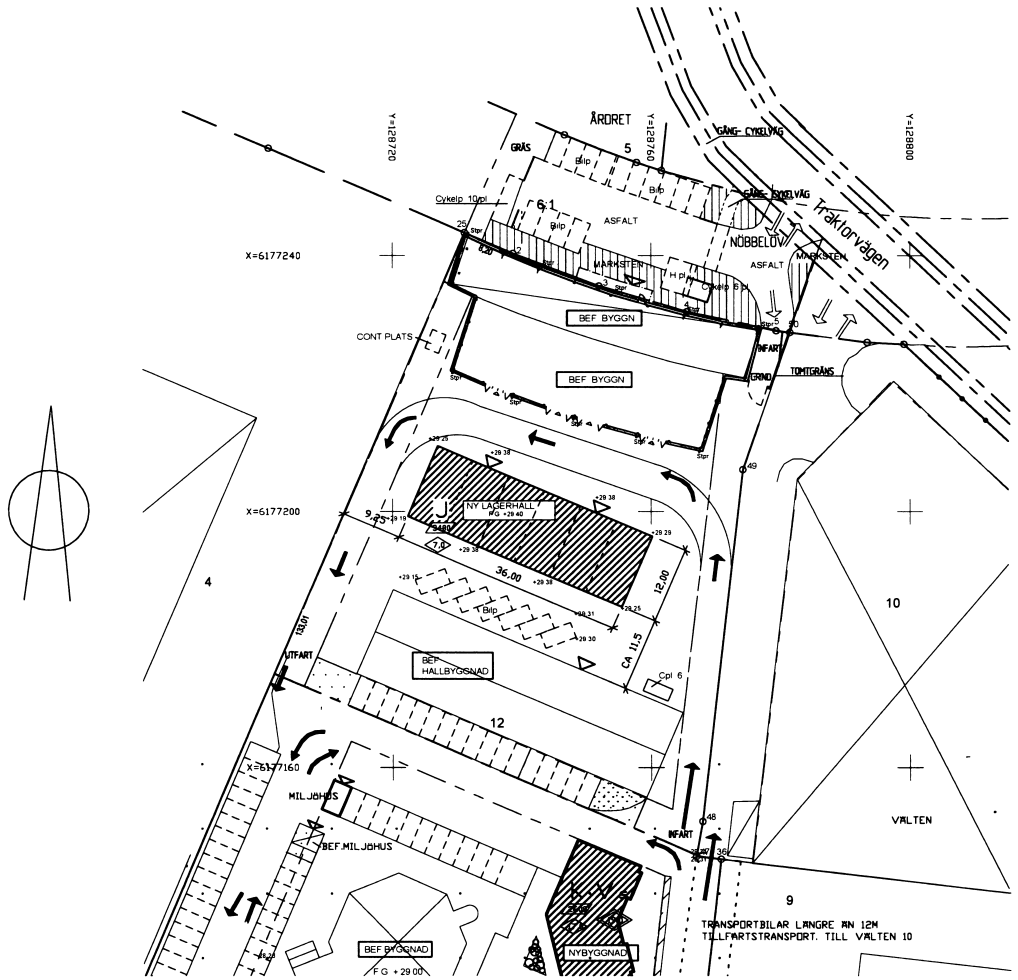

SITUATIONSPLAN, skala 1:400

BET	ANT	ÄNDRINGEN AVSER	SIGN	DATUM

FÖRFRÅGNINGSUNDERLAG

KV. VÄLTEN 12, LUND

LUNDS KOMMUN

VÄLTFAST AB

arkitektor
arkitektor ulf josephson ab
rådgivande & konsultande arkitektor
box 85 206 22 åhus
västergatan 4
sölvesborgskontoret
044-24 71 70
fax 044-24 85 74
0456-190 08
Medlem i Svenskan Arkitektor

UPPDRAG NR.	RIT/KONSTR AV:	CAD STATUS
	HJN	
DATUM	ANSVARIG	FILE
160201	U.J.	

KV. VÄLTEN 12, LUNDS KOMMUN
NYBYGGNAD AV LAGERHALL
SITUATIONSPLAN

SKALA	RITNINGSNUMMER	BET.
1:400/A1, 1:800/A3	A0-04	