

FÖRESKRIFTER

ALLA MÅTT I MM DÄR EJ ANNAT ANGES

ANVISNINGAR

- ① PUTS, KULÖR: VARM LIJUSGRÅ
- ② OLJAD EK, STÅENDE STAVAR.
- ③ SVART VALSAT PLÅTTAK
- ④ VALSAT TAK I KOPPARPLÅT

SOCKEL: BETONG







HÄNGRÄNNOR, STUPRÖR: SVARTA VID SVART TAK, KOPPAR VID KOPPARTAK.

SKJUTDÖRRAR OCH FÖNSTER: ALUMINIUM, SVARTA.


DÖRRAR: OLJAD EK, LIKA FASAD.

GARAGEPORT: KULÖR SVART


FÖRKLARINGAR

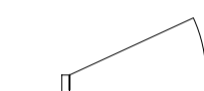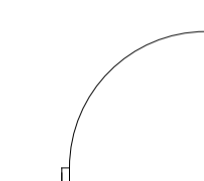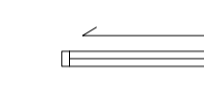-  BEF. VÄGGAR
-  NYA VÄGGAR
-  BEF. DÖRRAR
-  NYA DÖRRAR
-  NY SKJUTDÖRR TILLBYGGNAD
-  RIVES


HÄNVISNINGAR

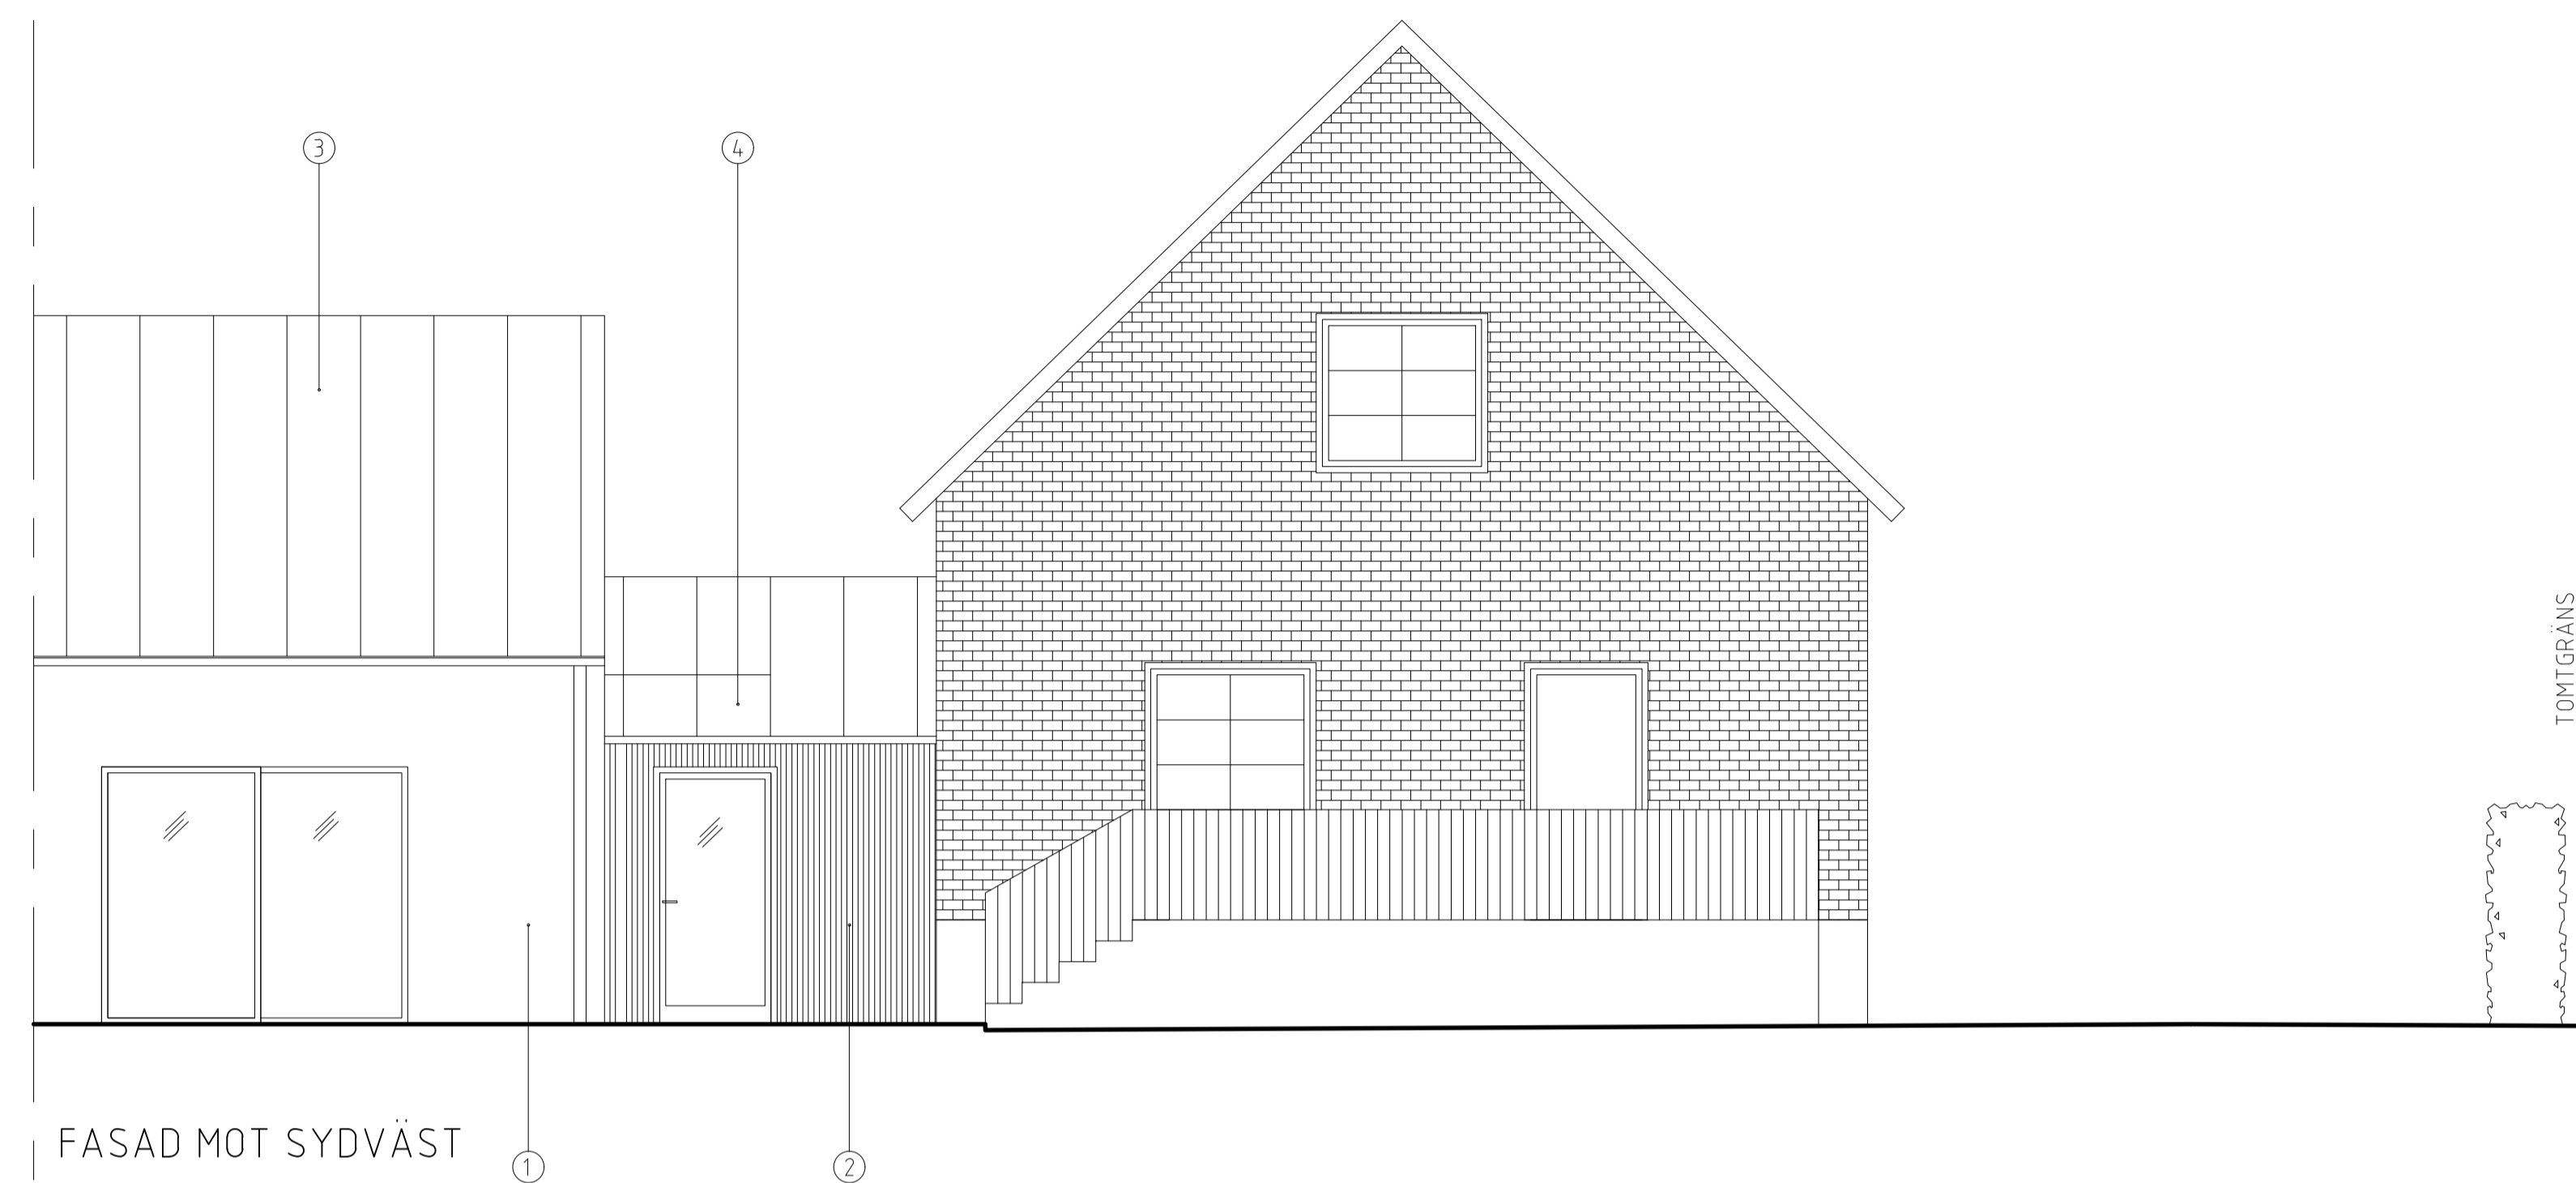

FASAD MOT SYDVÄST

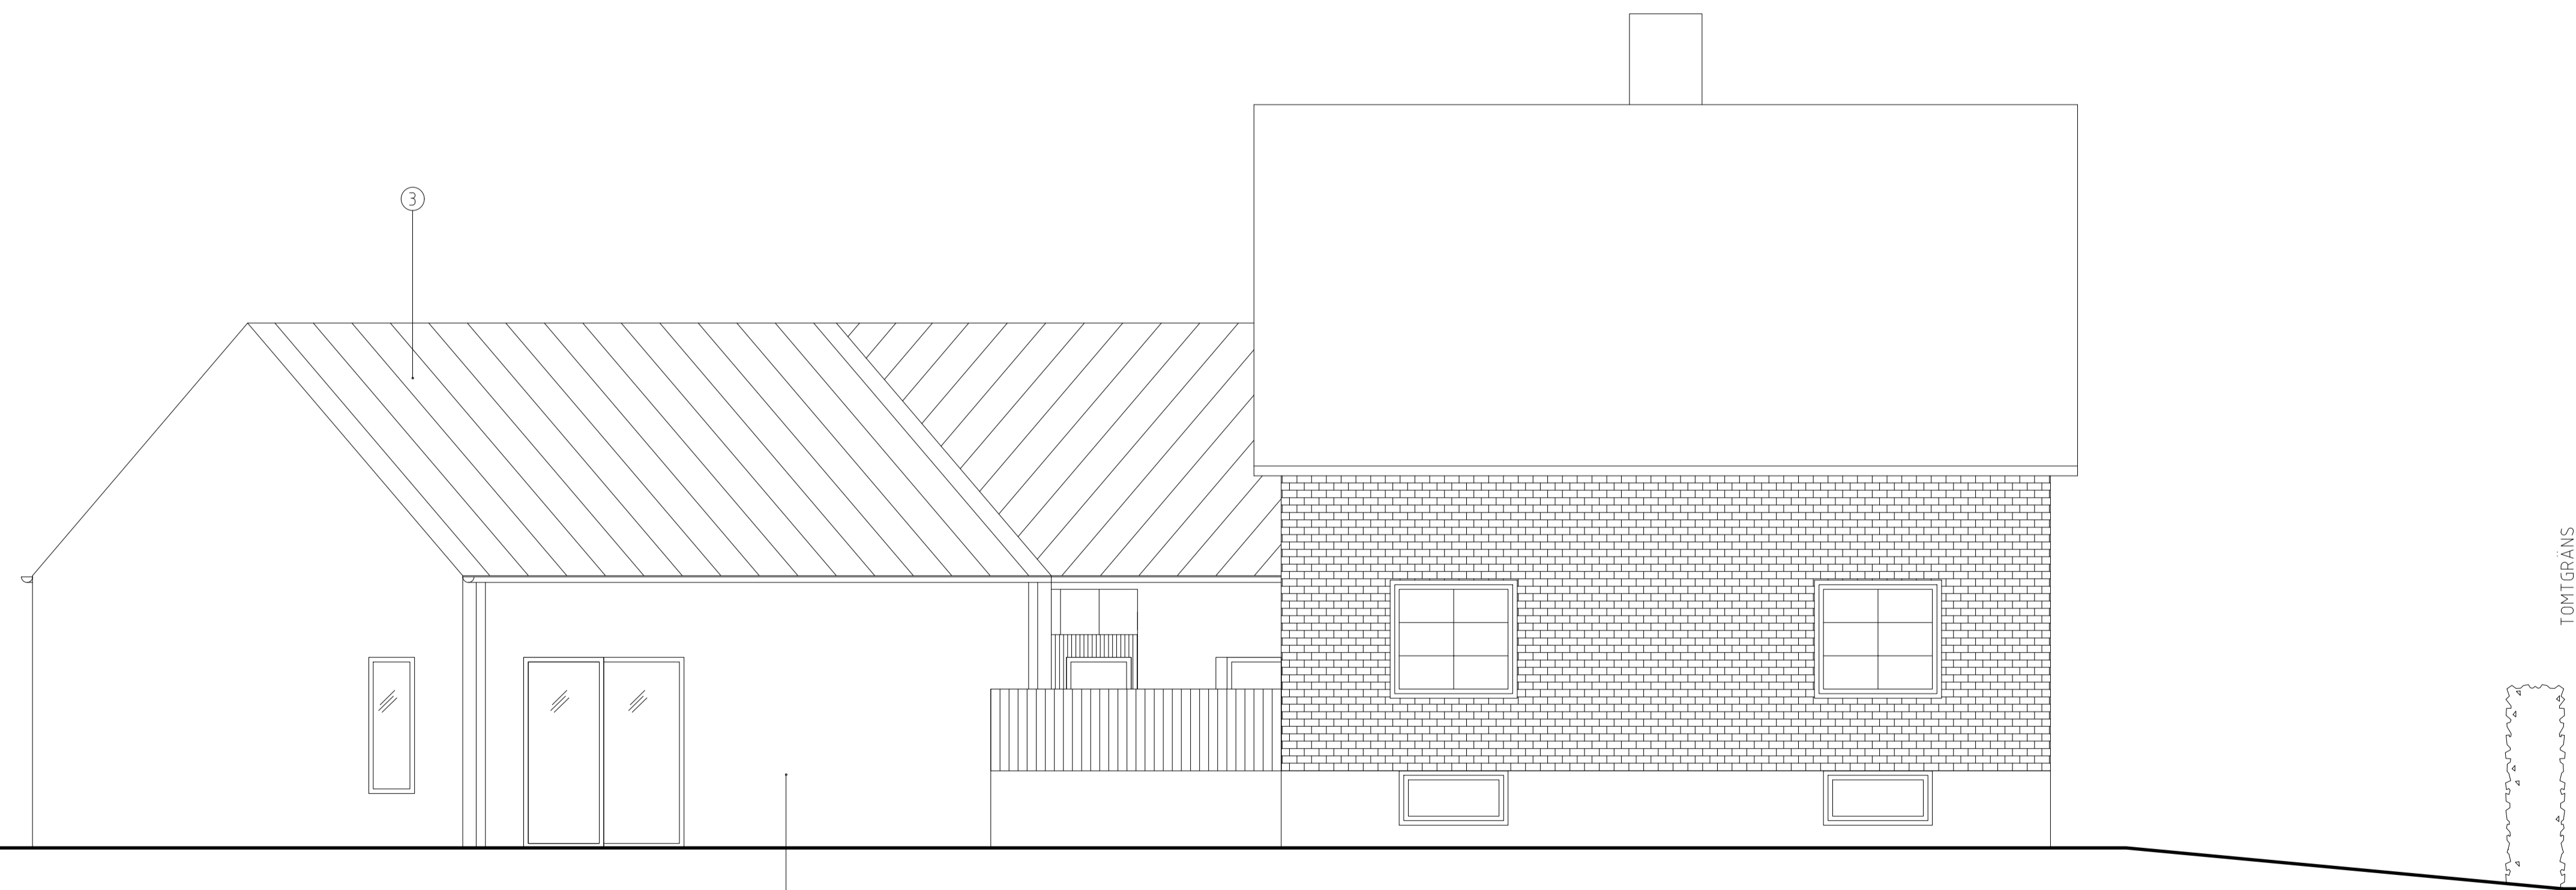

FASAD MOT SYDÖST

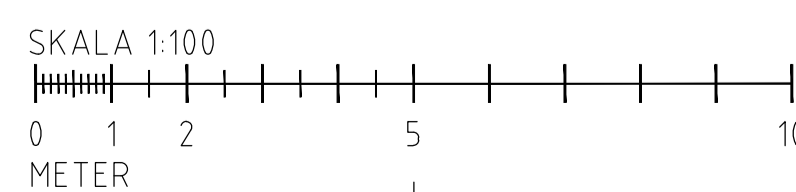

BET	ANT	ÄNDRINGEN AVSER	DATUM	SIGN
BYGGLOVSHANDLING				
ANKAN 1				
VEBERÖD, LUNDS KOMMUN				
				
<small>Äsvägen 17, 247 45 Torna Hällestad Tel. 070 923 48 11 aliroark.se</small>				
UPPDRAG NR	2022-05-18	RITAD AV / KONSTR AV	JQWO	UPPDRAGSLEDARE
DATUM	2022-05-18	ANSVARIG	JONATHAN WOLFE	
TILLBYGGNAD, OMBYGGNAD				
FASADER				
SKALA	1:50 (A1) 1:100 (A3)	NUMMER	A-3	1 BET