


2

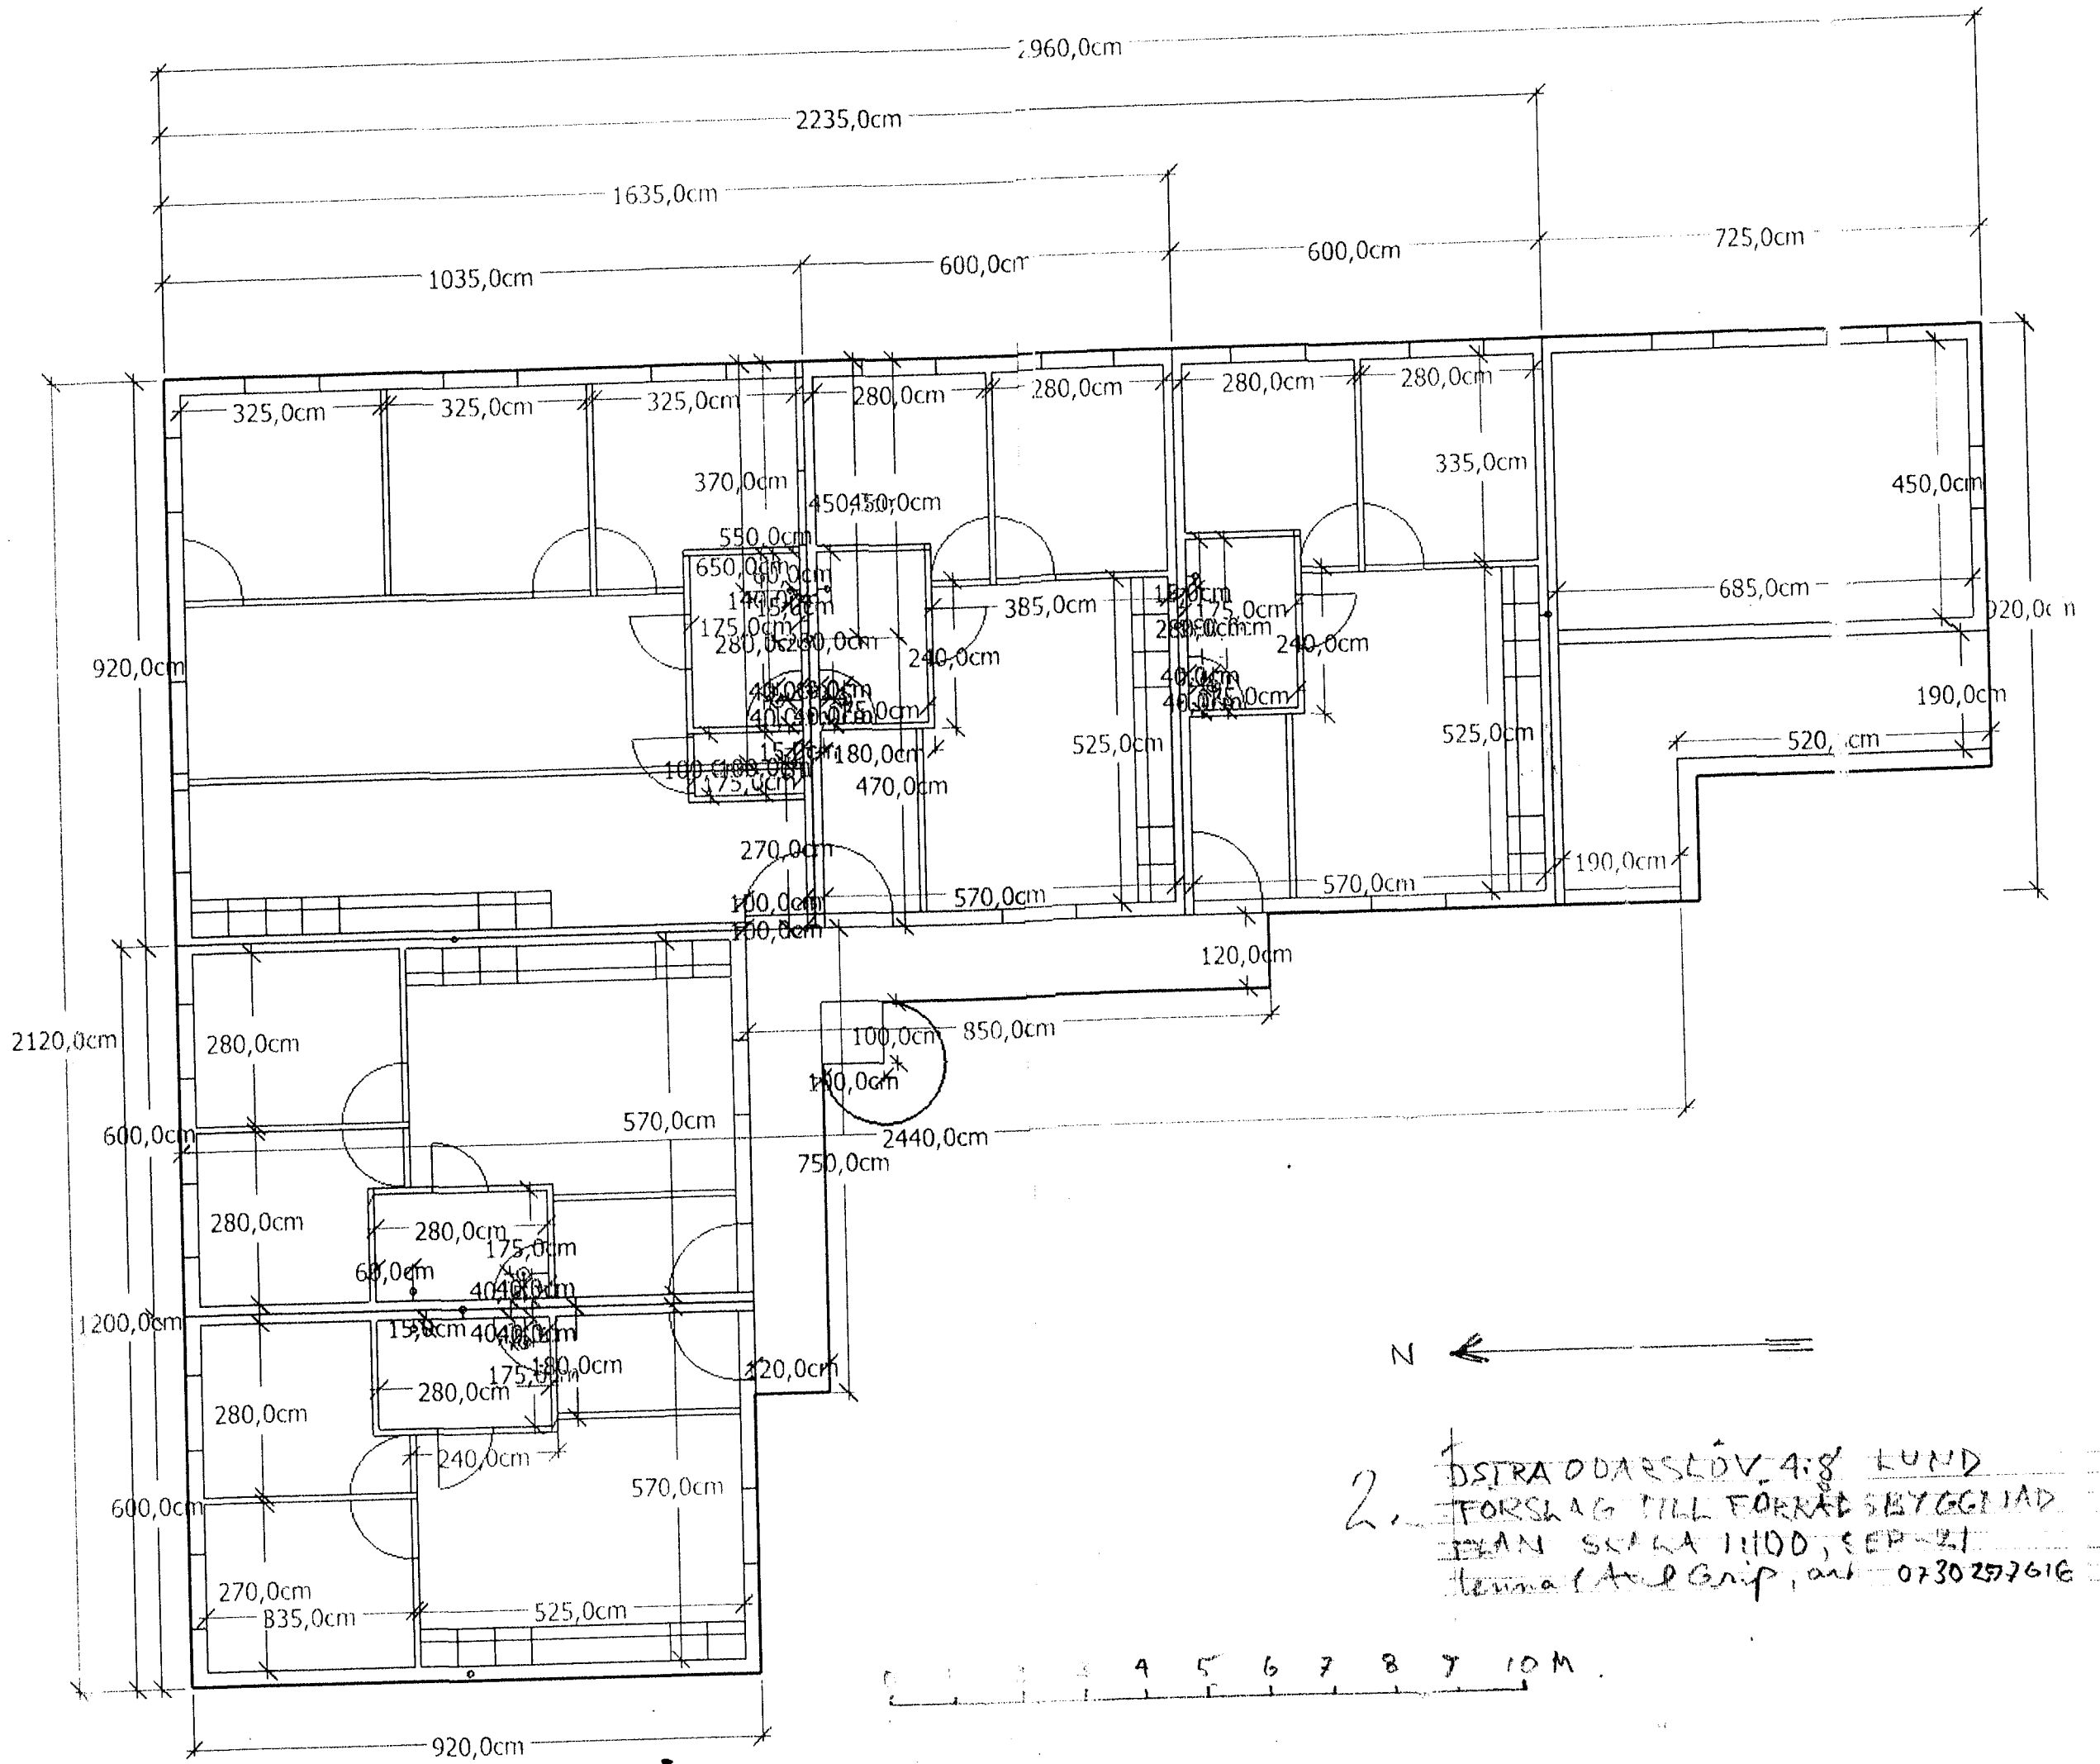

N ←

2. DSTRADARSLÖV 4:8 LUND
 FÖRSLAG TILL FÖRRÄD BYGGGLIAD
 IFRÅN SKALA 1:100, SEP-21
 Lena Axel Grip, ark 0730257616

