


FASADÄNDRING NYA SOLCELLER

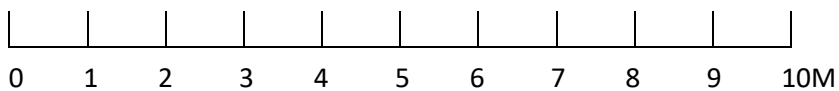

LUND 230301

BYGGLOV TALTRASTEN 16

FASADÄNDRING NYA SOLCELLER
TAKPLAN

SKALA 1:100

HANS OLSSON 0709-229923