

Kartunderlag för situationsplan över fastigheten

TALTRASTEN 16

Nyttjanderätt medgiven: 2023-02-15

Koordinatsystem: Sweref 99 13 30


Gränsredovisningen har inte rättsverkan och kan skilja något från Lantmäteriets uppgifter.



Stadsbyggnadskontoret, Lund

129160

129200

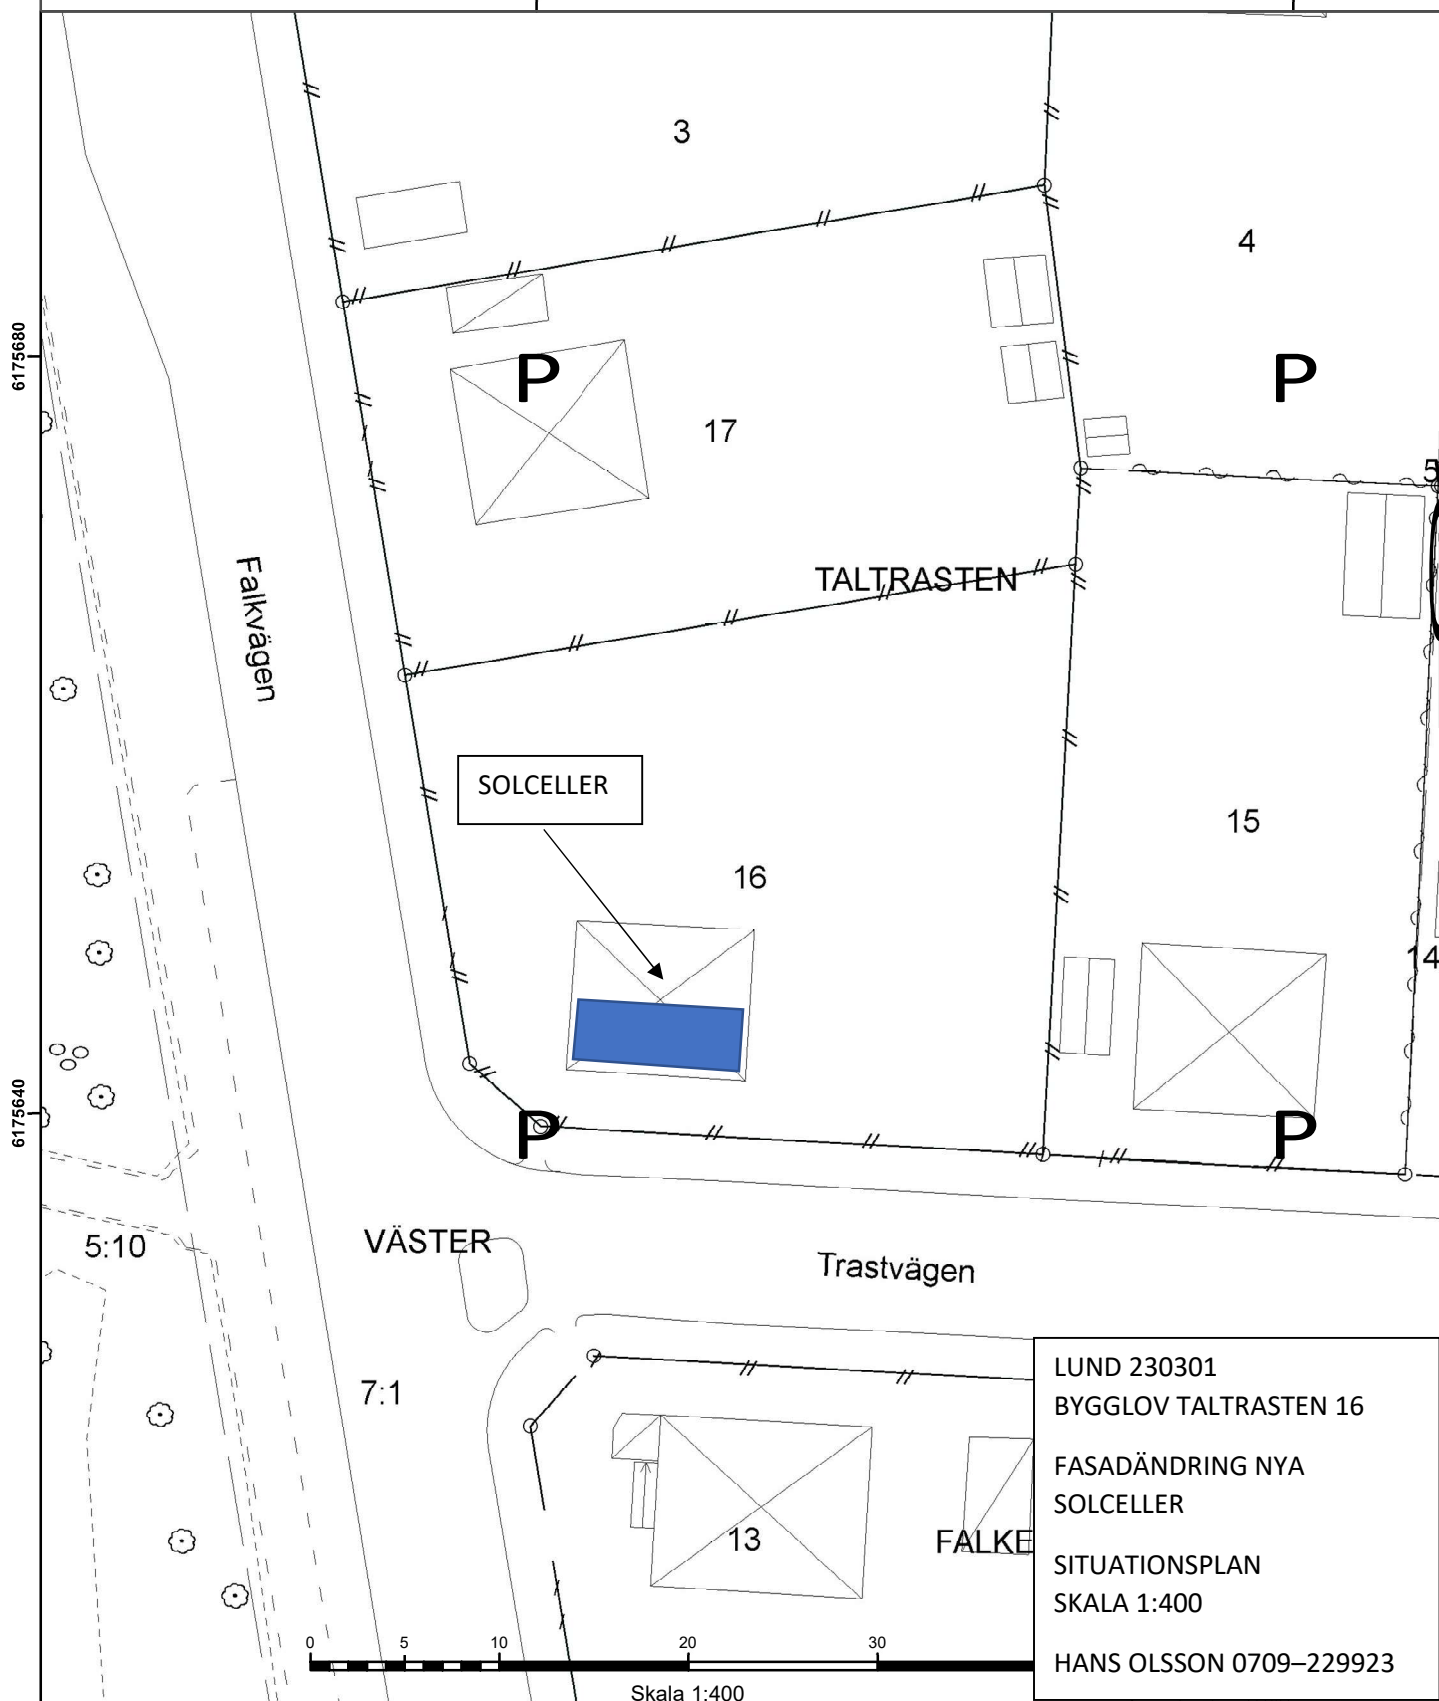

LUND 230301
BYGGLOV TALTRASTEN 16
FASADÄNDRING NYA
SOLCELLER
SITUATIONSPLAN
SKALA 1:400
HANS OLSSON 0709-229923

