



# FÖRKLARINGAR


FÖRRÅD OCH RUM KAN  
KOMPLETTERAS MED VÄGGHÄNGD/  
VÄGGPLACERAD FÖRVARING.

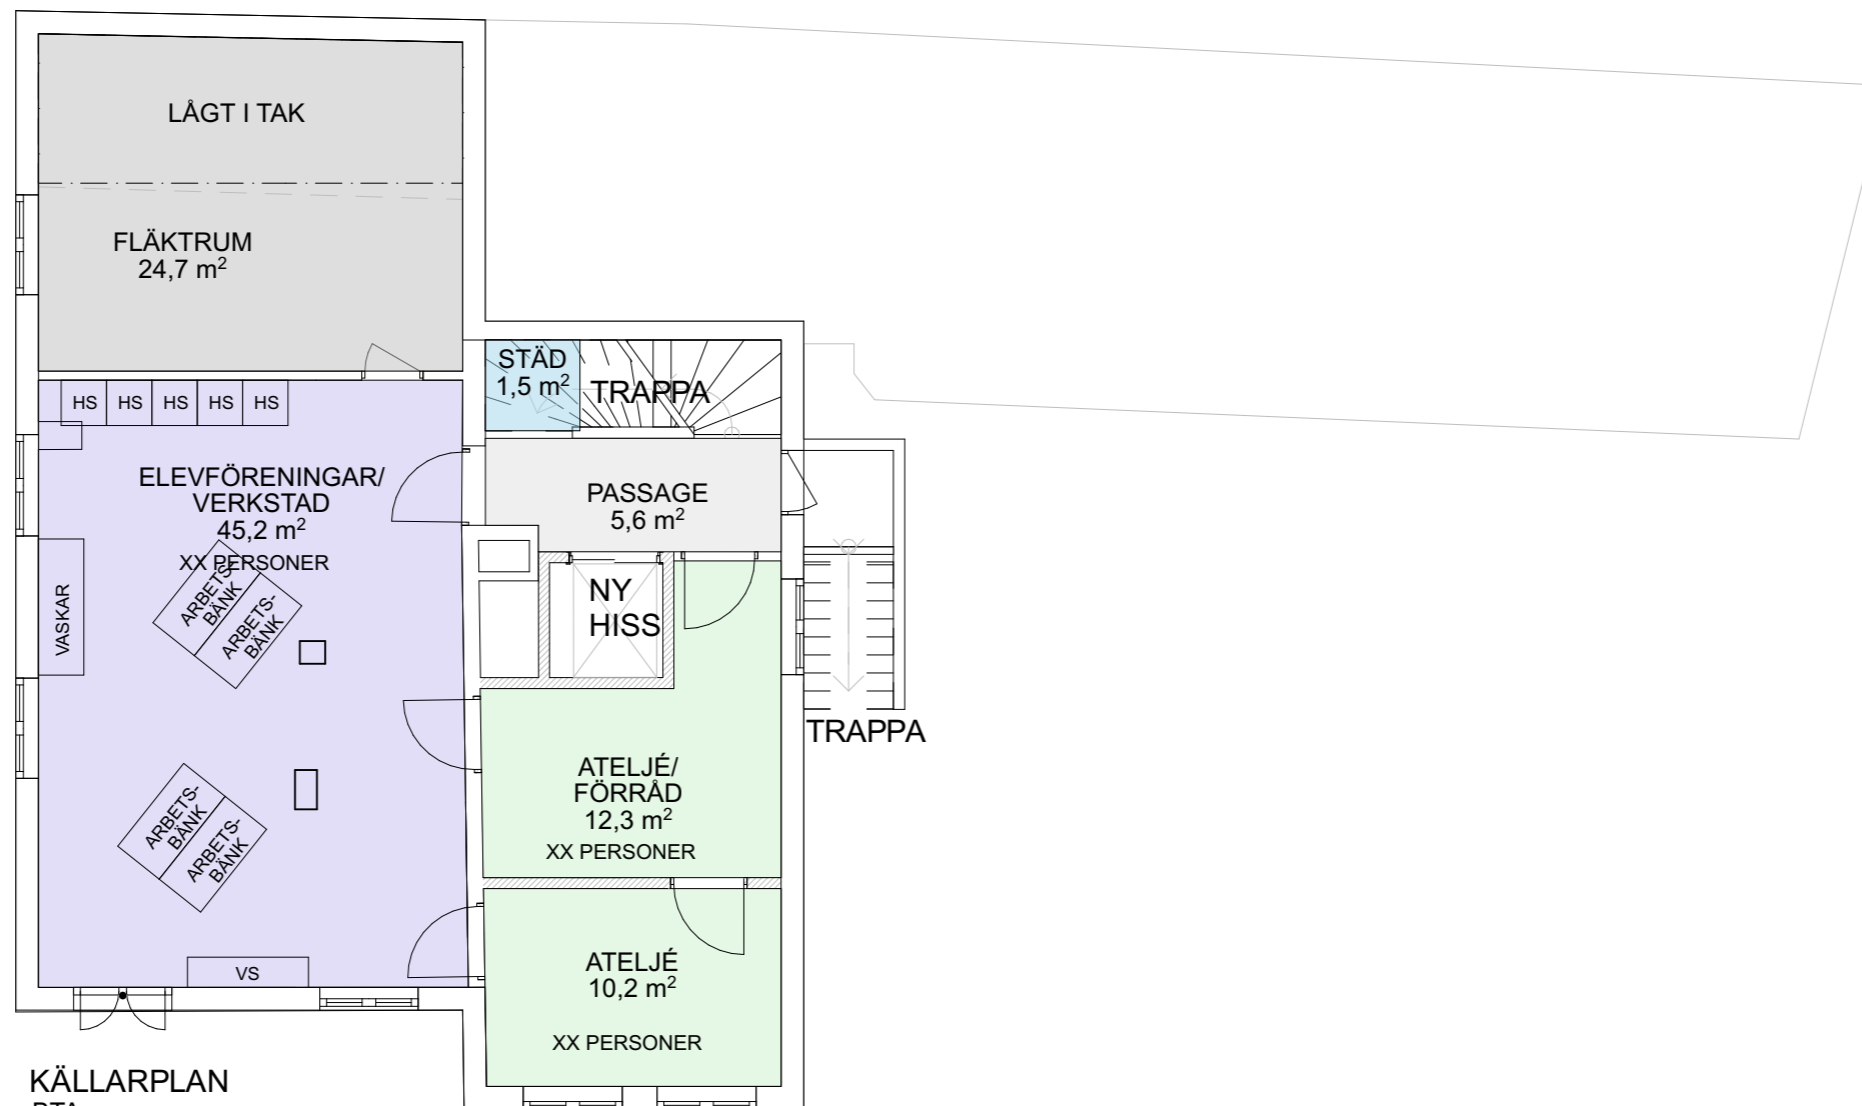

KÄLLARPLAN  
BTA  
126,0 m<sup>2</sup>  
BRA  
111,4 m<sup>2</sup>

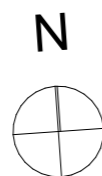

SKALA 1:100

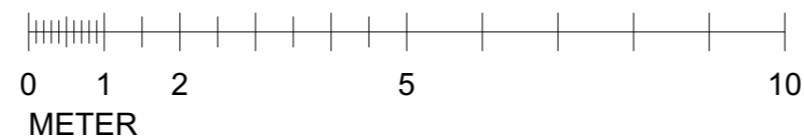

## A1 - KÄLLARPLAN

PARKSKOLAN ANNEXET  
FÖRSLAGSSKISS  
HYRESGÄSTANPASSNING  
ST. MÅNS 21, LUND

2023-02-07, VLH  
SKALA 1:100 / A3