



BEF KLUBBHUS

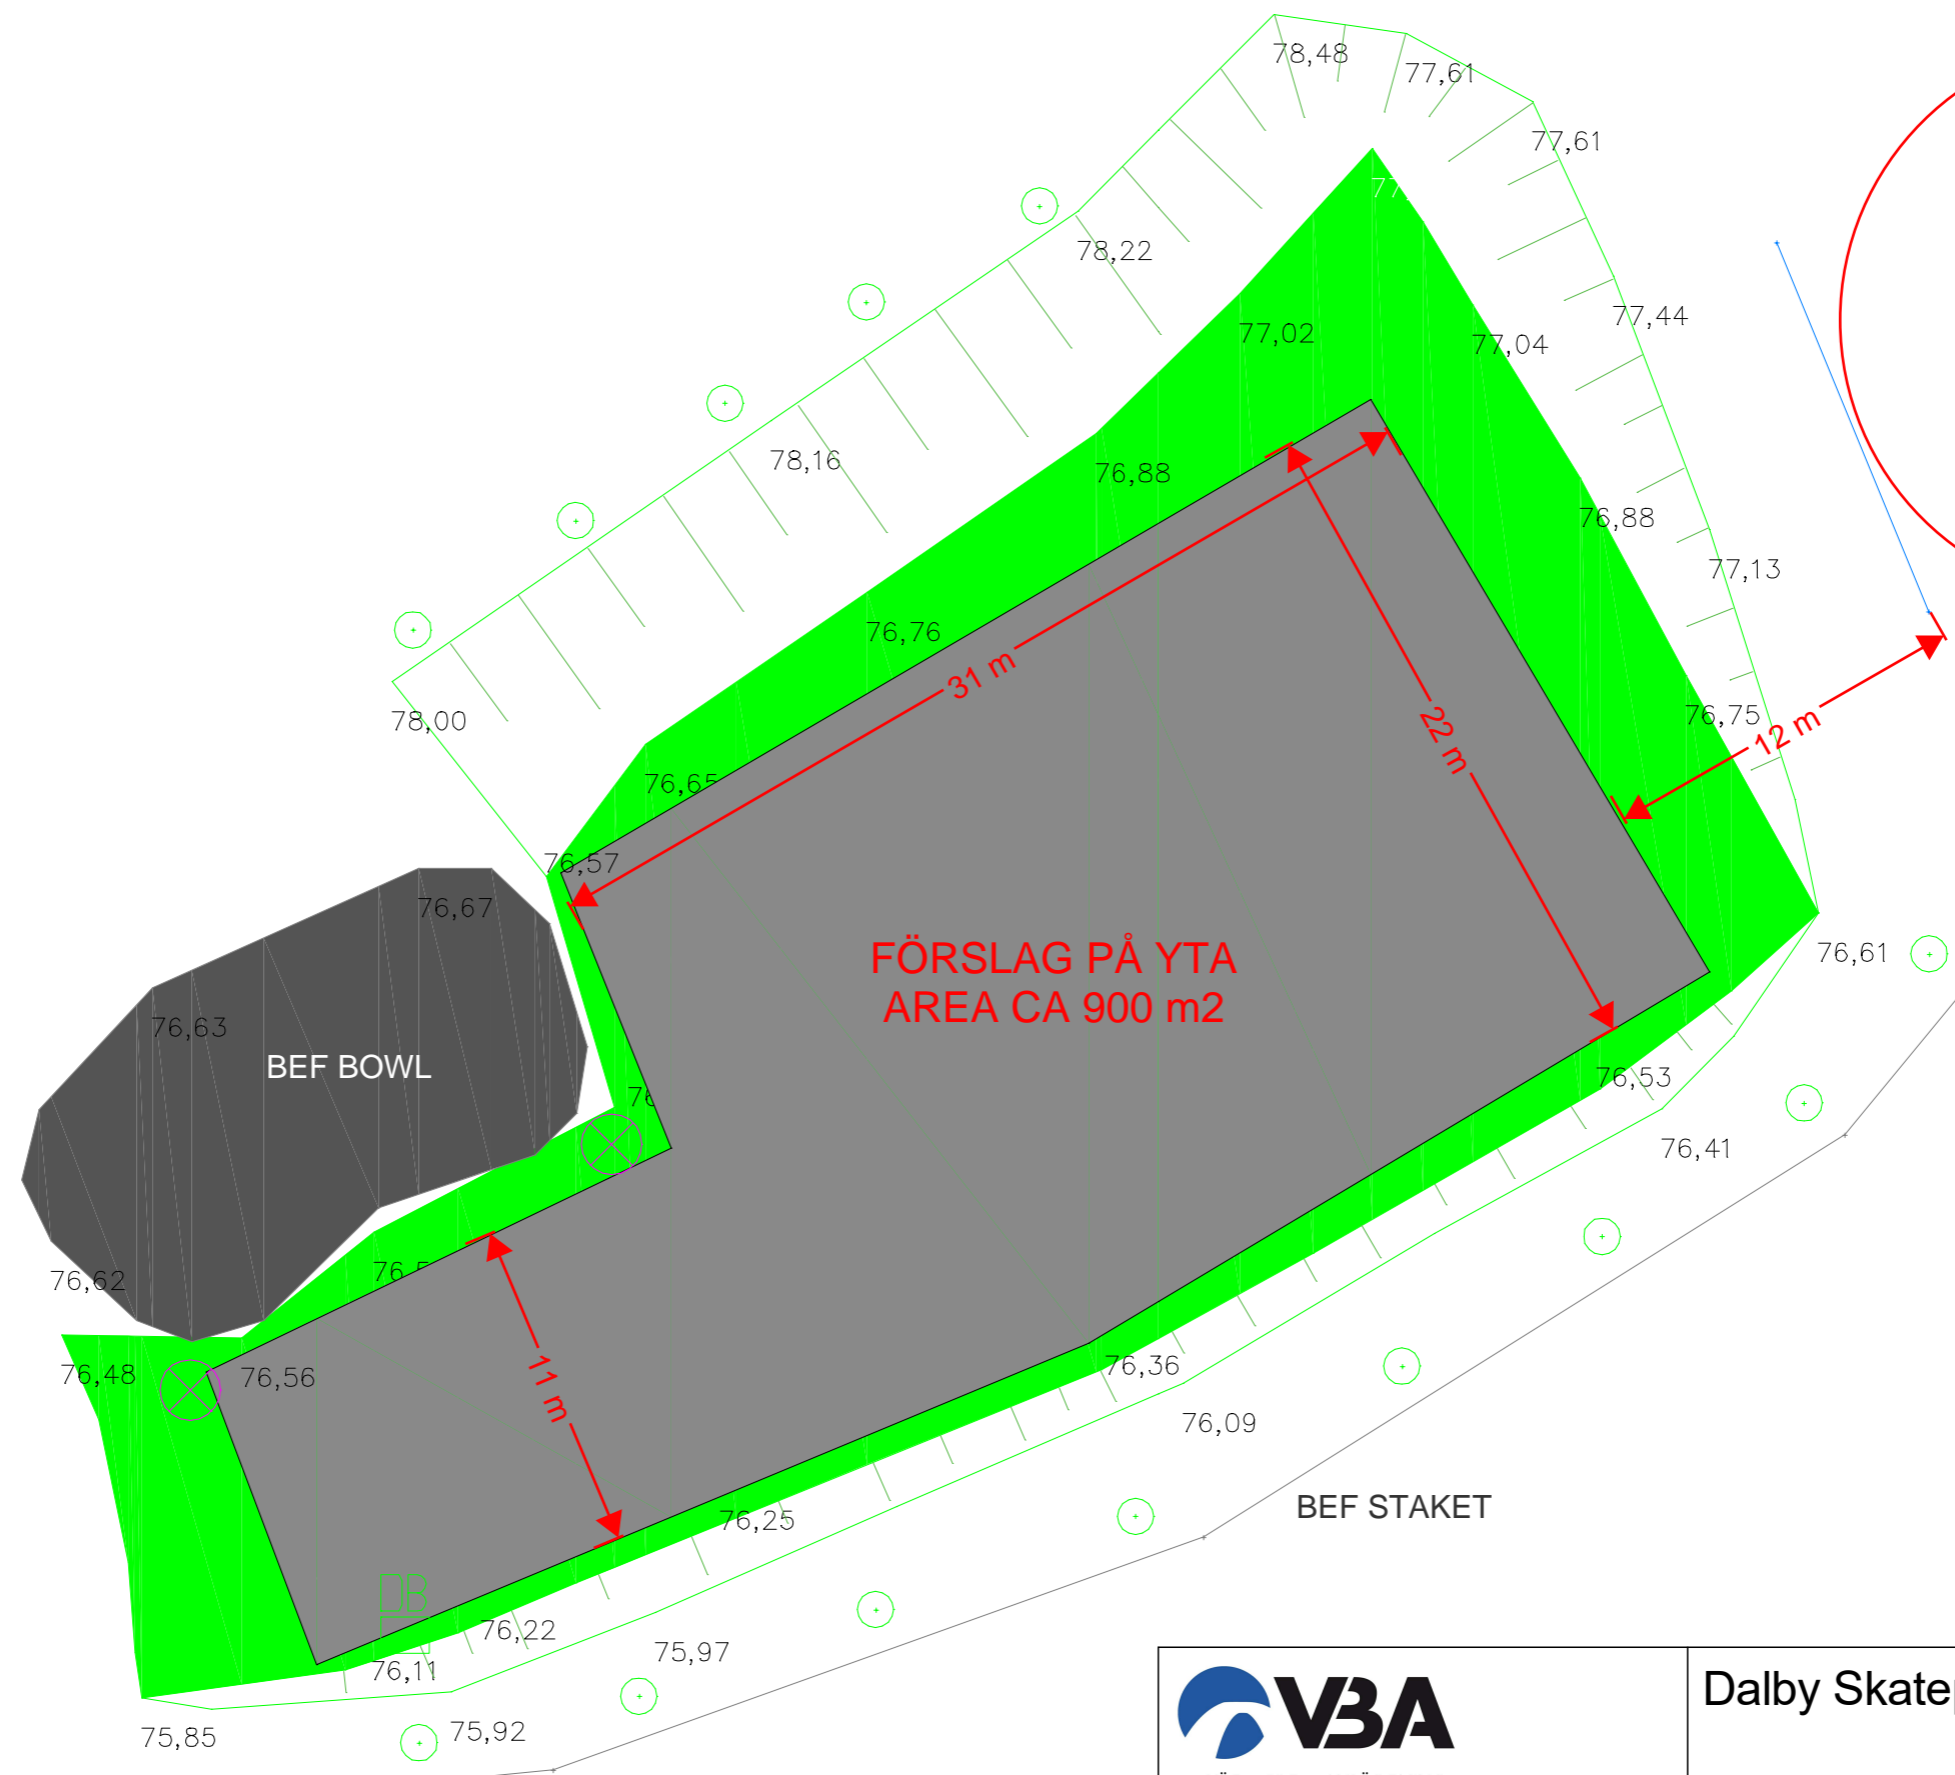

FÖRSLAG PÅ YTA  
AREA CA 900 m<sup>2</sup>

BEF BOWL

BEF STAKET

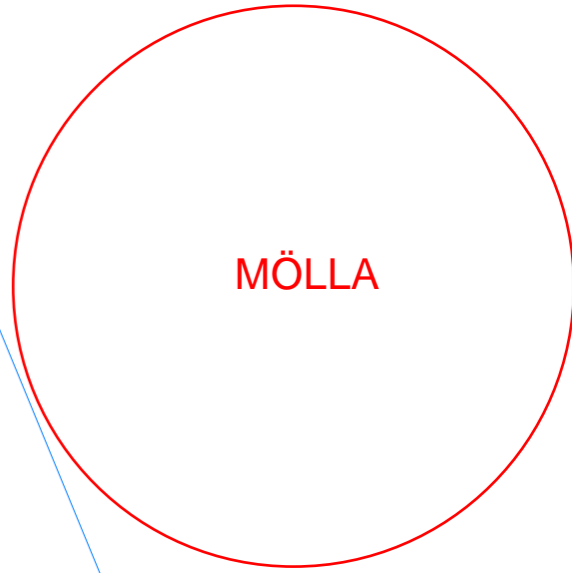

VÄG • BRO • ANLÄGGNING  
Skiffervägen 19, SE-224 78 Lund  
www.vba.se

RITAD AV, KONSTRUERAD AV  
Rasmus Sjölin

ARB.NR.

2024-05-01

Dalby Skatepark

Koordinat Sweref99 13 30 / RH2000

SKALA  
1:250

HÖJDSKALA

RITNINGNUMMER

REV

Närings- & driva med av RASMUS SJÖLIN med Geo, 2024-05-01, 16:24