



Kontakt
046-359 50 00
stadsbyggnadskontoret@lund.se

Lunds renhållningsverk
Box 41
221 00 LUND

Begäran om yttrande

Fastighetsbeteckning: DÖBELN 4 (KILIANSGATAN 12)
Ärende: Bygglövsförändring för ändrad användning från kontor till skola och utvändigt ändring
Ärendenummer: L 2020-000034

Sökande/Byggherre:
MEIBY ARK OCH DESIGN AB
Olof Meiby
FYLKINGAVÄGEN 5
224 74 LUND

Lämplighet

Stadsbyggnadskontoret önskar att ni yttrar er gällande ovanstående ansökan.

Svar önskas senast den 29 april 2020.

Om ni inte svarar inom utsatt tid kommer handläggningen av ärendet att fortsätta ändå.

Stadsbyggnadskontoret
Mia Miettinen Wik

Enligt uppdrag
Karin Lennebo



Kontakt
046-359 50 00
stadsbyggnadskontoret@lund.se

Landskapsarkitekt

Begäran om yttrande

Fastighetsbeteckning: DÖBELN 4 (KILIANSGATAN 12)

Ärende: Bygglövsförändring för ändrad användning från kontor till skola och utvändigt ändring

Ärendenummer: L 2020-000034

Sökande/Byggherre:
MEIBY ARK OCH DESIGN AB
Olof Meiby
FYLKINGAVÄGEN 5
224 74 LUND

Lämplighet.

Stadsbyggnadskontoret önskar att ni yttrar er gällande ovanstående ansökan.

Svar önskas senast den 29 april 2020.

Om ni inte svarar inom utsatt tid kommer handläggningen av ärendet att fortsätta ändå.

Stadsbyggnadskontoret
Mia Miettinen Wik

Enligt uppdrag
Karin Lennebo



Kontakt
046-359 50 00
stadsbyggnadskontoret@lund.se

Trafikplanerare
Box 41
221 00 LUND

Begäran om yttrande

Fastighetsbeteckning: DÖBELN 4 (KILIANSGATAN 12)
Ärende: Bygglövsförändring för ändrad användning från kontor till skola och utvändigt
ändring
Ärendenummer: L 2020-000034

Sökande/Byggherre:
MEIBY ARK OCH DESIGN AB
Olof Meiby
FYLKINGAVÄGEN 5
224 74 LUND

Lämplighet

Stadsbyggnadskontoret önskar att ni yttrar er gällande ovanstående ansökan.

Svar önskas senast den 29 april 2020.

Om ni inte svarar inom utsatt tid kommer handläggningen av ärendet att fortsätta ändå.

Stadsbyggnadskontoret
Mia Miettinen Wik

Enligt uppdrag
Karin Lennebo

Hej,

Hur är det tänkt att våra renhållningsfordon ska komma in och hämta kärLEN? Ska bilen hålla på Kiliansgatan eller Skomakaregatan?
Hur långt bort kommer kärLEN att stå från uppställningsplatsen?

Är det samma läge för avfallshantering som idag?

Med vänlig hälsning

Anna Grill
Utrednings- och Planeringsingenjör
Lunds kommun, Renhållningsverket

Box 41, 221 00 LUND
Besöksadress: Traktorvägen 16
Växel: 046-359 50 00
Direkt: 046-359 53 28
E-post: anna.grill@lund.se

-----Ursprungligt meddelande-----

Från: Jadwiga Romanowska Hansson <jadwiga.romanowskahansson@lund.se>
Skickat: den 17 april 2020 10:26
Till: Anna Grill <anna.grill@lund.se>
Ämne: Du har blivit tilldelad nytt ärende RH 2020/0188

Hej!

Du har blivit tilldelad ett ärende med diarienummer "RH 2020/0188" med ärendemeningen "Stadsbyggnadskontoret Remiss för ärende L 2020-000034"


Om detta ärende inte gäller dig kontakta registrator.
Det kan förekomma flera handläggare på ett ärende.

Handlingar som tillkommer ska översändas till registratören digitalt samt originalhandlingen i papper för arkivering.


<http://arende.lund.se?DIARYREF=18&CASEREF=196805>

Vänligen

Jadwiga Romanowska Hansson

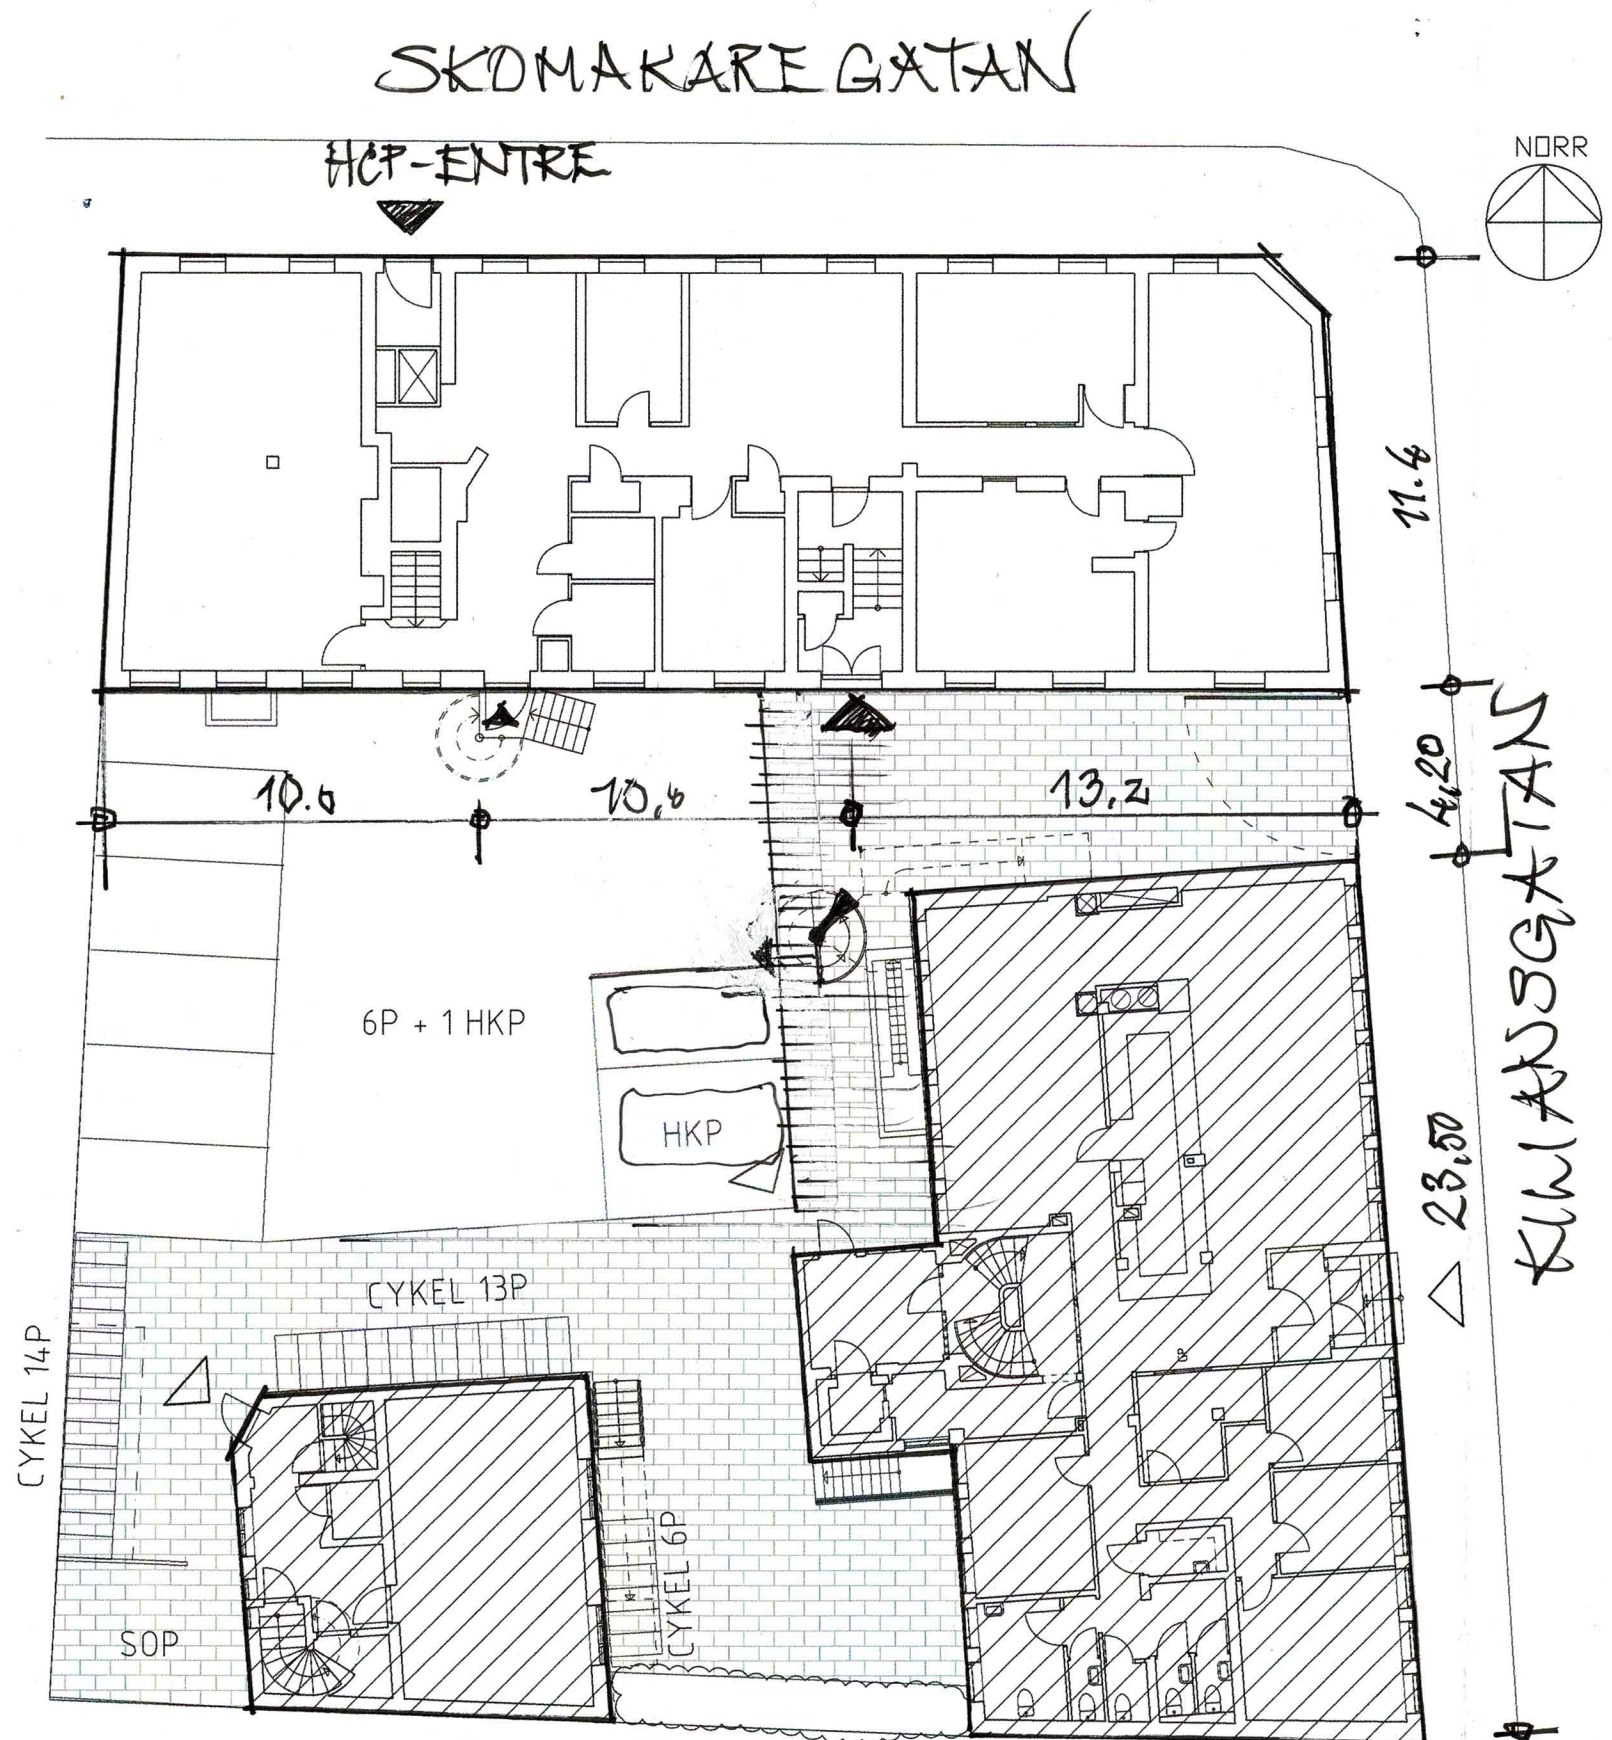

SITUATIONSPLAN
SKALA (A3=) 1:200

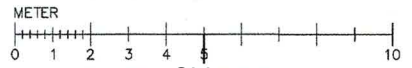

2019-08-13!

BET	ANT	ÄNDRINGEN AVSER	DATUM	SIGN
RELATIONSHANDLING				
KV. DÖBELN 4, LUNDS KOMMUN OMBYGGNAD				
MEIBY ARK & DESIGN AB				
FYLKINGAVÄGEN 5, 224 74 LUND TEL 070 - 363 43 71 EPOST info@mebyark.se				
UPPDRAG NR	RITAD / KONSTR AV	HANDLAGGARE		
	JBR	OLOF MEIBY		
DATUM	ANSVARIG	OLOF MEIBY		
SITUATIONSPLAN				
SKALA	A1 = 1:100	NUMMER	A:09	BET
	A3 = 1:200			