

Hej,
Renhållningen har inget att erinra i ärendet.

Med vänlig hälsning

Anna Grill
Utrednings- och Planeringsingenjör
Lunds kommun, Renhållningsverket

Box 41, 221 00 LUND
Besöksadress: Traktorvägen 16
Växel: 046-359 50 00
Direkt: 046-359 53 28
E-post: anna.grill@lund.se

-----Ursprungligt meddelande-----

Från: Jadwiga Romanowska Hansson <jadwiga.romanowskahansson@lund.se>
Skickat: den 18 januari 2021 09:22
Till: Anna Grill <anna.grill@lund.se>
Ämne: Du har blivit tilldelad nytt ärende RH 2021/0030

Hej!
Du har blivit tilldelad ett ärende med diarienummer "RH 2021/0030" med ärendemeningen "Stadsbyggnadskontoret Remiss för ärende L 2020-002072"

Om detta ärende inte gäller dig kontakta registrator.
Det kan förekomma flera handläggare på ett ärende.

Handlingar som tillkommer ska översändas till registratorm digitalt samt orginalhandlingen i
paper för arkivering.

<http://arende.lund.se?DIARYREF=18&CASEREF=206899>

Vänligen

Jadwiga Romanowska Hansson



Kontakt
046-359 50 00
stadsbyggnadskontoret@lund.se

Lunds renhållningsverk- Remiss
Box 41
221 00 LUND

Begäran om yttrande

Fastighetsbeteckning: SPETTET 11 (BYGGMÄSTAREGATAN 5)
Ärende: Bygglöv för nybyggnad av miljöhus
Ärendenummer: L 2020-002072

Sökande/Byggherre:
Wihlborgs Fastigheter
Frida Louise Wahlberg
Scheelevägen 17
223 70 Lund

Lämplighet.

Stadsbyggnadskontoret önskar att ni yttrar er gällande ovanstående ansökan.

Svar önskas senast den 27 januari 2021.

Om ni inte svarar inom utsatt tid kommer handläggningen av ärendet att fortsätta ändå.

Stadsbyggnadskontoret
Tim Jensen

Enligt uppdrag
Karin Lennebo



Kontakt
046-359 50 00
stadsbyggnadskontoret@lund.se

Räddningstjänsten Syd - remiss
Box 4434
20315 Malmö

Begäran om yttrande

Fastighetsbeteckning: SPETTET 11 (BYGGMÄSTAREGATAN 5)
Ärende: Bygglöv för nybyggnad av miljöhus
Ärendenummer: L 2020-002072

Sökande/Byggherre:
Wihlborgs Fastigheter
Frida Louise Wahlberg
Scheelevägen 17
223 70 Lund

Lämplighet.



Stadsbyggnadskontoret önskar att ni yttrar er gällande ovanstående ansökan.

Svar önskas senast den 27 januari 2021.


Om ni inte svarar inom utsatt tid kommer handläggningen av ärendet att fortsätta ändå.

Stadsbyggnadskontoret
Tim Jensen


Enligt uppdrag
Karin Lennebo

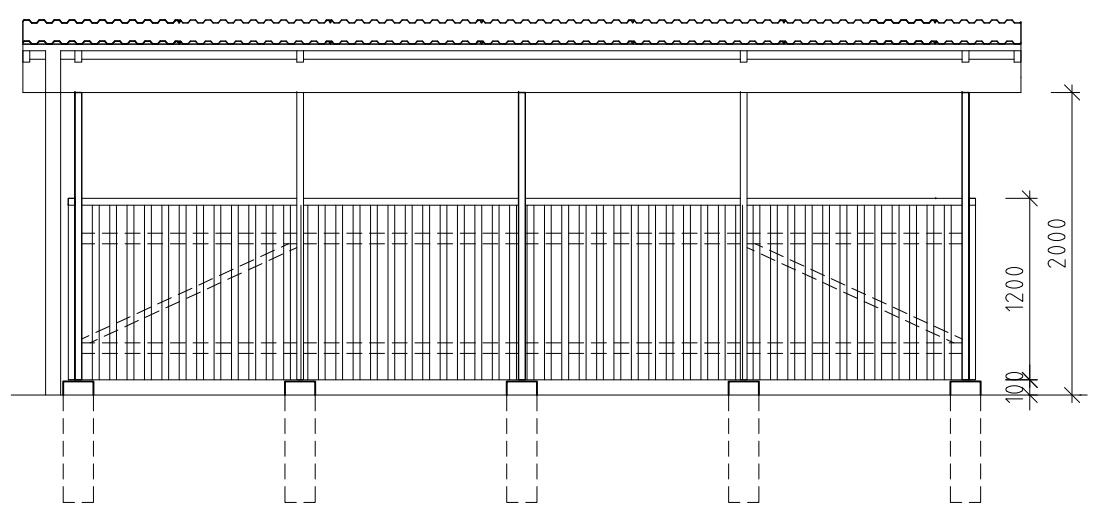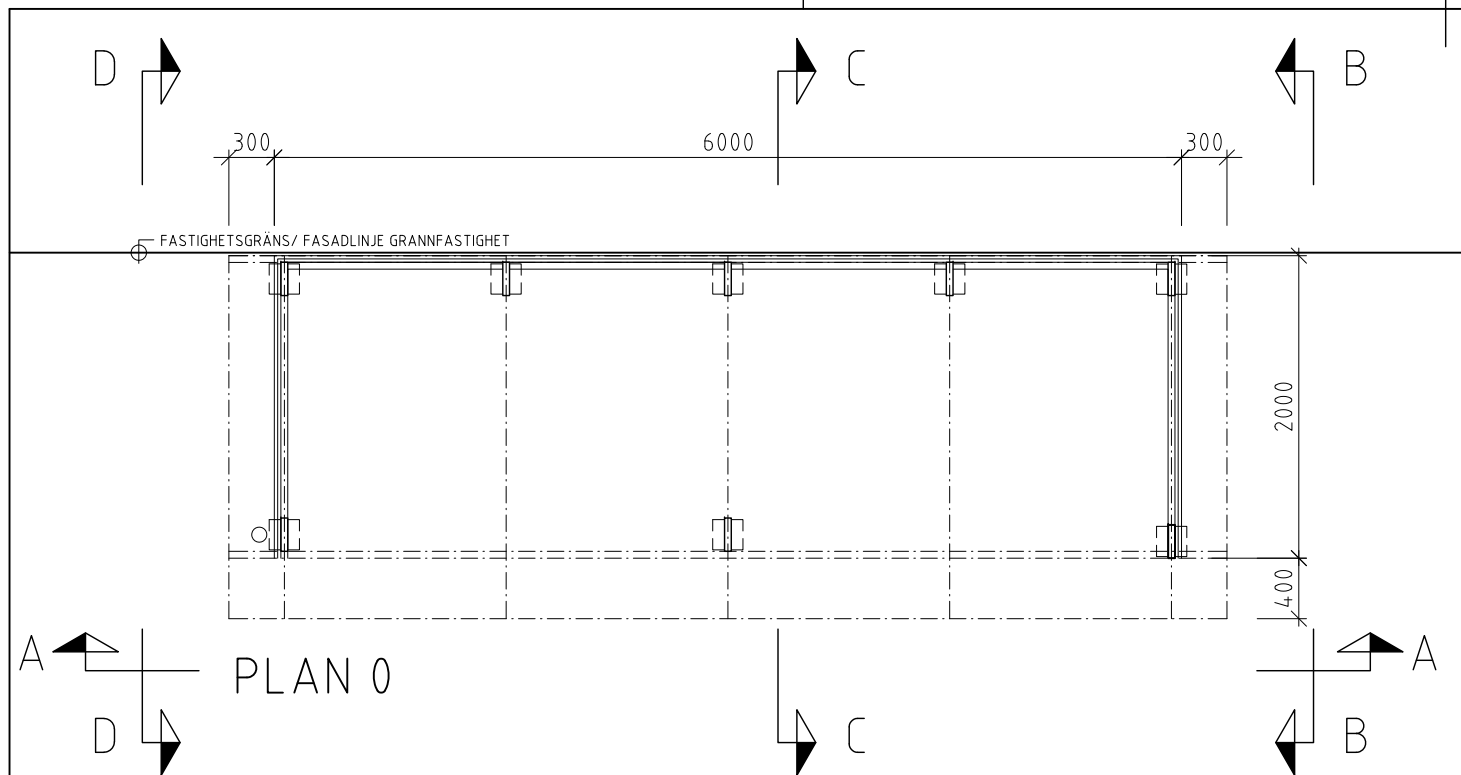


VY A-A

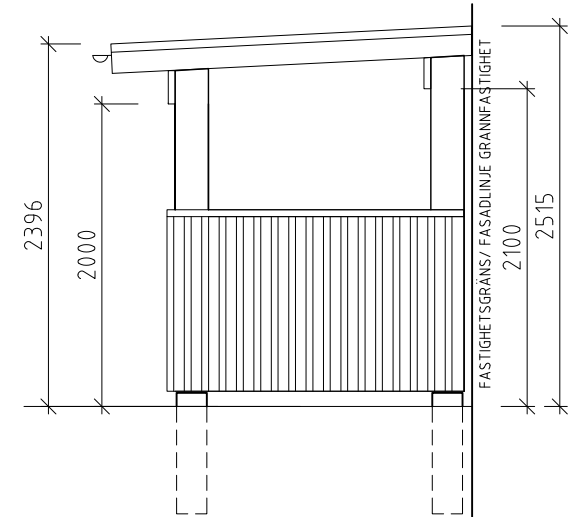

VY B-B

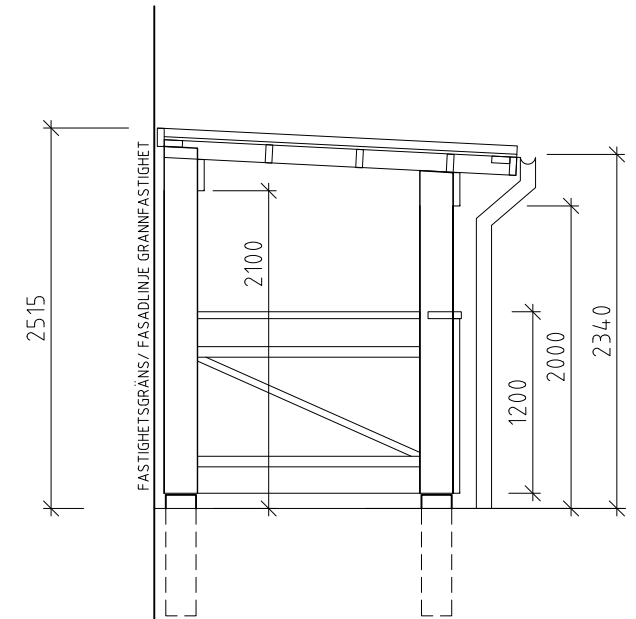

SNITT C-C

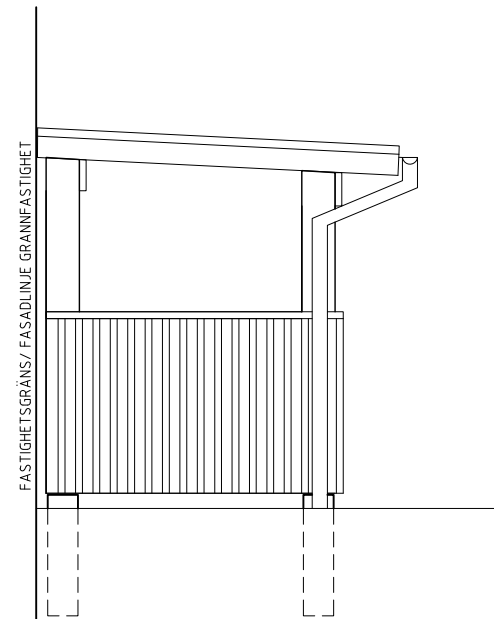

VY D-D



FÖRESKRIFTER:

MÅTT ANGES I MM.

FÖRKLARINGAR

- STOMME, STOLPAR OCH PRIMÄRBALKAR :
(FRISTÅENDE FRÅN GRANNFASTIGHETENS FASAD)
45 x 220 MM TRYCKIMPREGNERAD FURU
- GRUNDLÄGGNING: BETONGPLINTAR
- SEKUNDÄRBALKAR: 45 X 120 MM
TRYCKIMPREGNERAD FURU
- FASADMATERIAL: LOCKPANEL 22x95 RESP 22 x
45 MM TRYCKIMPREGNERAD FURU
- GAVELSKIVOR: TRYCKIMPREGNERAD FURU
- KULÖR: OBEHANDLAD TRÄFÄRGAD FURU
- TAK: PLÅT TRP 20
- KULÖR: TAKPLÅT SAMT AVVATTNINGSDELAR,
GRAFITGRÅ
- MARKBELÄGGNING INUTI SOPRUM:
BETONGPLATTOR, BEFINTLIGA. GRÅ.

A	FASTIGHETS BETECKNING	2020-10-12	ALJ
BET	ÄNDRING AVSER	DATUM	SIGN
STATUS			
BYGGLOVSHANDLING			
ORIENTERINGSGIFUR			
PROJEKT			
LUND KV SPETTET 11, BYGGMÄSTARGATAN 5			
(A)	A. LJUNGBERG ARKITEKTER AB	T: 07094 36907	
E	-	T:	
K	-	T:	
L	-	T:	
V	-	T:	
(W)	-	T:	
-	-	T:	
-	-	T:	
FASTIGHETS NR	RITAD/KONSTR AV	HANDLÄGGARE	
	A. LJUNGBERG	A. LJUNGBERG	
DATERAD	ANSVARIG	UPPDRAGS NR	
2020-10-02	A. LJUNGBERG		
ENTRÉPLAN			
VÄDERSKYDD FÖR SOPKÄRL			
-			
PLANER, SEKTION, VYER			
SKALA	RITINGSNUMMER	I BET	
A1 A3 1:50	A_40-1_01	A	

REF:

LAGER: SB11

Dnr L 2020-002072 - Ankom 2020-10-14 DWG D:\71-60-0202 TB\SHPH05\SHPH05.TE\11 LUND KV SPETTET 11\BYGGLOVSHANDLING\KV.WIHLBORGS\KV.SPETTET 11\PROJEKT\2.WIHLBORGS\KV.SPETTET 11\BYGGMÄSTARGATAN 5\2020-10-13 14:42 PLO: 2020-10-13