


PLANKARTA

Skala 1:1000

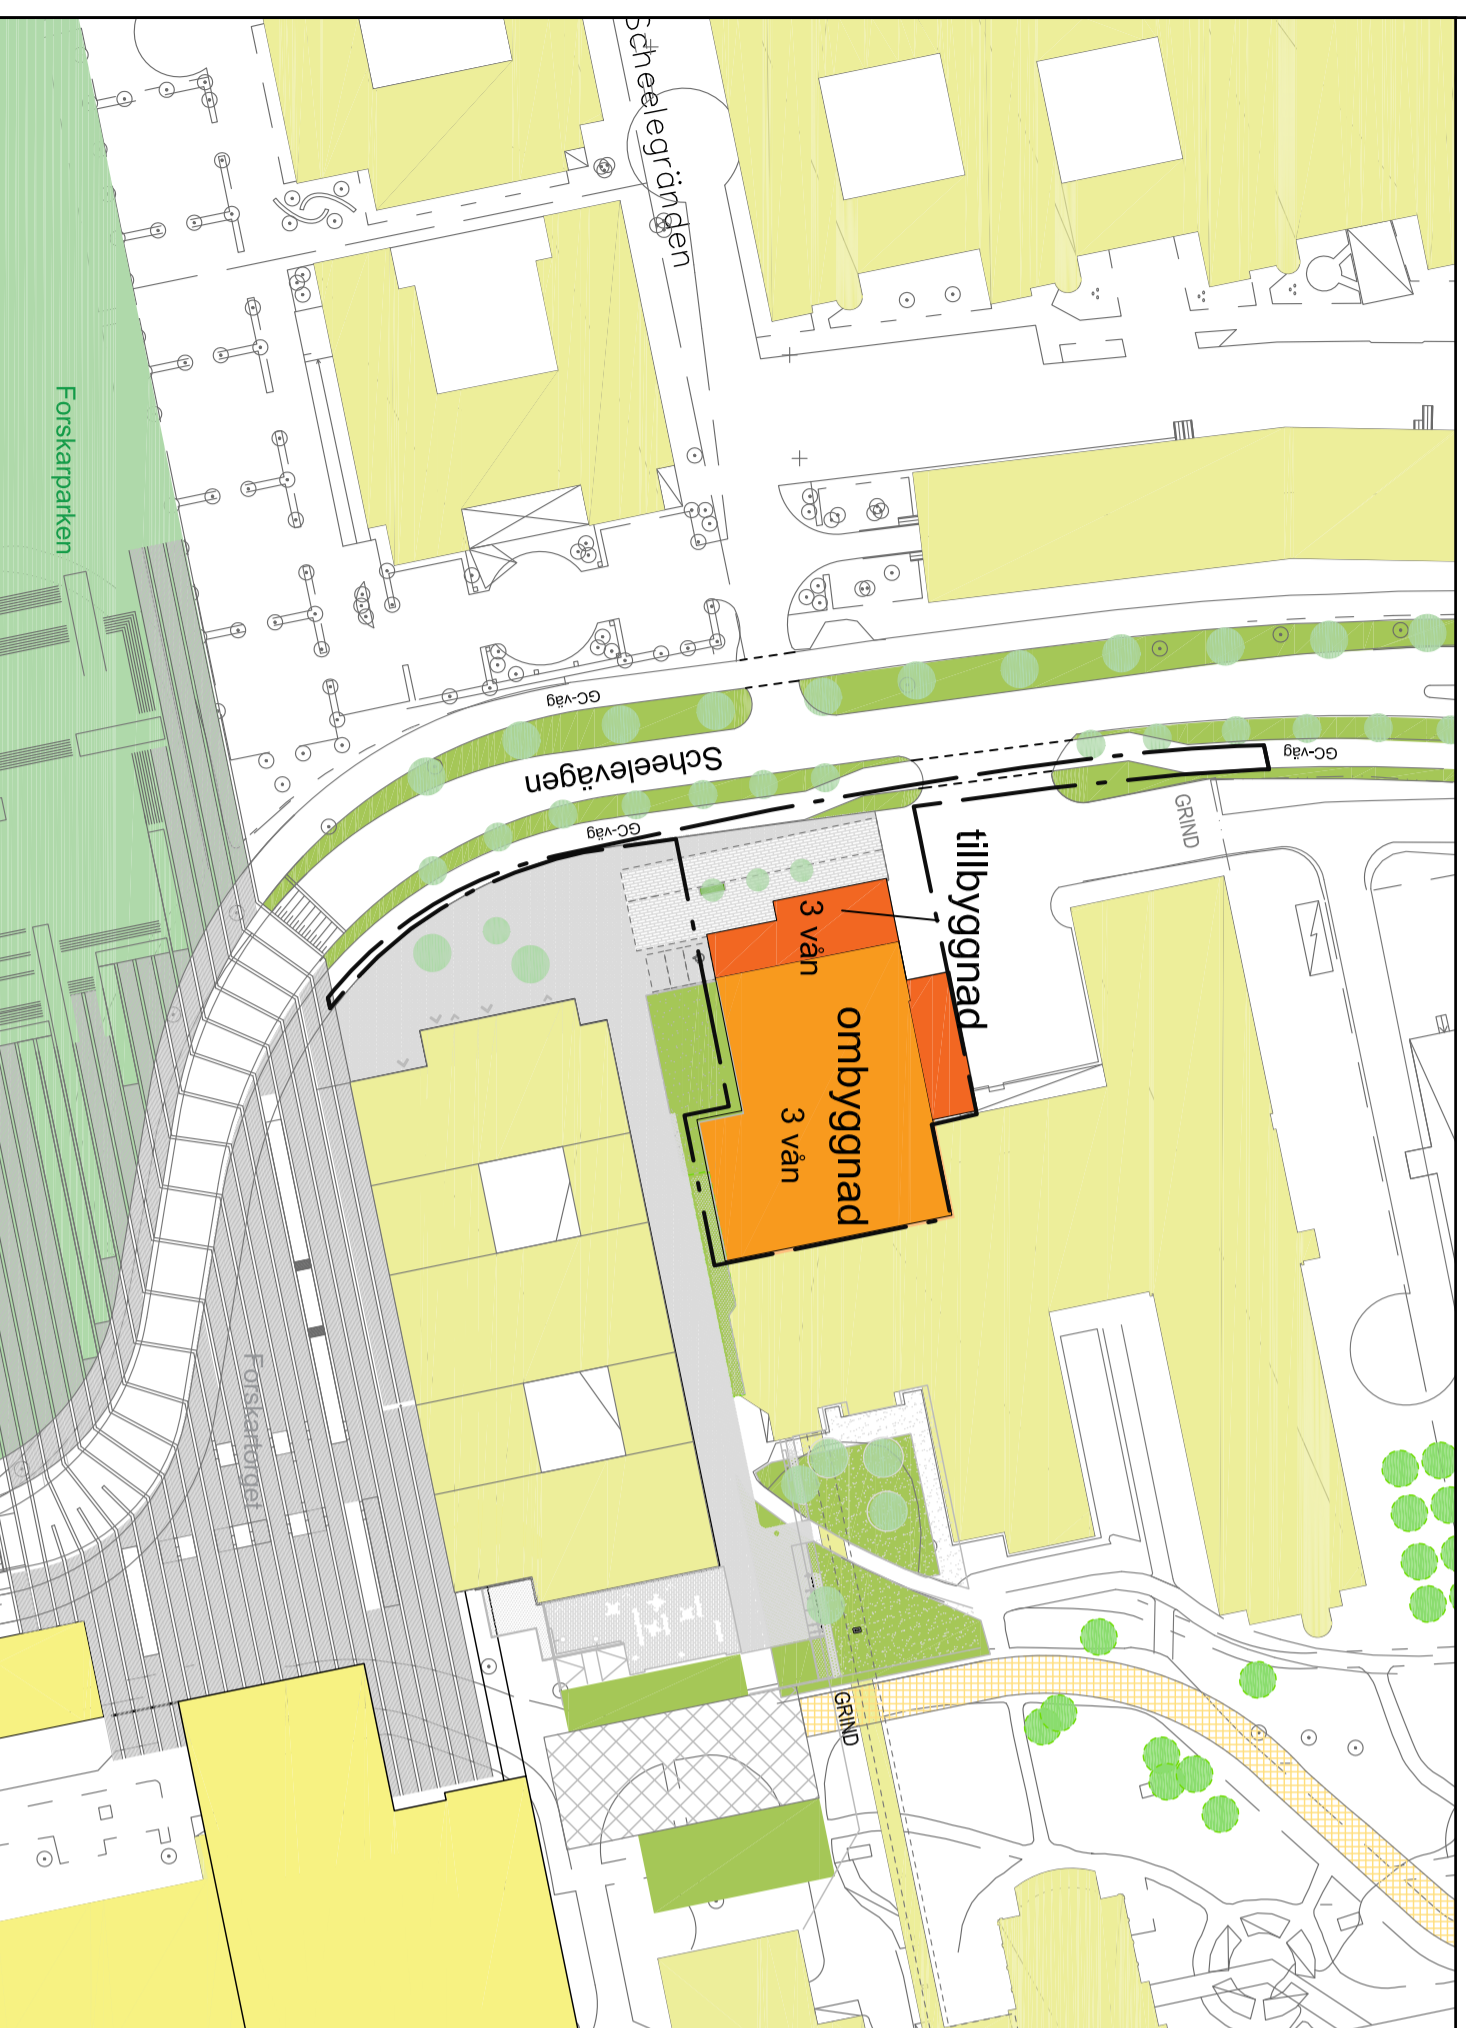

ILLUSTRATION

- GRINDKARTAN UPPRÄTTAD 2016-12-17  
 Förhållningsskala 1:1000  
 Fördjupningsplan 2016-12-17  
 Koordinatssystem: Sverref 99 13 30  
 Höjdsystem: RH 2000
- GRINDKARTEBETECKNINGAR
- områdesgräns
  - kvartersgräns
  - fastighetsgräns med gränspunkt
  - STORA RÄBY
  - 3422
  - BRÄNNM
  - kvartersnamn med register-nummer för fastighet
  - 00
  - registernumrer på bunt
  - tecknings
  - gräns med gemensamt fastighetsregister
  - gränspunkt
  - se
  - snarom fastighet på ömse sidor om linjan
  - byggnad, terränd eller mark
  - skärmvägg resp. trappa
  - transformatorbyggnad
  - sidomur
  - håck resp mur
  - staket med grind
  - väg, gångväg
  - järnvägsspår
  - kantsten med dränsstörren
  - slätt
  - belystingsstolpe resp bunn
  - TRÄD
  - runtskulpt
  - ruinrestning i mark (ung lägg) i lilla korningsgrät
  - höjdpunkt
  - avvägd höjd

## PLANBESTÄMMELSER

Följande gäller inom områden med nedanstående beteckningar. Endast angiven användning och utformning är tillåten. Bestämmelser utan beteckning gäller inom hela området.

### Gränser

- Detaljplangräns
- Användningsgräns
- Egenskapsgräns

### Användning av allmän platsmark

- GATA Gata

### Användning av kvartersmark

- DJ Vård, forskning och utveckling

### Egenskapsbestämmelser för kvartersmark

Tillfussaggregat för ventilation ska placeras minst 8 meter ovan mark

- III Högst antal våningar

- Byggnad får inte uppträsa

- Utfartsförbud med detaljplangräns

- Utfartsförbud med användningsgräns

### Administrativa bestämmelser

Genomförandetiden är 5 år från den dag detaljplanen vinner laga kraft

Upplysning  
 Dimensionerande flöde av dagvatten till allmän ledning får ej överstiga 20l/s/ha vid ett 10-årsregn

Standardförfrående



Orienteringskarta över Lund



## Detaljplan för del av Dirigenten 1 i Lund, Lunds kommun

Upprättad 2019-01-09

Anlagen av Laga kraft Genomförandetiden går ut

Maria Milton bitr planchef

Christoffer Lindskov planarkitekt

Samrådshandling Granskningshandling Antagandehandling

Stadsbyggnadskontoret Lunds kommun

Ritad av Christoffer Lindskov  
 PÅ 12/2018a 1281K-P254