

PLANBESTÄMMELSER

Följande gäller inom områden med nedanstående beteckningar. Endast angiven användning och utformning är tillåten. Bestämmelser utan beteckning gäller inom hela området.

Gränser

- Detaljplanegräns
- Användningsgräns
- Egenskapsgräns

Användning av allmän platsmark

- LOKALGATA Lokaltrafik
- PARK Anlagd park

Användning av kvartersmark

- P Parkering
- T Trafikområde
- Tj Järnväg
- Y Idrottsändamål (badanläggning, sporthall)

Egenskaper för kvartersmark

- Marken får inte förses med byggnader

III Högsta tillåtna våningsantal

Högsta byggnadshöjd i meter

Högsta tillåtna taklutning i grader

u Marken ska vara tillgänglig för allmännyttiga underjordiska ledningar

x Området ska vara tillgänglig för allmännyttigt gång-och cykeltrafik

z Området ska vara tillgänglig för allmännyttig körtrafik

ADMINISTRATIVA BESTÄMMELSER

Genomförandetiden är 5 år från den dag planen vinner laga kraft


GRUNDKARTAN UPPRÄTTAD 2017-08-24

Ole Kasimir
Stadsbyggnadskontoret

Fastighetsredovisningen aktuell 2017-08-24
Koordinatsystem: Sweref 99 13 30
Höjdsystem: RH 2000

GRUNDKARTEBETECKNINGAR

- områdesgräns
- kvartersgräns
- fastighetsgräns med gränspunkt
- traktans namn med register-nummer för fastighet
- kvartersnamn med register-nummer för fastighet
- registernummer på tomt
- traktgräns
- registrerad gemensamhetsanläggning
- registrerad samfällighet
- servitut
- samma fastighet på ömse sidor om linjen
- byggnad karterad efter huslivet
- byggnad karterad efter takkanten
- skärmtak resp trappa
- transformatorbyggnad
- stödmur
- häck resp mur
- staket med grind
- väg, gångväg
- järnvägsspår
- kantsten med rännstensbrunn
- slänt
- belysningsstolpe resp brunn
- träd
- rutnätspunkt
- teleledning i mark (ung läge)
- tillika ledningsrätt
- höjdiKurver
- avvägd höjd

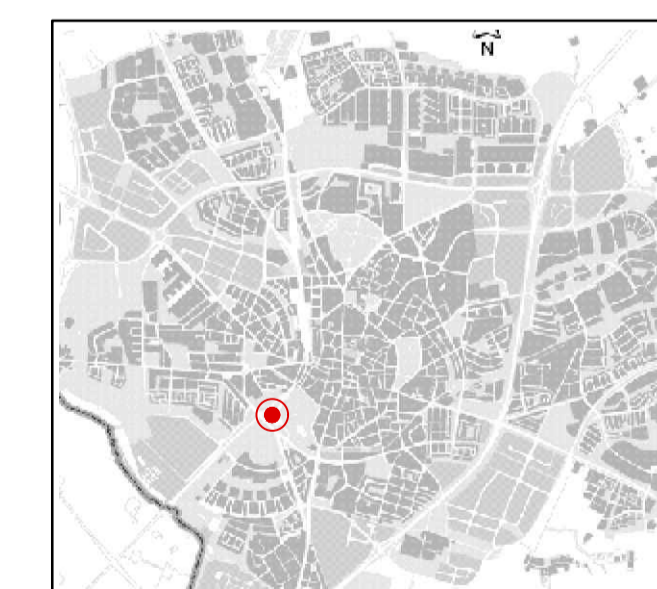

Orienteringskarta över Lund

Enkelt förfarande

ILLUSTRATION

PLANKARTA

Skala 1:1000 (A1)
0 10 20 30 40 50 100 m

LUND

Detaljplan för Klostergården 1:3 m fl i Lund, Lunds kommun

Upprättad	2017-09-05	
Antagen av	BN	2018-01-18
Laga kraft		2018-02-16
Genomförande- tiden går ut		2023-02-16
Samrådshandling	<input type="checkbox"/>	
Granskningshandling	<input type="checkbox"/>	
Antagandehandling	<input checked="" type="checkbox"/>	
	Ole Kasimir planchef	Kent Rátcovich planarkitekt
	Stadsbyggnadskontoret Lunds kommun	Ritad av Beata Szyszko Bibel
		PÅ 36/2013a 1281K-P217