

FÖRKLARINGAR

- MARKANSPRÅK**
- GRÄNS FÖR VÄGOMRÅDE
 - AVGRÄNSNING MELLAN OLIKA TYPER AV MARKANSPRÅK
 - V** NYTT VÄGOMRÅDE MED VÄGRÄTT
 - T** TILLFÄLLIG NYTT JANDERÄTT GÄLLER UNDER BYGGTIDEN, DOCK LÄNGST TILL OCH MED 6 MÅN EFTER GODKÄND SLUTBESKUTNING AVSER YTA FÖR BYGGVÄGAR OCH MASSUPPLAG
 - T1** AVSER ETABLERINGSYTA
 - T2** AVSER ÅTERSTÄLLNING EFTER SCHAKT- OCH Fyllnadsarbeten
 - T3** AVSER BYGGVÄG, ÖPPEN FÖR ALLMÄN TRAFIK
 - T4** AVSER BYGGVÄG, ÖPPEN FÖR ALLMÄN TRAFIK

VERKSAMHETER/ÅTGÄRDER SOM UNDTAS FRÅN FÖRBUD ENLIGT MILJÖBALKEN GÄLLER I HELA PLANEN

- BIOTOPSKYDD INOM VÄGOMRÅDE. FÖRBUDEN SOM AVSER VERKSAMHET ELLER ÅTGÄRD INOM GENERELLT BIOTOPSKYDDSOmrÅDE (7:11 ANDRA STYCKET, MB) GÄLLER INTE BYGGANDE AV ALLMÄN VÄG.

SKYLDIGHETEN ATT GÖRA ANMÄLAN FÖR SAMRÄD ENLIGT 12:6 MB GÄLLER INTE FÖR DE VERKSAMHETER OCH ÅTGÄRDER SOM BEHÖVS FÖR ATT BYGGA VÄGEN OCH SOM FASTSTÄLLS OCH INGÅR I VÄGOMRÅDE FÖR ALLMÄN VÄGMARK ELLER OMRÅDE FÖR TILLFÄLLIG NYTT JANDERÄTT.

ÖVRIGA BETECKNINGAR PÅ PLANKARTAN


- FASTIGHETSGRÄNS
- TRAKTGRÄNS
- DETAILPLANEGRÄNS (UTFARTSFÖRBUD)
- NY GC-VÄG. RÄKNAD LINJE MED LÄNGDMÄTNING OCH HÖJD
- ILLUSTRATIONSLINJE
- NY STÖDMUR
- NYTT KANTSTÖD
- NYTT GCM-STÖD
- NYA SLÄNTER OCH DIKEN

- DBK NY DAGVATTENBRUNN MED KUPOLBETÄCKNING
- DB NY DAGVATTENBRUNN MED GALLERBETÄCKNING
- NB NY NEDSTIGNINGSBRUNN
- NB2 NY REGULATORBRUNN
- NY SAMT ÅTGÄRD PÅ BEFINTLIG BELYSNING

- BEFINTLIGT STAKET / PLANK
- BEFINTLIG MUR
- BEFINTLIG HÄCK / VEGETATION
- FASTIGHETSBETECKNING
- TRAKTSMÄNN
- BEFINTLIG TRÄD
- BEFINTLIG BELYSNING
- BEFINTLIG BREVLÄDA
- BEFINTLIG STOLPE MED VÄGMÄRKE
- BEFINTLIGA BRUNNAR/VENTILER/TRUMMOR


KARTDEKLARATION

INMÄTNINGAR UTFÖRDA AV ATKINS 2020

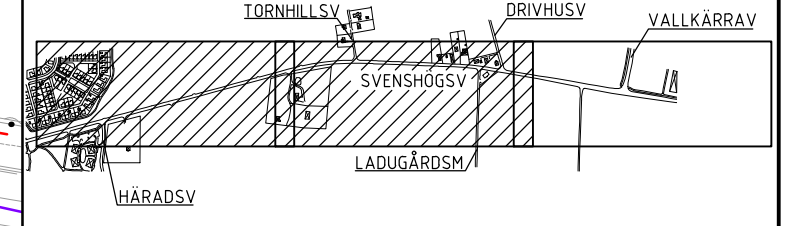

KOORDINATSYSTEM

PLAN: SWEREF 99 13 30
HÖJD: RH 2000
Horisontal skala 1 : 1000

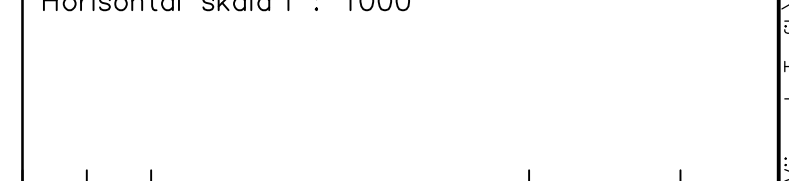

BET	ANT	ÄNDRINGEN AVSER	DATUM	SIGN

VÄGPLAN SAMRÅDSHANDLING



LUPPRAG NR	RITAD / KONSTRUERAD AV	HANDLGGÄRARE
2013727	P HANSSON	P HANSSON
DATUM	ANSVARIG	GRANSKAD AV
2021-05-27	J KIND	R WINSTEDT

GC-VÄG UTMED SVENSHÖGSVÄGEN VÄG 936, LUNDS KOMMUN

PLANKARTA	SKALA	RITNINGSNUMMER	REV
A1	1:1000	1 01 T 02 01	

S:\proj\2021\727_Svenshögsvägen GC-bana\05_Arbeitsmateriel\03_GA0_V - Väg och Tratik\Ritiga\1010201.DWG
Plottad Hensson, Pierre